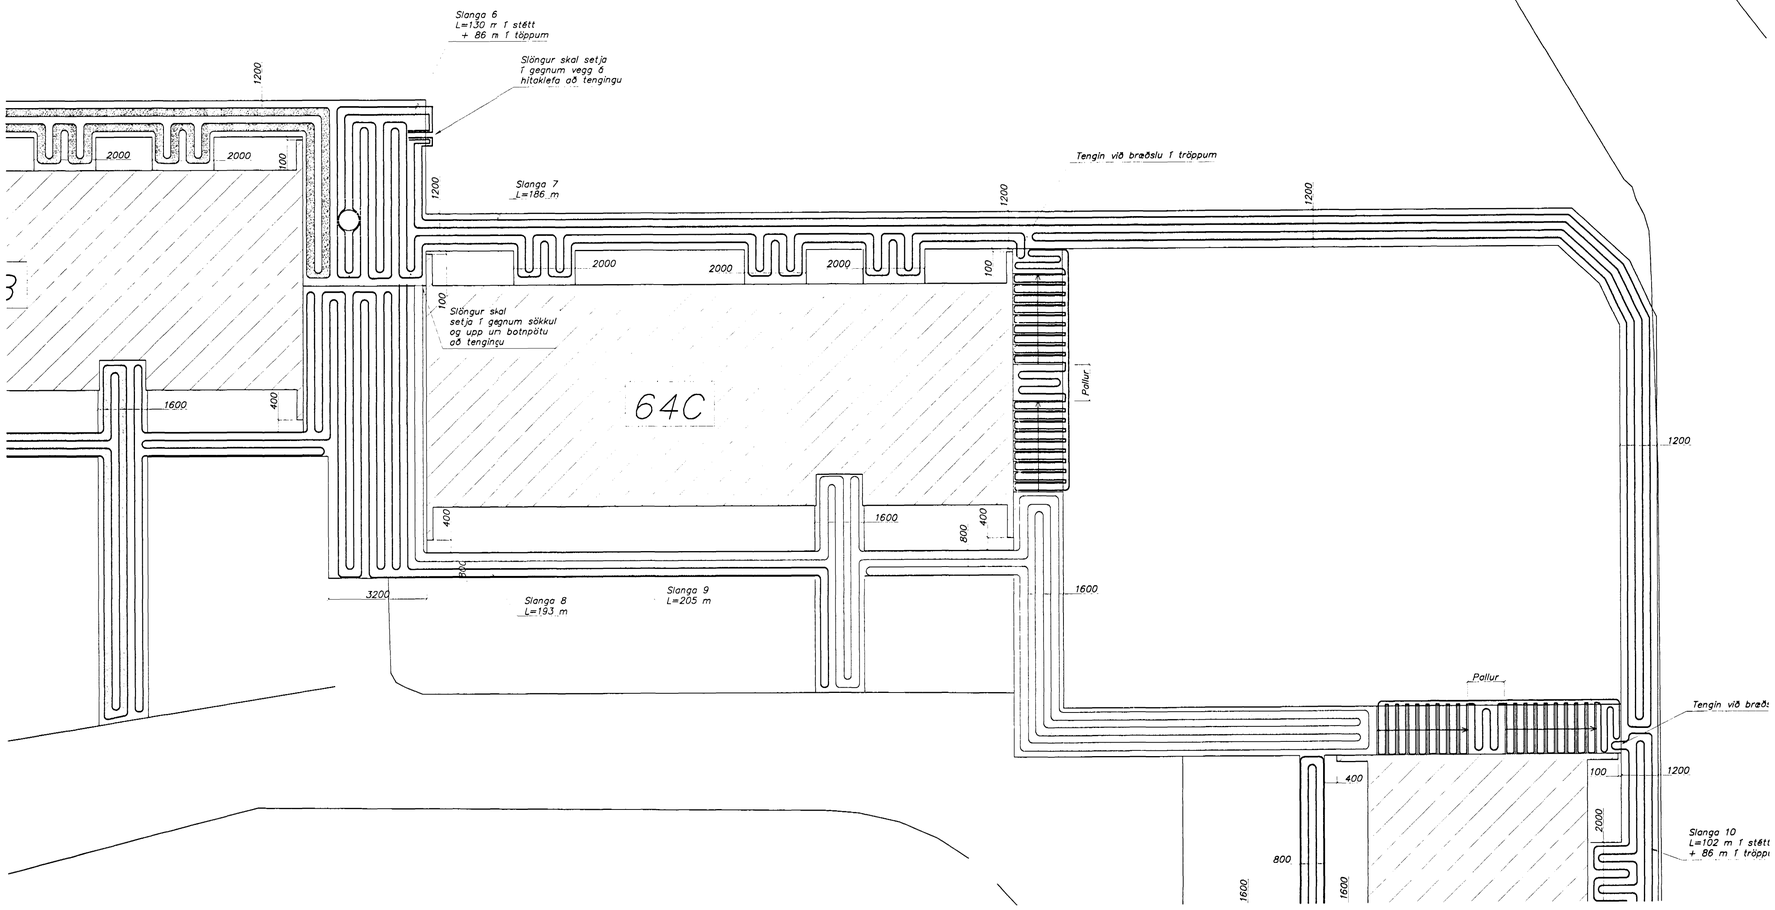

Skýringar

Sjá teikningu nr.301

Byggingafulltrúi Hafnarfjarðar
Afgreitt þann:
11 NÓV 1998
Sigurbjartur Halldórsson

breyting	nafn

Strendingur ehf.
Verkfræðiþjónusta

hannað:	pvg	sept 1998
teiknað:	hv/pvg	sept 1998
Hafnarfirði		

Álfaskeið 64B–64C, Hafnarfirði

Snjóbræðsla 2
Grunnmynd og snið

dagsetning:	teikn. nr:	mælikvarði:
Sept. 1998	303	1:100 / 1:500

A1