
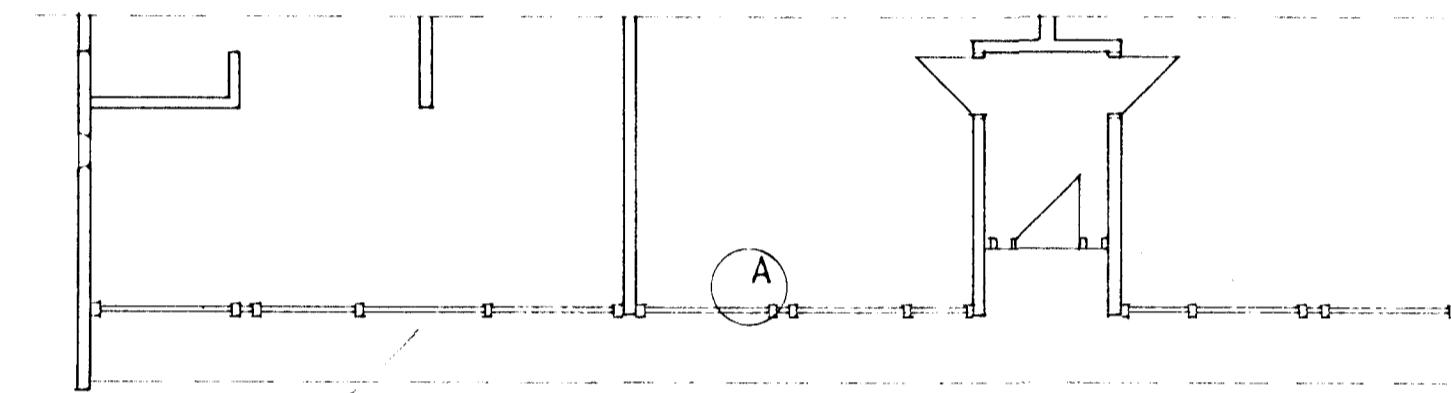
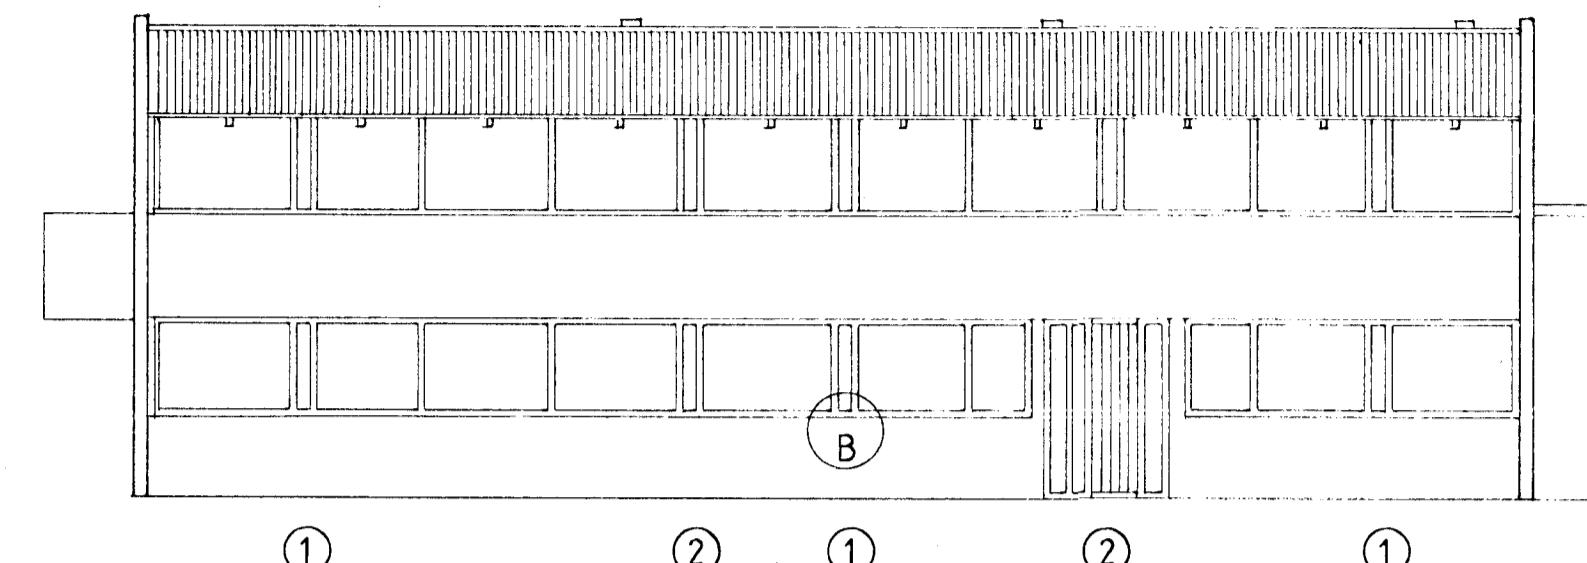



SNIÐ. M = 1:1.

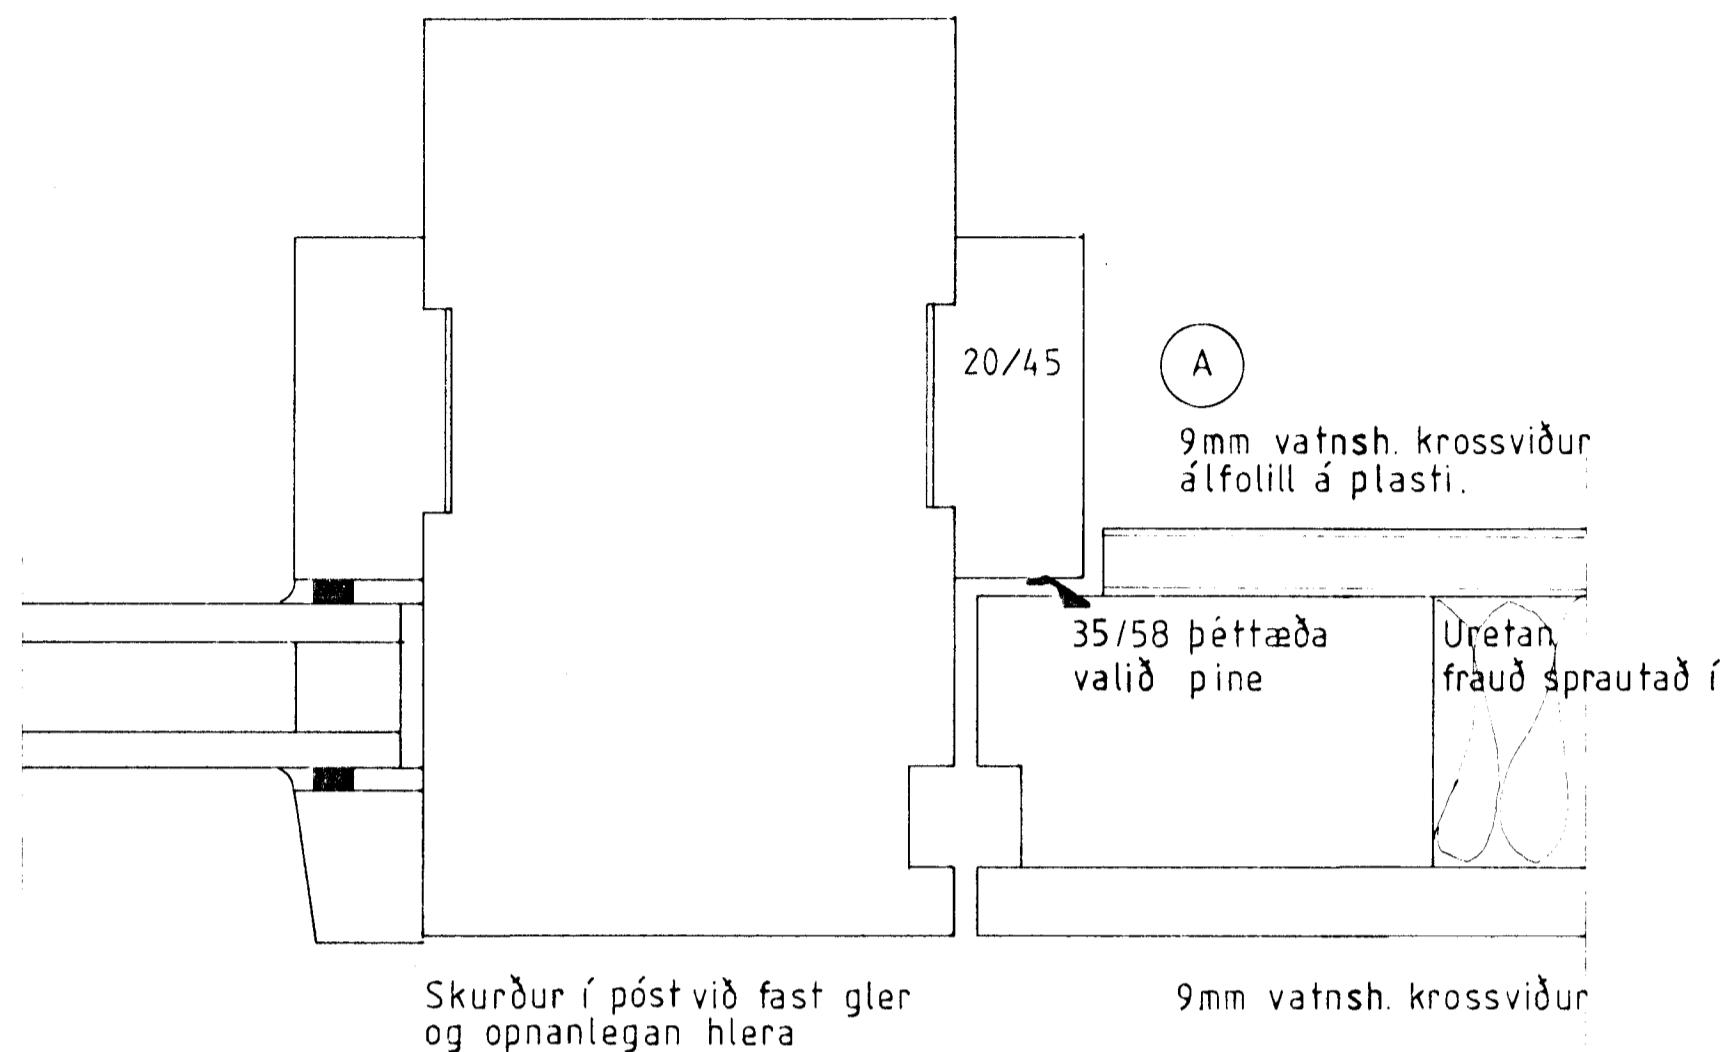

Grunnmynd. M = 1:100.

SNIÐ. M = 1:1.

Uretan frað sprautað í

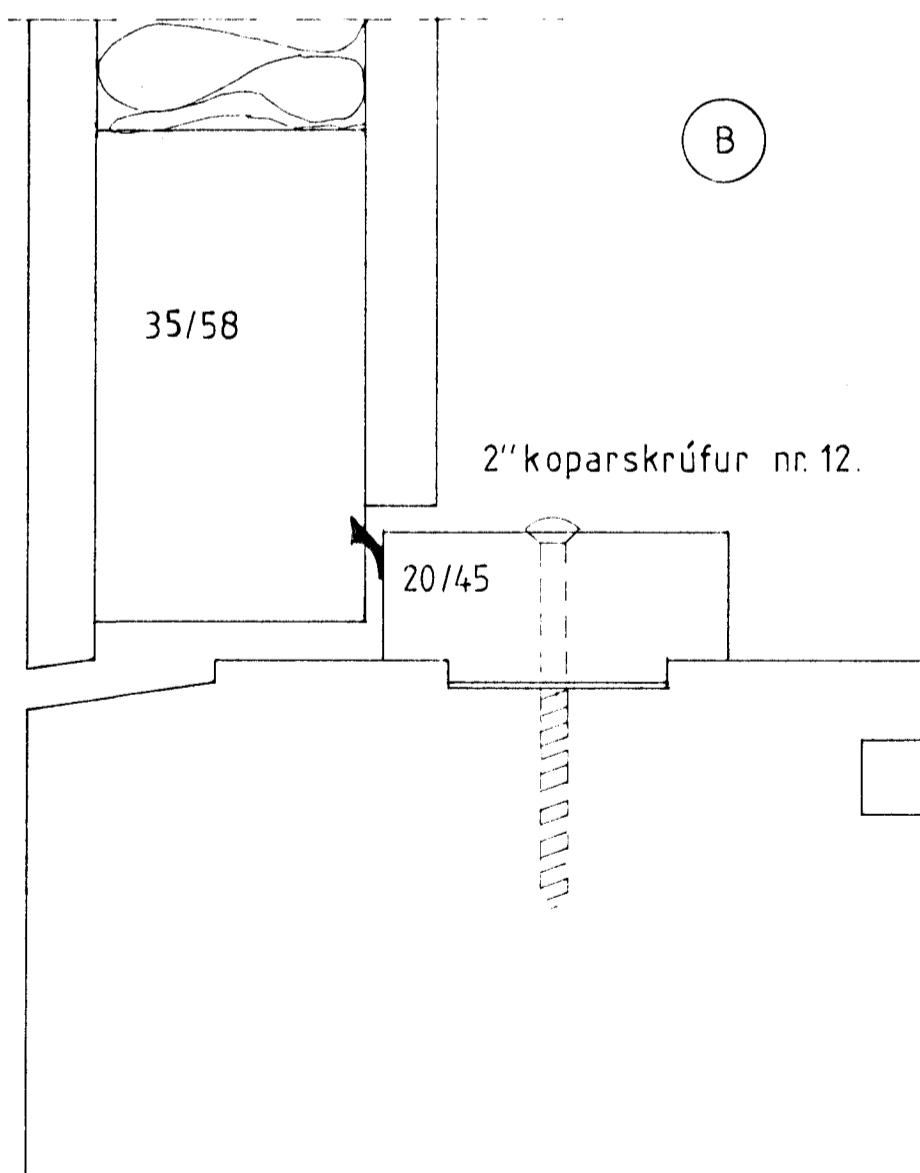

SNIÐ. M = 1:1

Slottlisti.

Undirstykki.

1 1/2" galv. skrúfa nr. 10.

3/4" krómuð skrúfa nr. 6

Ryðfrítt stál
vatnsbretti

3/4" krómuð skrúfa nr. 6.

Skurður í hurð við undirstykki.

TEIKNING NR.	DAGS	NAFN	YFIRF.
ÍBÚDIR FYRIR ALDRADA Í HAFNARFIRDI.	Mælt:		
	Hannað:	22.07.84	<i>Rek. 3.</i>
	Teiknað:	23.07.84	A Einarsd. FTT.
ÁLFASKEIÐ 64.	Mælkv		
	1:100		
	1:1		
BÆJARVERKFRÆDINGURINN Í HAFNARFIRDI	Samp		
	<i>G. J. S.</i>		