



Frágangur við vatnsbretti og ofan við glugga.

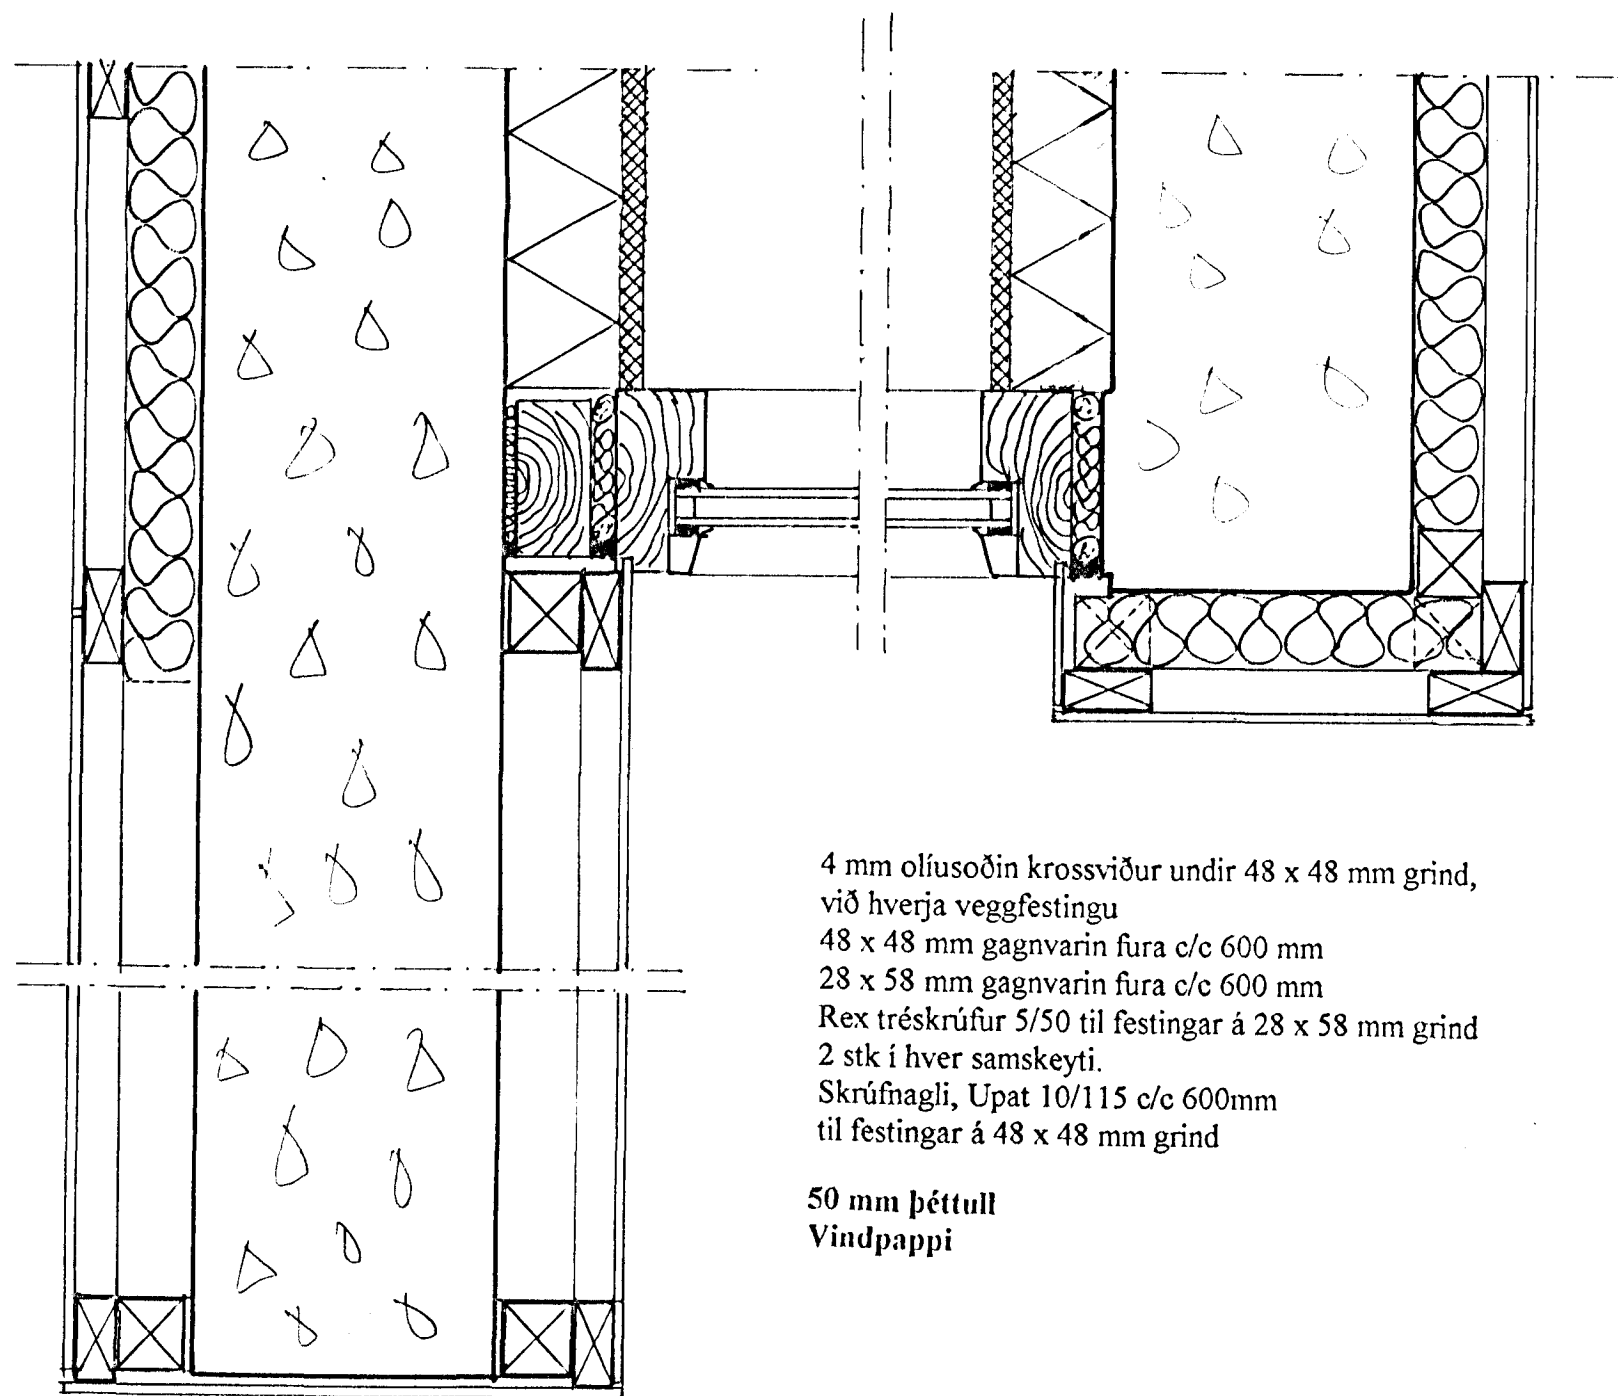


Frágangur til hlíðar við glugga

4 mm oliusoðin krossviður undir 48 x 48 mm grind, við hverja veggfestingu
 48 x 48 mm gagnvarin fura c/c 600 mm
 28 x 58 mm gagnvarin fura c/c 600 mm
 Rex tréskrúfur 5/50 til festingar á 28 x 58 mm grind 2 stk í hver samskeyti.
 Skrúfnagli, Upat 10/115 c/c 600mm til festingar á 48 x 48 mm grind
 50 mm þéttull
 Vindpappi

Állasning, hvít
 Pappi undir állasningu
 48 x 48 mm fura gagnvarin
 25 mm loftrör m/neti c/c 600 mm
 4 mm oliusoðin krossviður undir 48 x 48 mm grind, við hverja veggfestingu
 48 x 48 mm gagnvarin fura c/c 600 mm
 28 x 58 mm gagnvarin fura c/c 600 mm
 Rex tréskrúfur 5/50 til festingar á 28 x 58 mm grind 2 stk í hver samskeyti.
 Skrúfnagli, Upat 10/115 c/c 600mm til festingar á 48 x 48 mm grind
 50 mm þéttull
 Vindpappi

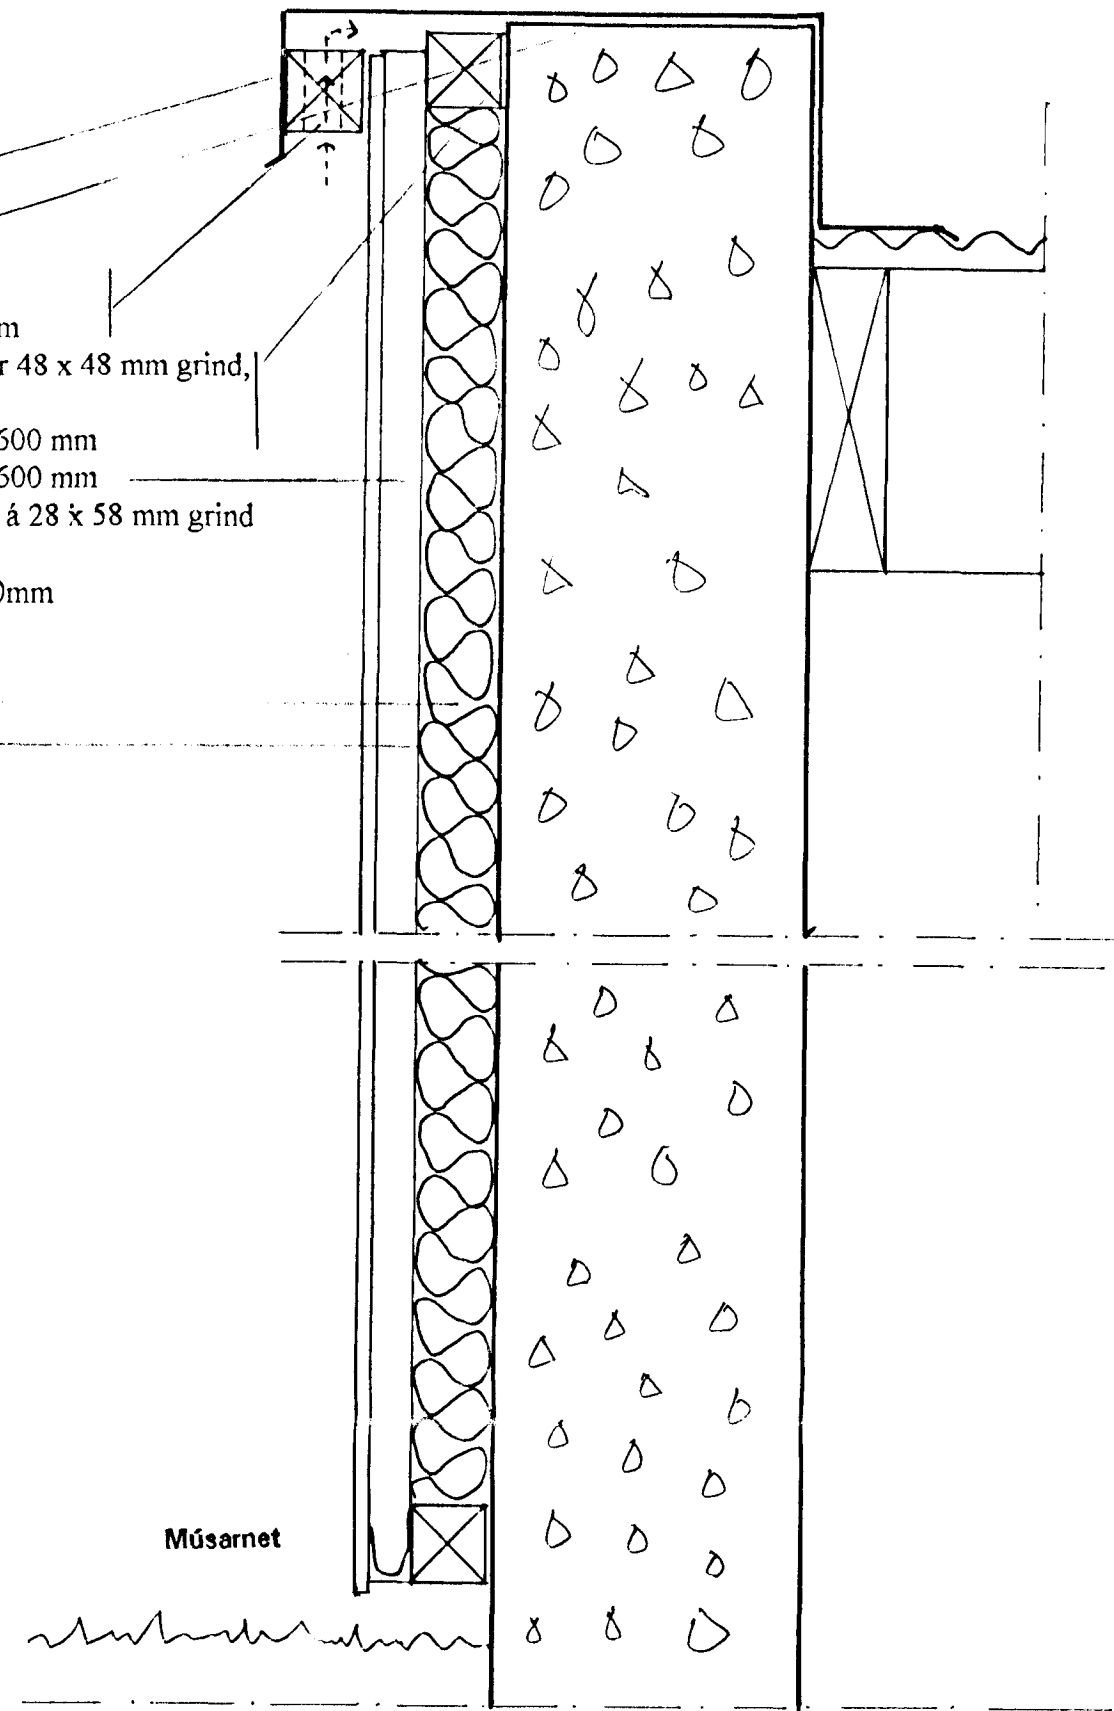

Frágangur við gafflveggi að ofan
 Frágangur við jörð

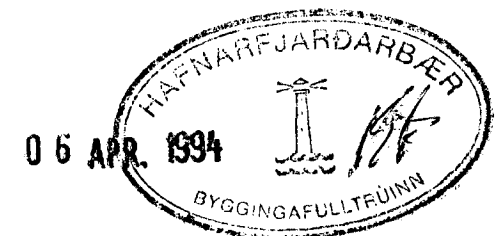

ALFASKEIÐ 64
 Vigfús Halldósson BFI
 Sólvangur, Hafnarfirði
 Íbúðir fyrir aldraða.
 Breyting, klæðning með Steni, og gluggar endurnýjaðir.
 Frágangur klæðningar.
 Mælikvarði: 1:05 Teikn.nr. 3
 Hannað: VH
 Teiknað: VH