



Grunnmynd kjallara

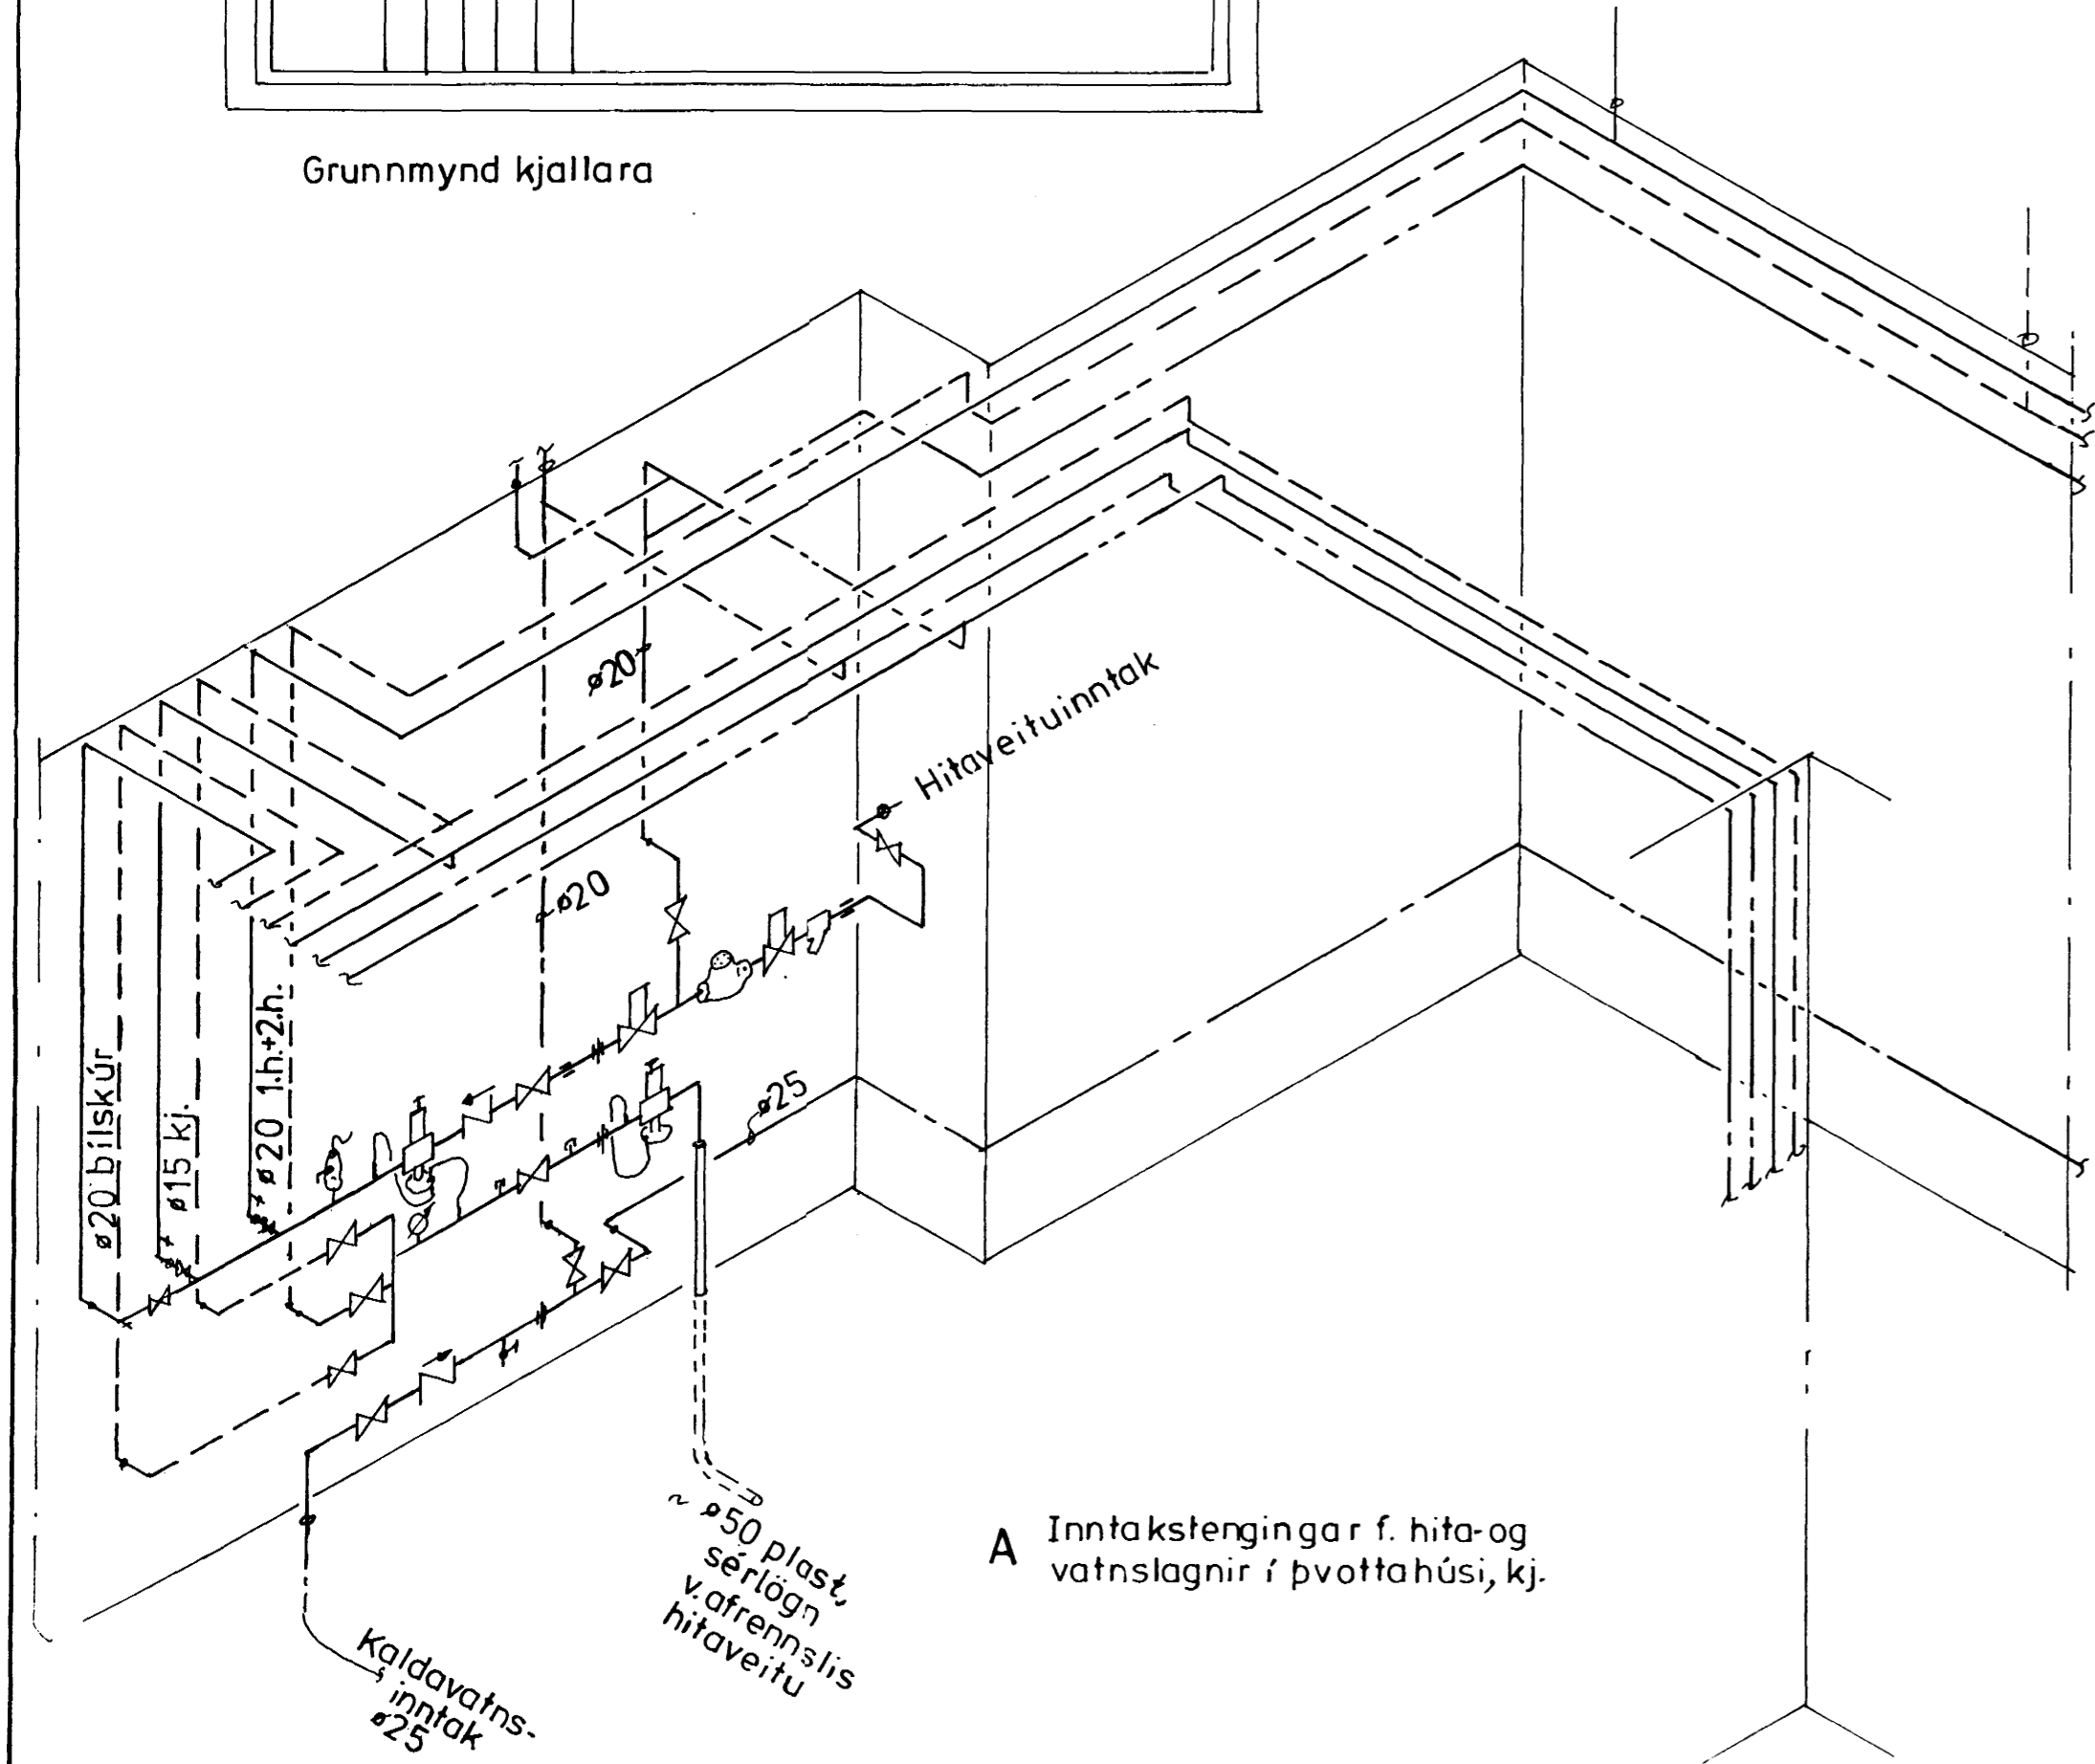

A Inntakstengingar f. hita- og vatnslagnir í þvottahúsi, kj.

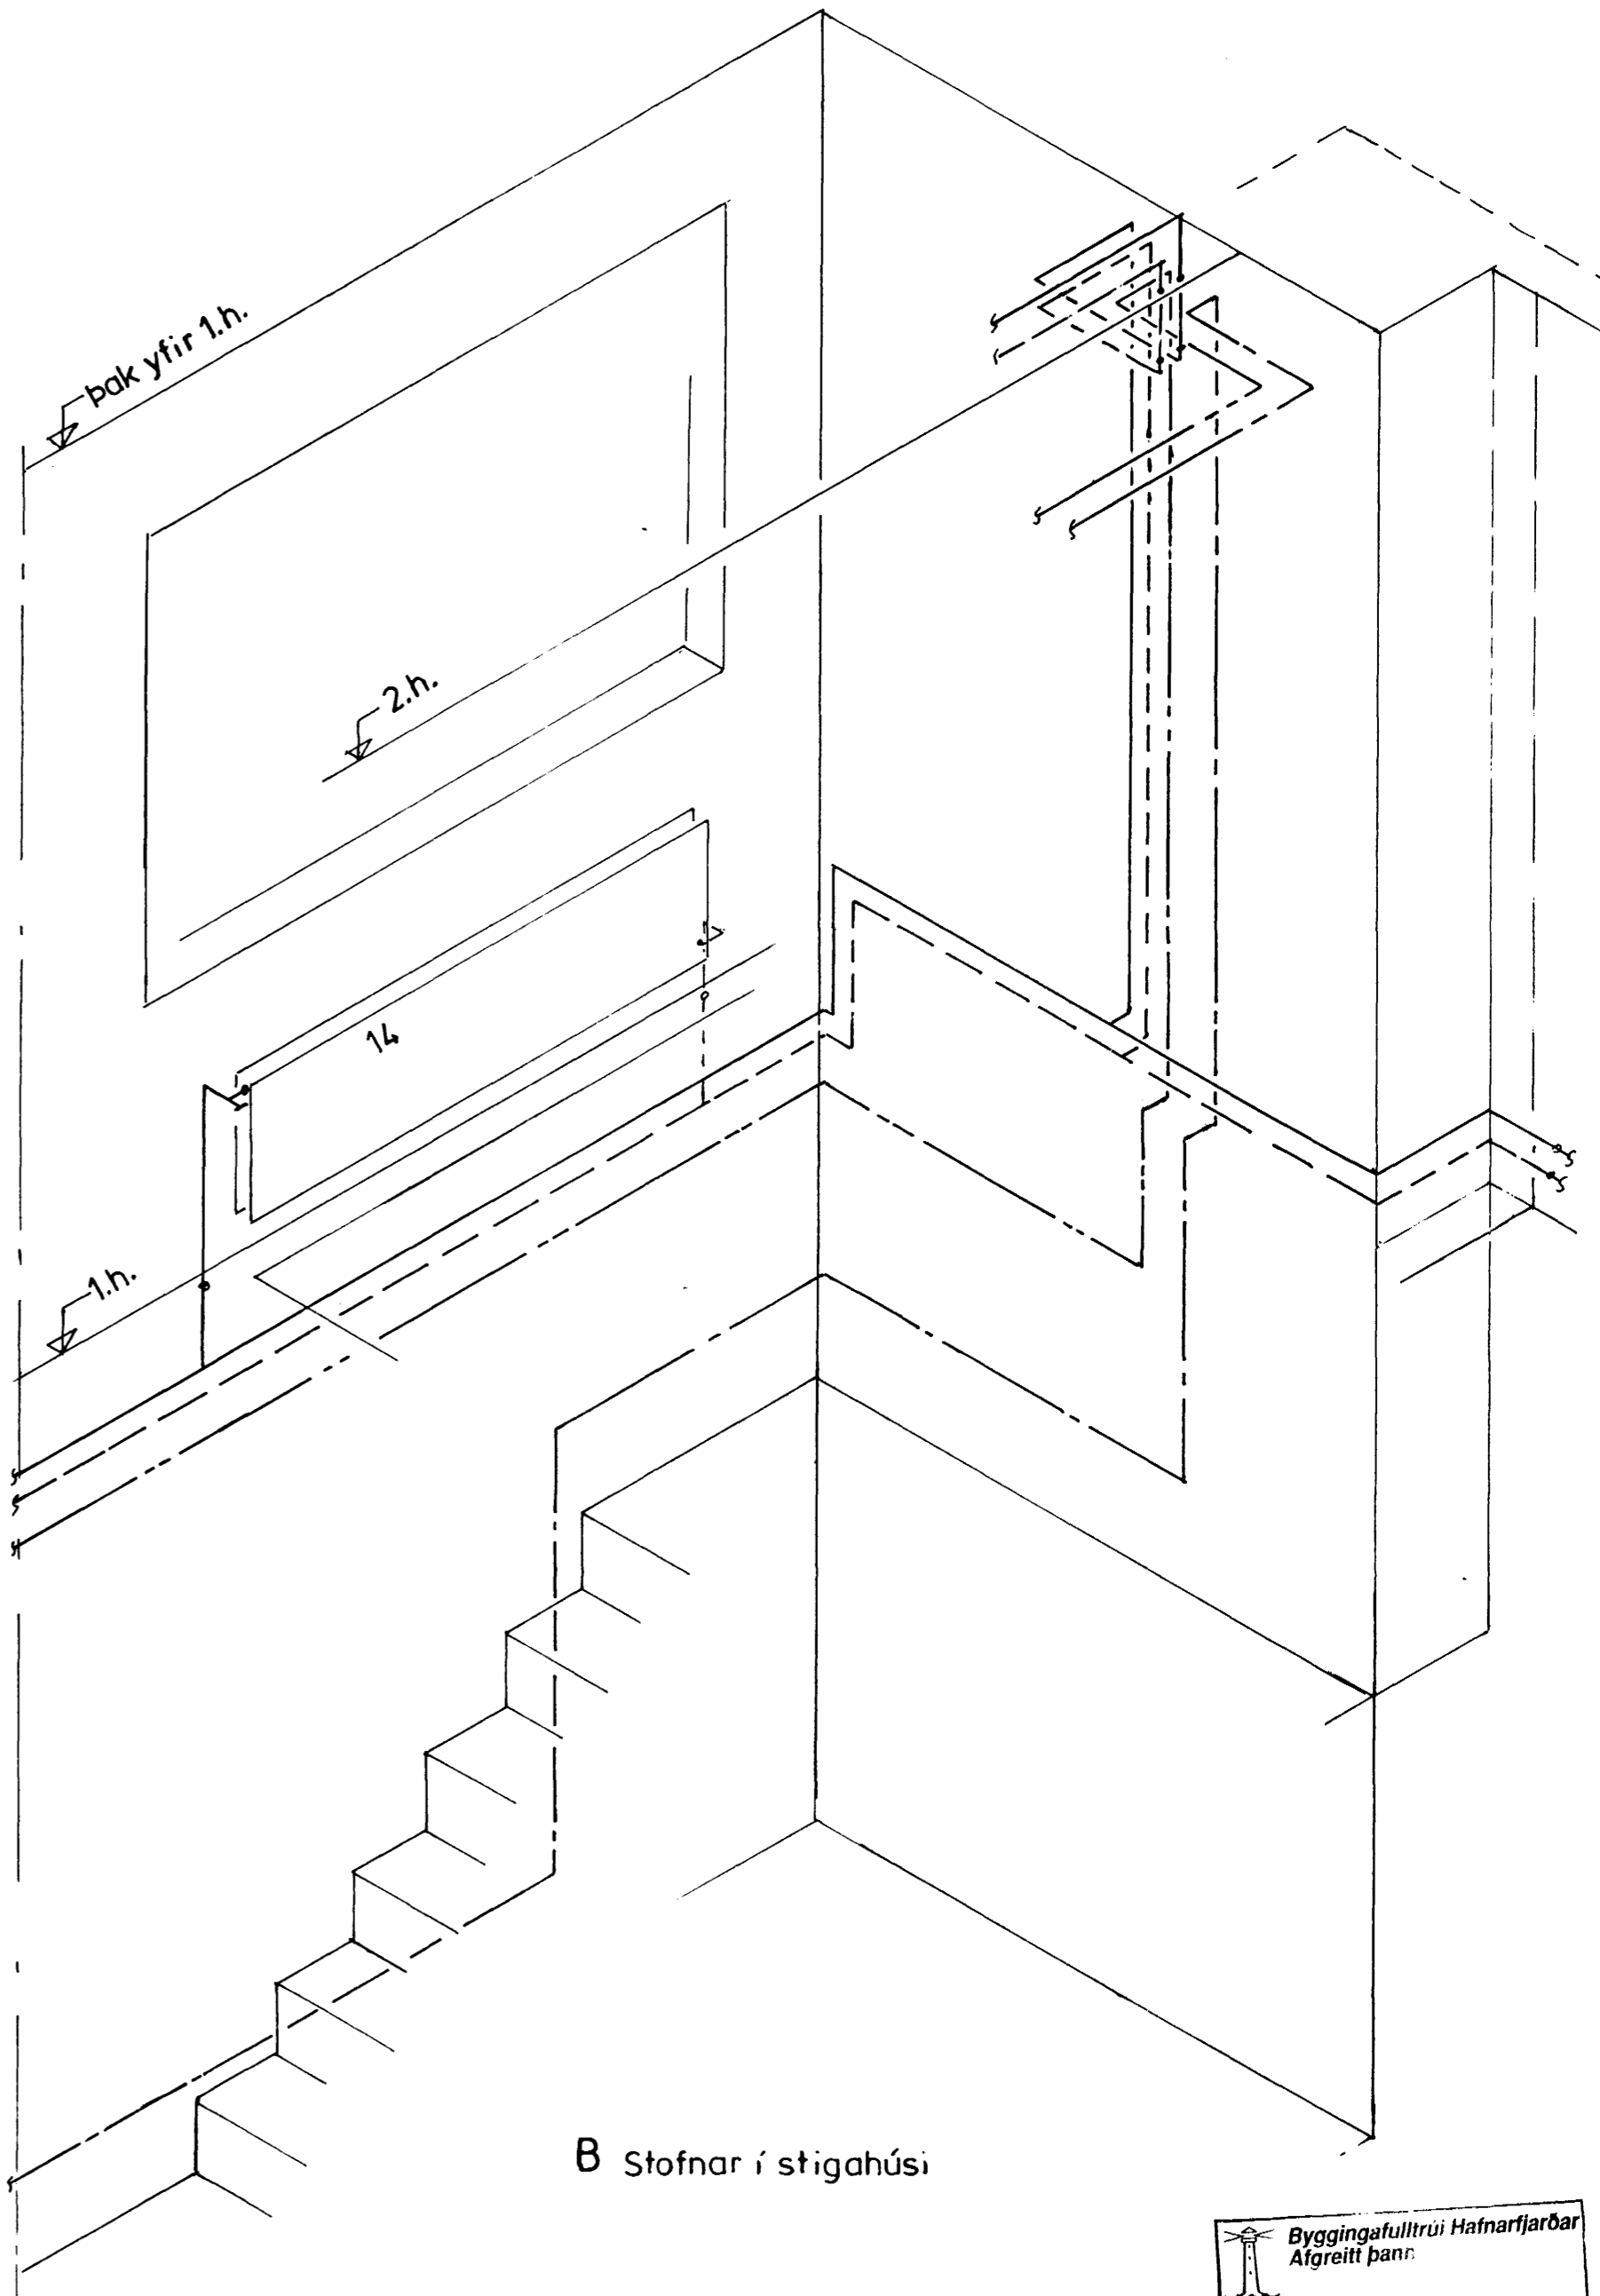

B Stofnar í stígaðhúsi

Byggingafulltrúi Hafnarfjarðar
Afgreitt þann
20. DES. 1989
Sigurbjartur Halldórsson

Verkefni: Álfaskeið 6 Hafnarfirði
Breyting á húsi - lagnateikningar
Hita- og vatnslagnir, Inntaksteng, rúmmynd.
Mkv ~ 1:20 ; 1:50
Baldvin Gestsson, ver. kfr.
nóv 99 Baldvin Gestsson