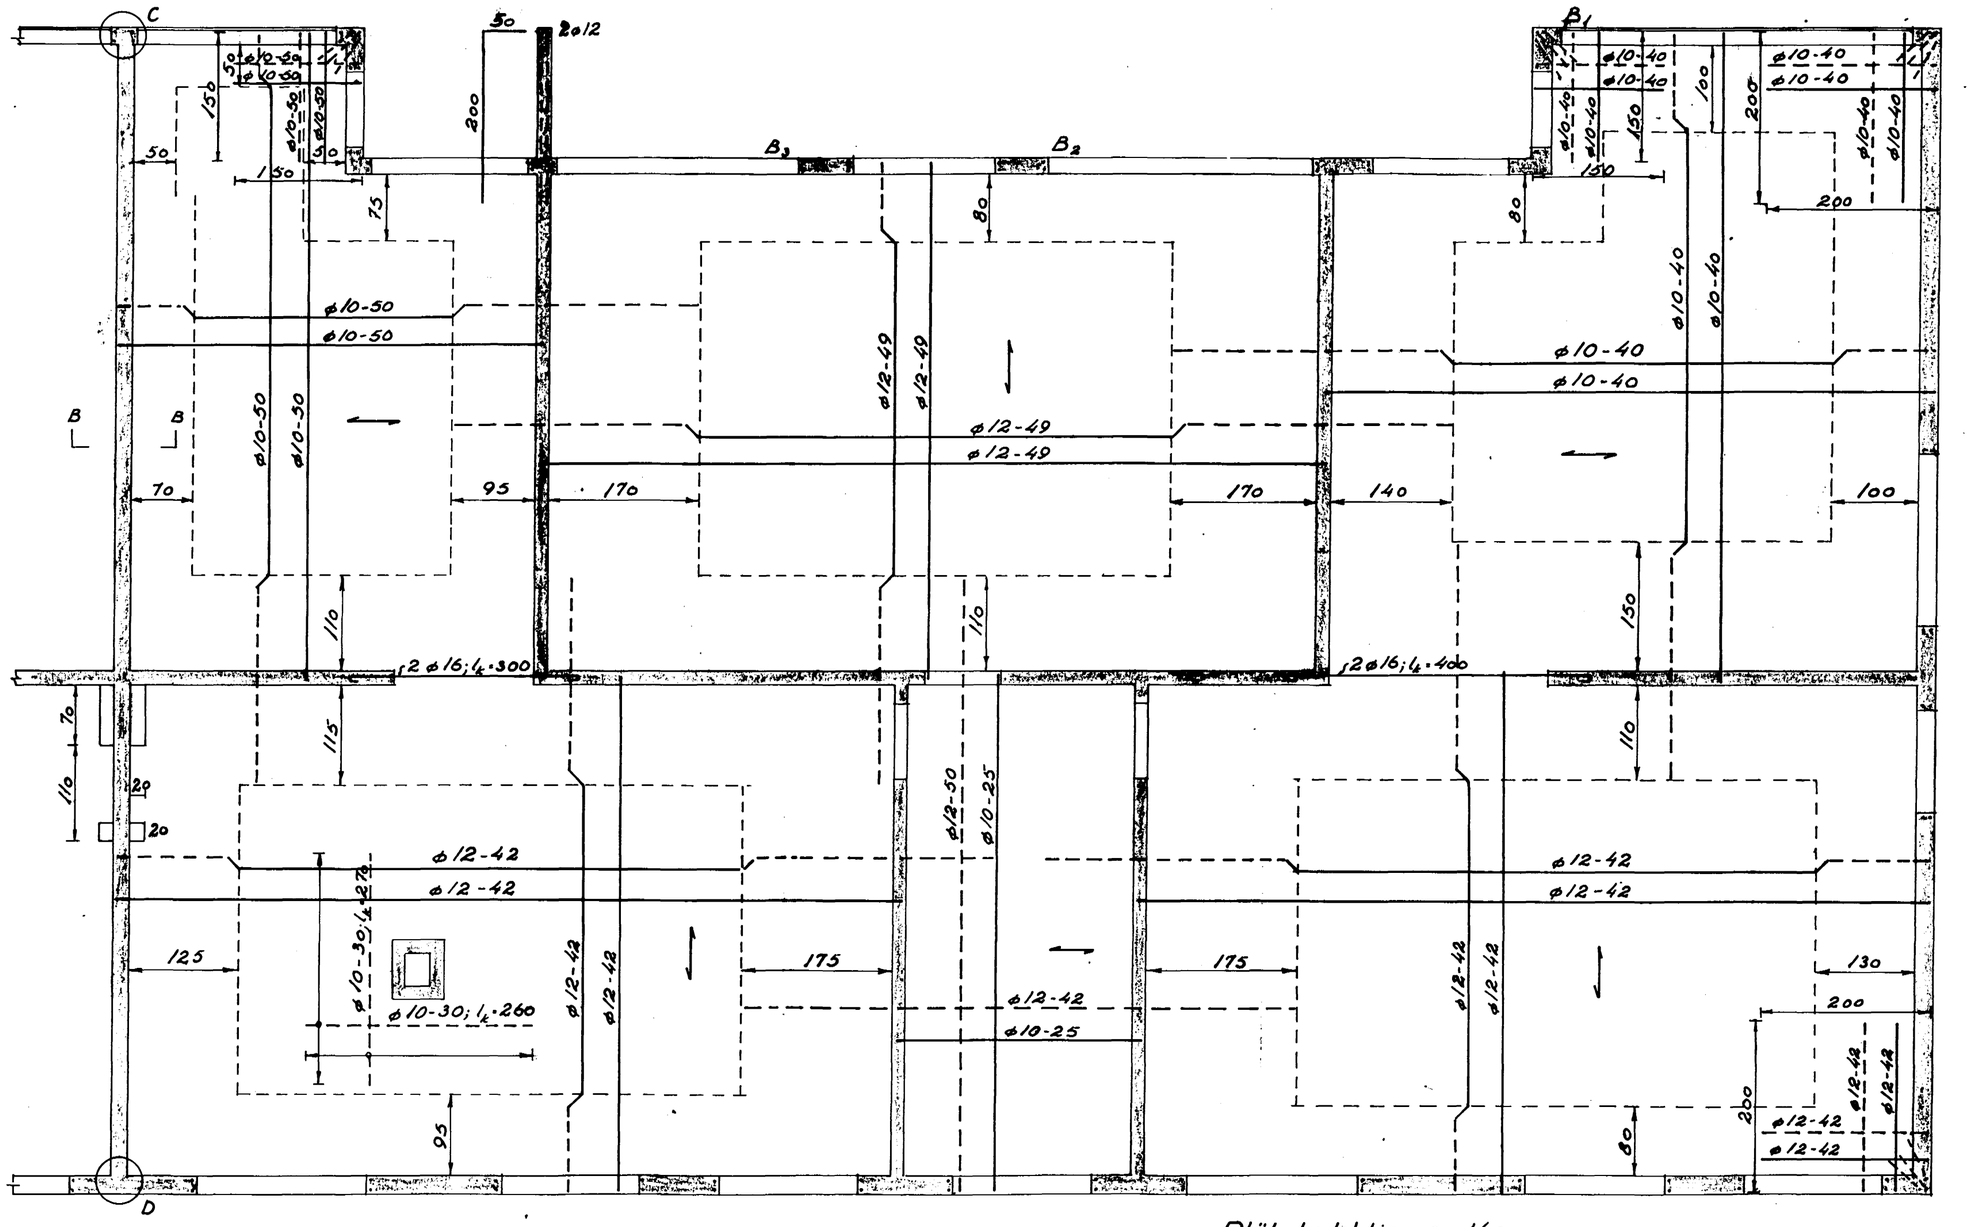

Plötupykktir eru 14 sm.

Grunnmynd 1:50

Ath:
Járnalögn í seinni hluta byggingarinnar er eins, að undansk. reykháf, nema spegilm.
Skýringar, sjá uppdrátt nr. 21.04.7.02.
Snið og sérteikn. sjá uppdr. nr. 21.04.7.02.
⟷ Járn samsíða þessu merki skal leggja fyrst.
Ónefnd mál eru sm, mál á járnum ø mm.

ÁLFASKEID 70-72	Reikn.	N.H.	apríl '65
	Teikn.	N.H.	maí '65
Plötur yfir 3. hæð.	Ath.		
Járnbent steinsteypa.	M 1:50		
	Nr. 21.04.7.03.		