



Samþykkt á fundi bygginga-
nefndar 31.7.1974
BYGGINGA- og ULTRÓLIN
Í HAFNARFIRÐI
F. Sigurðsson


*Bestu geymslur byggðar í
öfingunni skulu þar vera samþykktar.*

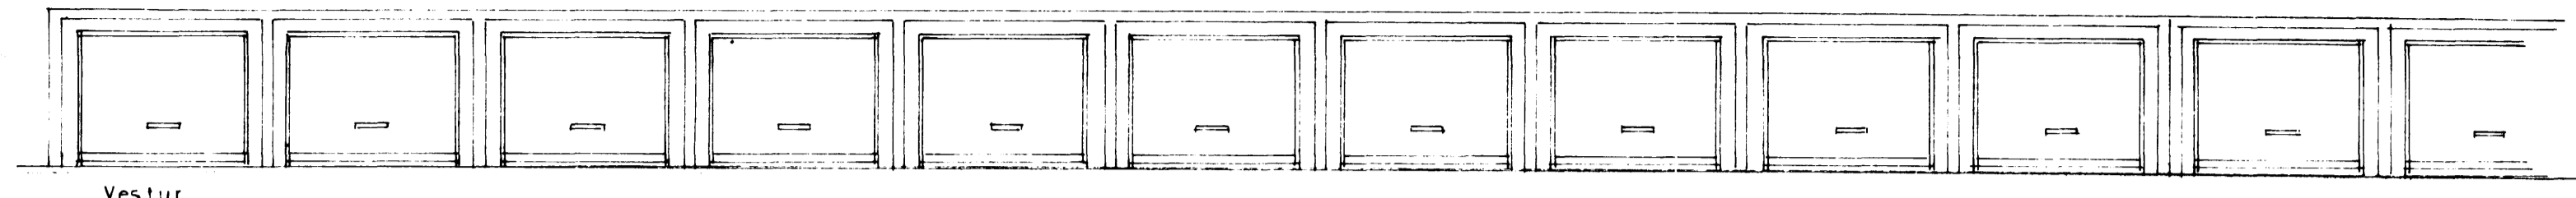

Vestur

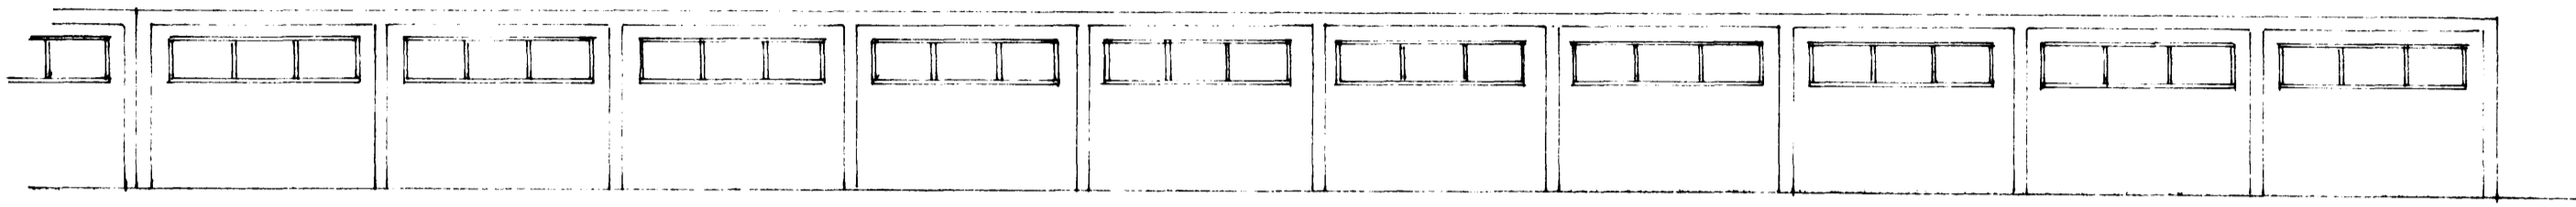


Austur

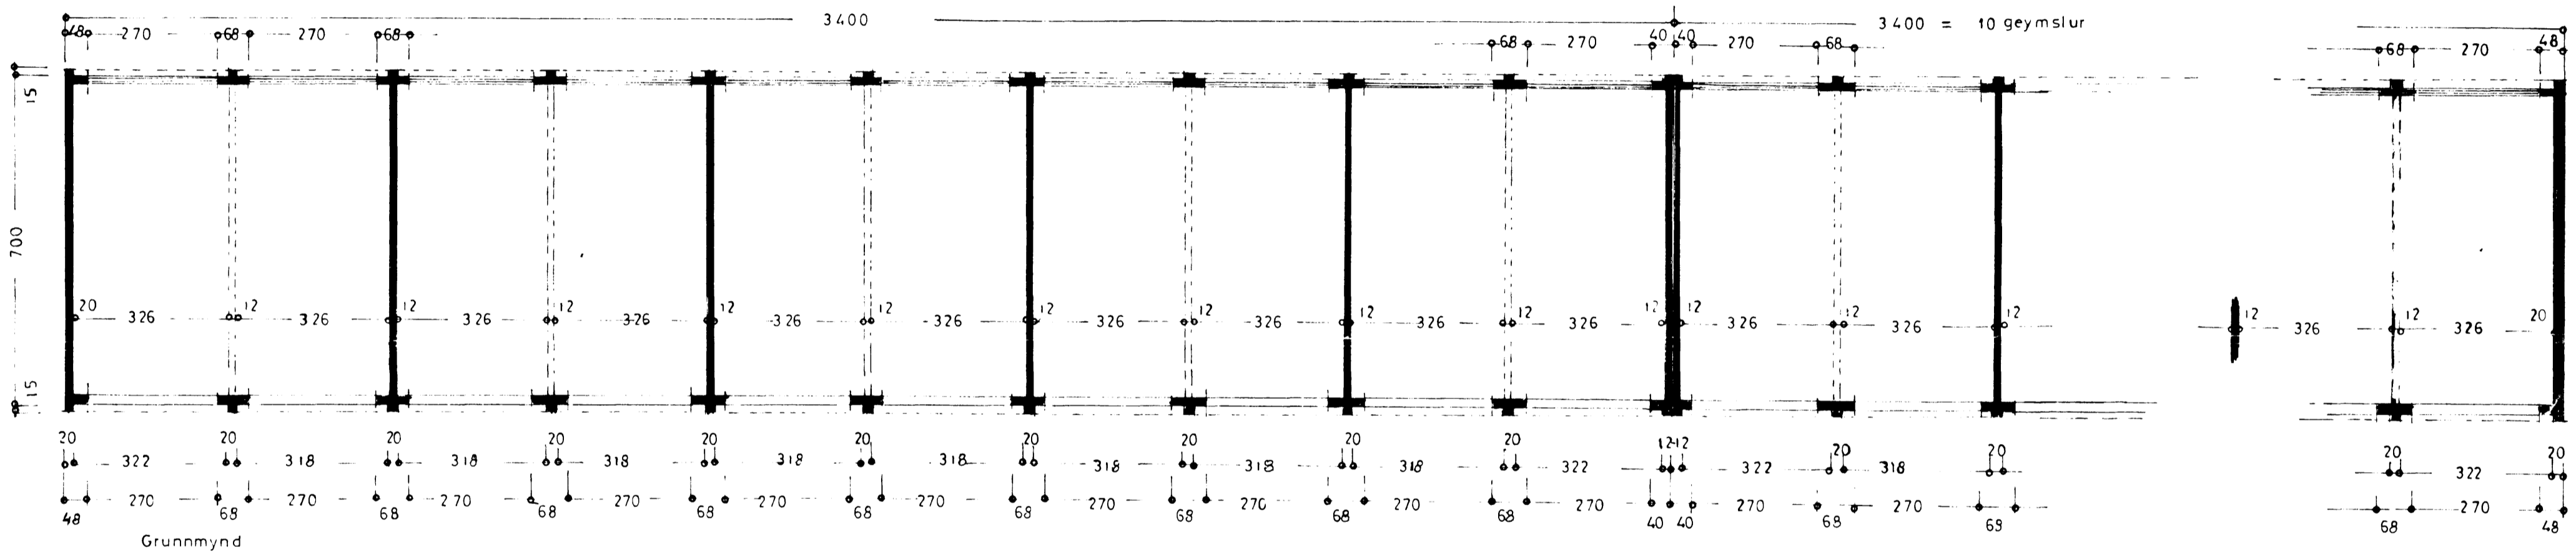


Grunnmynd

Reykjanesbraut

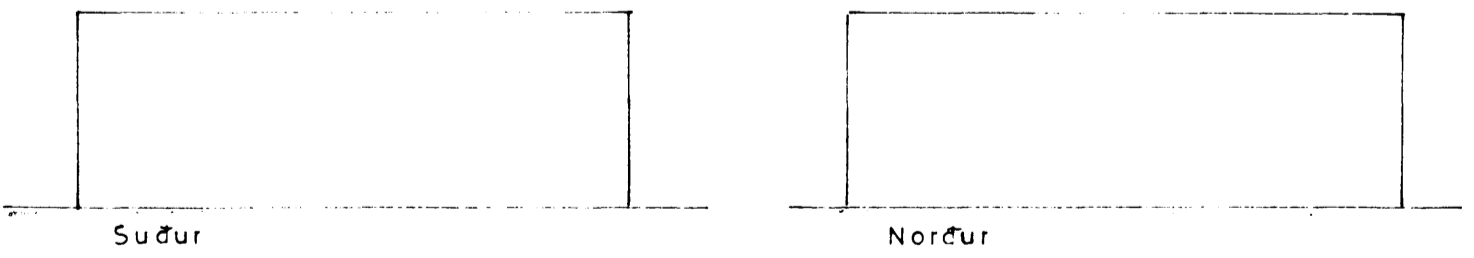


Suður

Norður

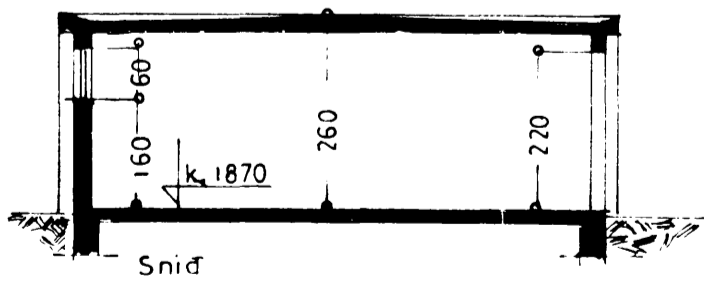

Sníð

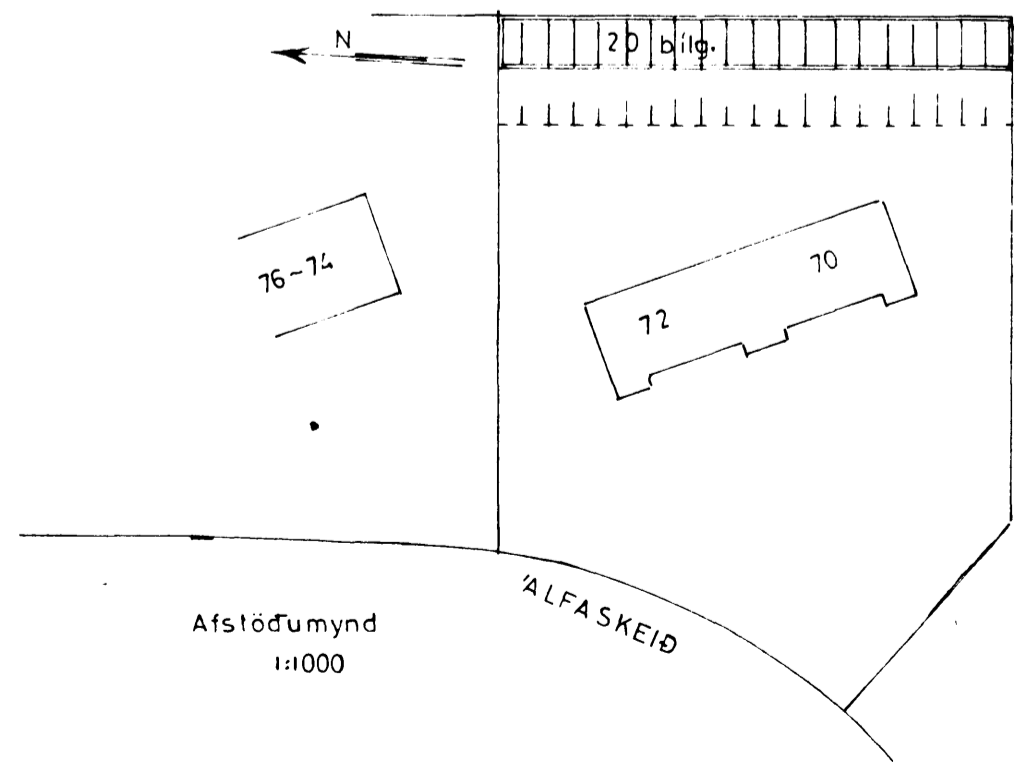

Afstöðumynd
1:1000

STÆRD BÍLG.
476,0 m² 1238,0 m³

ALFASKEIÐ NR. 70-72	
BÍLGGEYMSLUR	
Útlit	} 1:100
Grunnmynd	
Sníð	
Afstöðumynd	1:1000
Hafnarfirði 2. júlí 1974 F. Sigurðsson	
TEIKN:	