

Samþykkt á fundi bygginga-  
nefndar 15.7.1964

HAFNARFIRÐI

HUSASMÍÐAMEISTARI:

MÜRAMEISTARI:


PIPULAGNINGAMEISTARI:

STERÐ HÚSS: 526,5 m<sup>2</sup> 6.003,0 m<sup>2</sup>


ÁLFASKEID NR  
Verktækni h.f.  
BLAD 1

0111 1:100

Hafnarfirði í júní 1964  
F. Sigurðsson

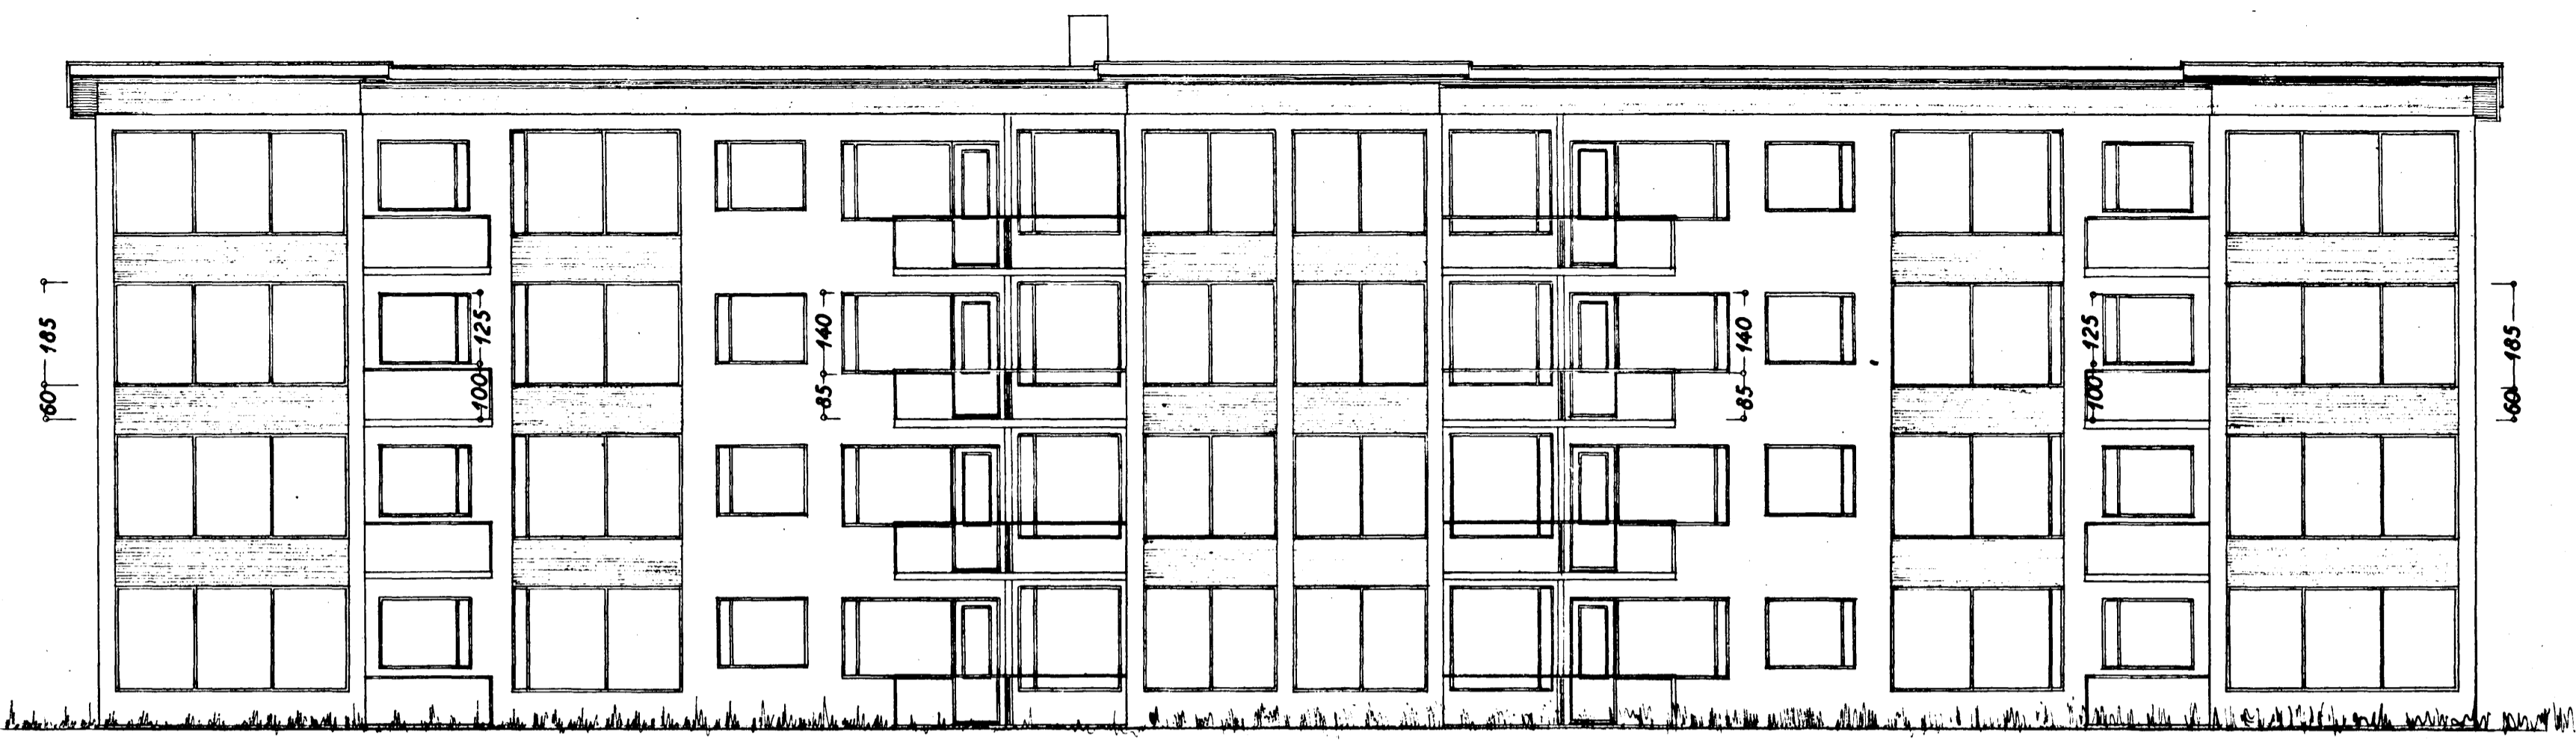

Suðvestur

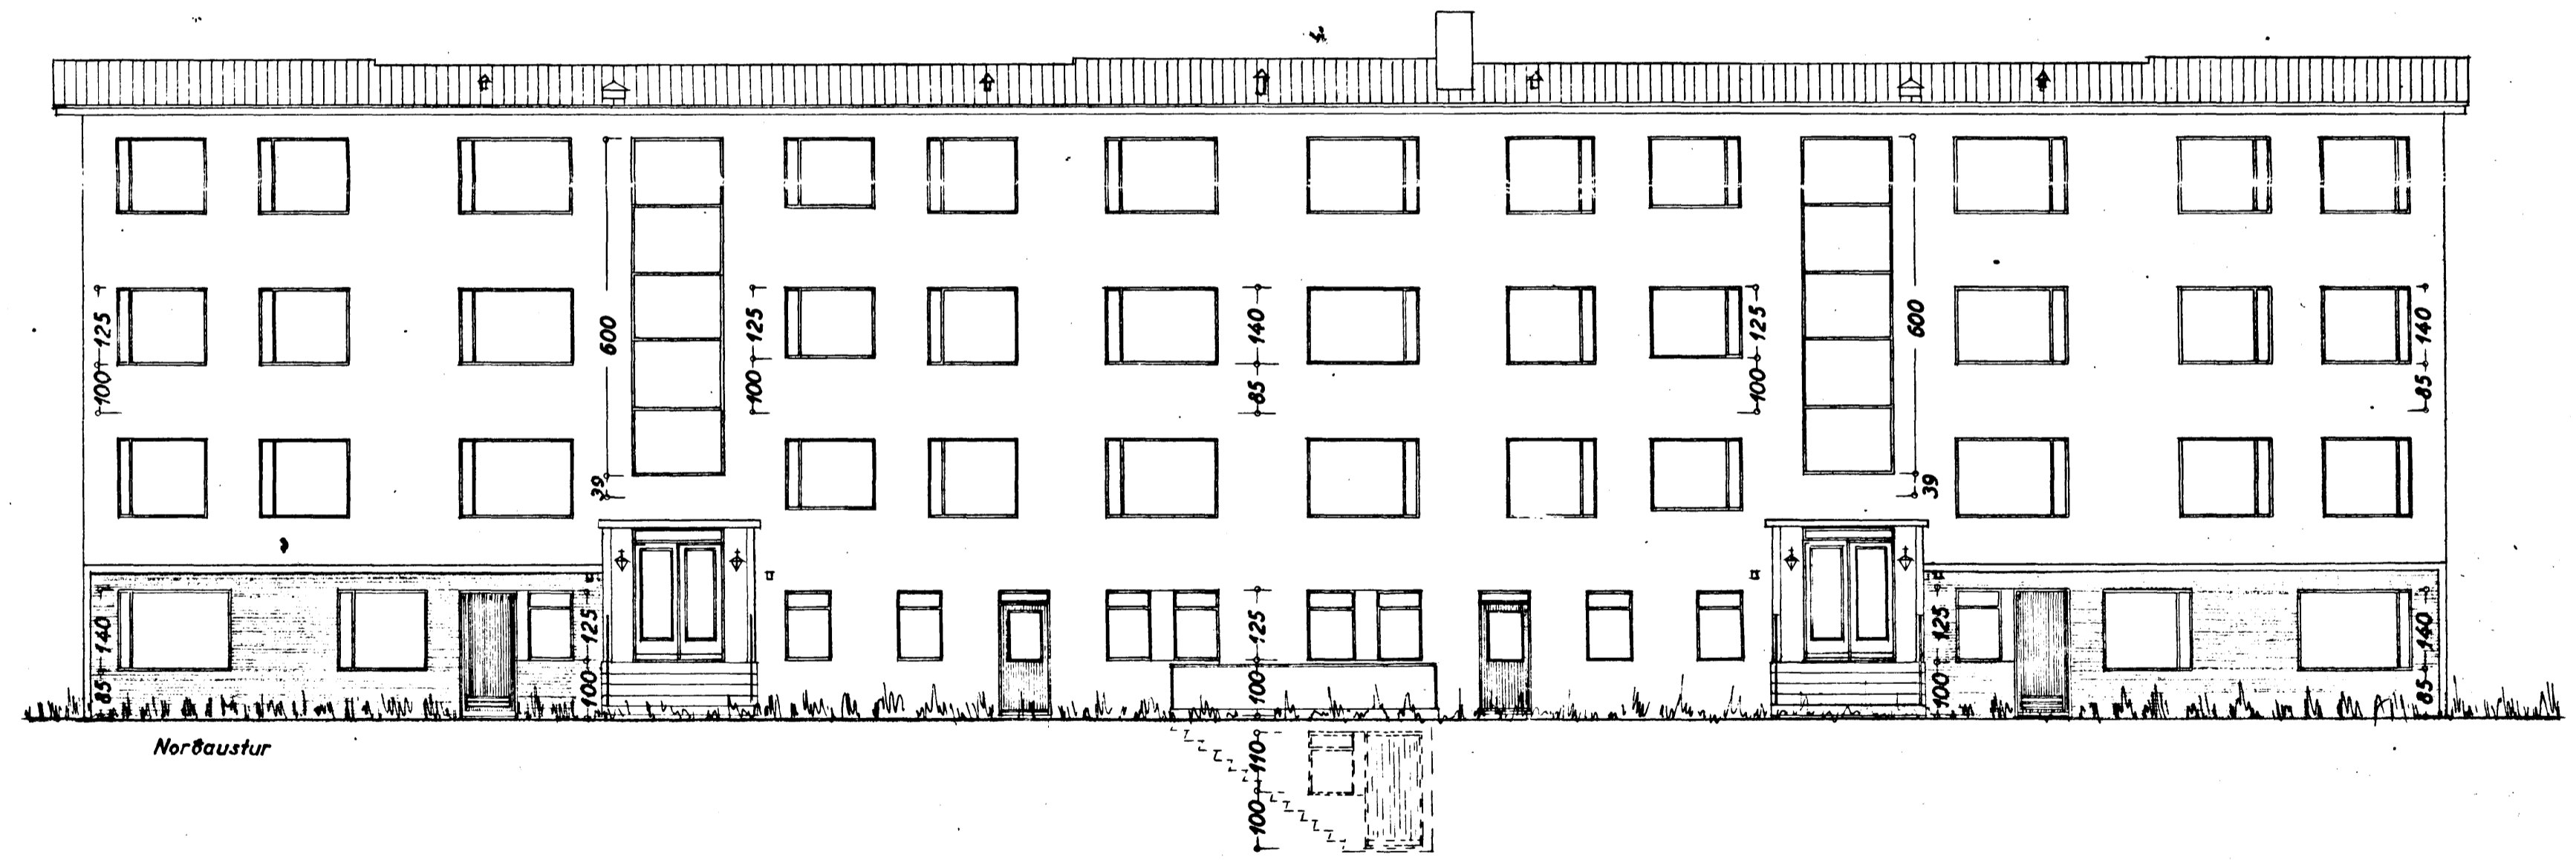

Norðaustur

3  
1964