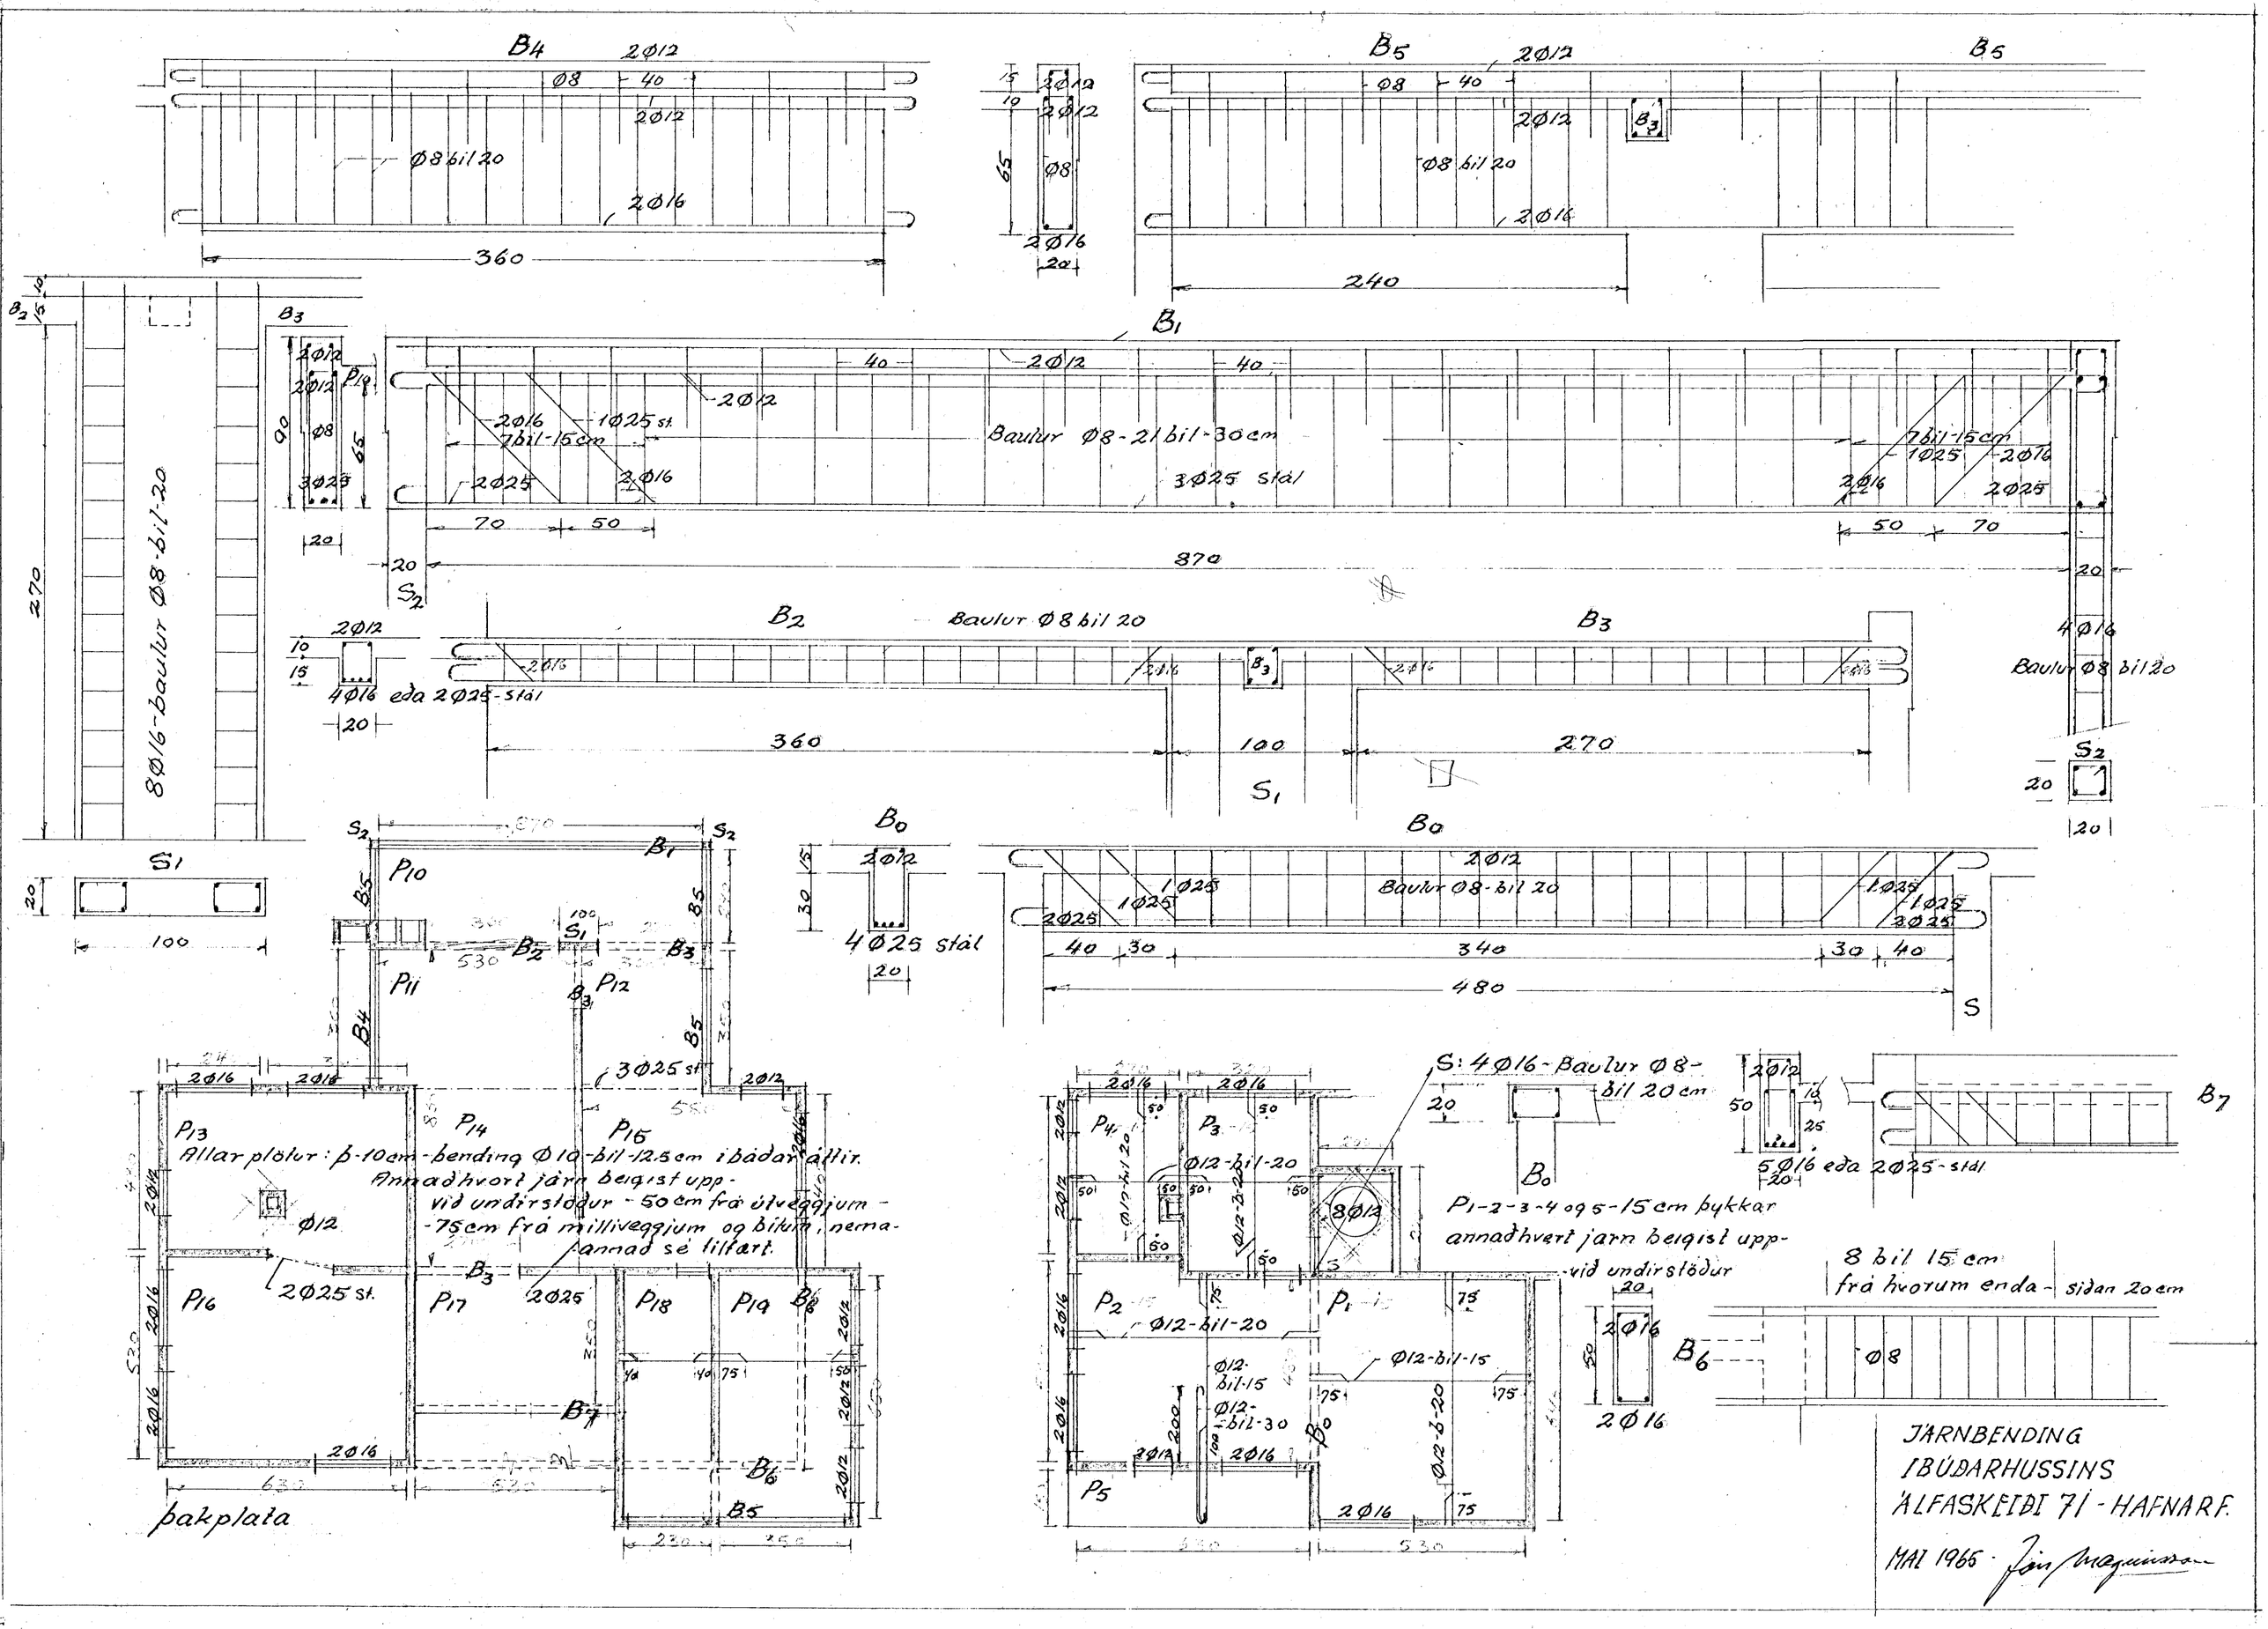
B4
2Ø12
Ø8
40
2Ø12
Ø8 bil 20
2Ø16
360
B5
2Ø12
Ø8
40
2Ø12
B3
Ø8 bil 20
2Ø16
240
B1
40
2Ø12
40
2Ø12
2Ø16
1Ø25 st.
7 bil-15 cm
Baulur Ø8-21 bil-30 cm
3Ø25 stál
2Ø25
2Ø16
70
50
870
S2
B2
Baulur Ø8 bil 20
B3
4Ø16 eda 2Ø25-stál
360
100
270
S1
4Ø16
Baulur Ø8 bil 20
S2
8Ø16-baulur Ø8-bil-20
270
100
B0
2Ø12
4Ø25 stál
Baulur Ø8-bil 20
1Ø25
2Ø25
40
30
340
30
40
480
S
P10
P11
P12
P13
P14
P15
P16
P17
P18
P19
P2
P3
P4
P5
P1
3Ø25 st.
Allar plötur: þ-10cm-bending Ø10-bil-12.5cm i báðar áttir.
Annaðhvort járn beigist upp-
við undirstöður - 50cm frá útveggjum -
-75cm frá milliveggjum og bitum, nema-
annað sé tiltært.
Ø12
2Ø25 st.
2Ø25
2Ø16
630
530
230
350
þakplata
S: 4Ø16-Baulur Ø8-
bil 20 cm
Ø12-bil-20
8Ø12
P1-2-3-4 og 5-15 cm þykkar
annaðhvert járn beigist upp-
-við undirstöður
Ø12-bil-15
Ø12-bil-30
Ø12-b-20
5Ø16 eða 2Ø25-stál
B7
8 bil 15 cm
frá hvorum enda - síðan 20 cm
B6
Ø8
2Ø16
JÁRNBENDING
IBÚÐARHUSSINS
ÁLFASKEIÐI 71 - HAFNARF.
MAI 1965