
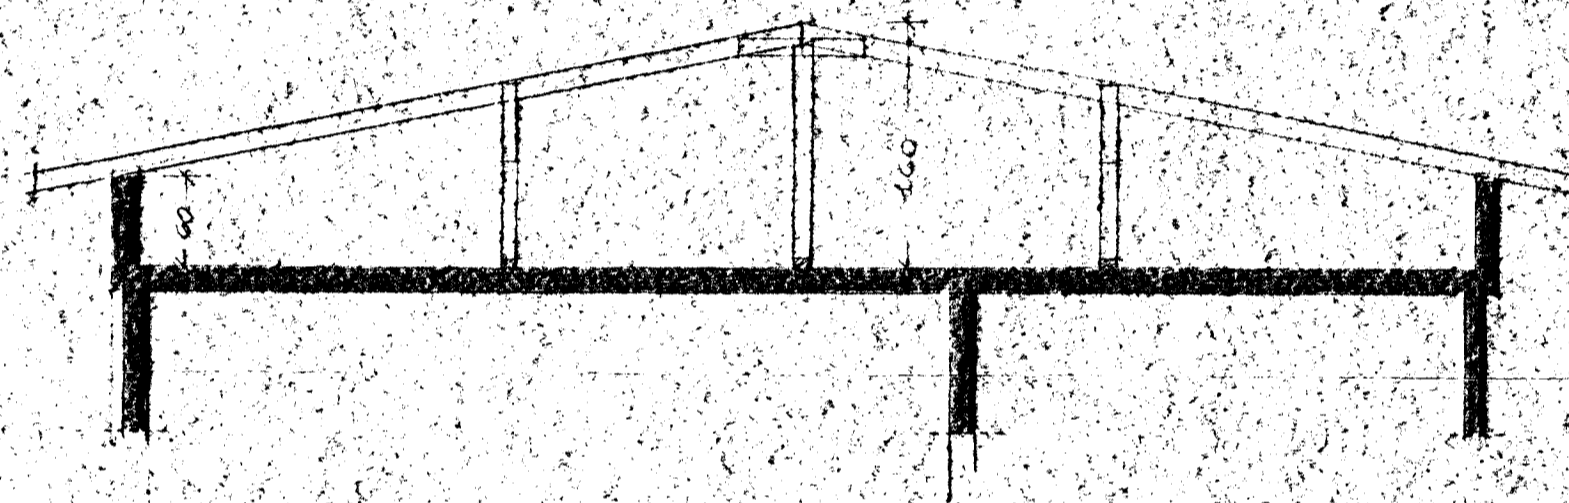


ÁLFABREIÐ 71 HAFNARFIRÐI. M 1:100 OG 1:50

Samþykkt á fundi byggingar-
nefndar þ. 19/5. 1976
BYGGINGAFULLTRÚINN
Í HAFNARFIRÐI

[Signature]

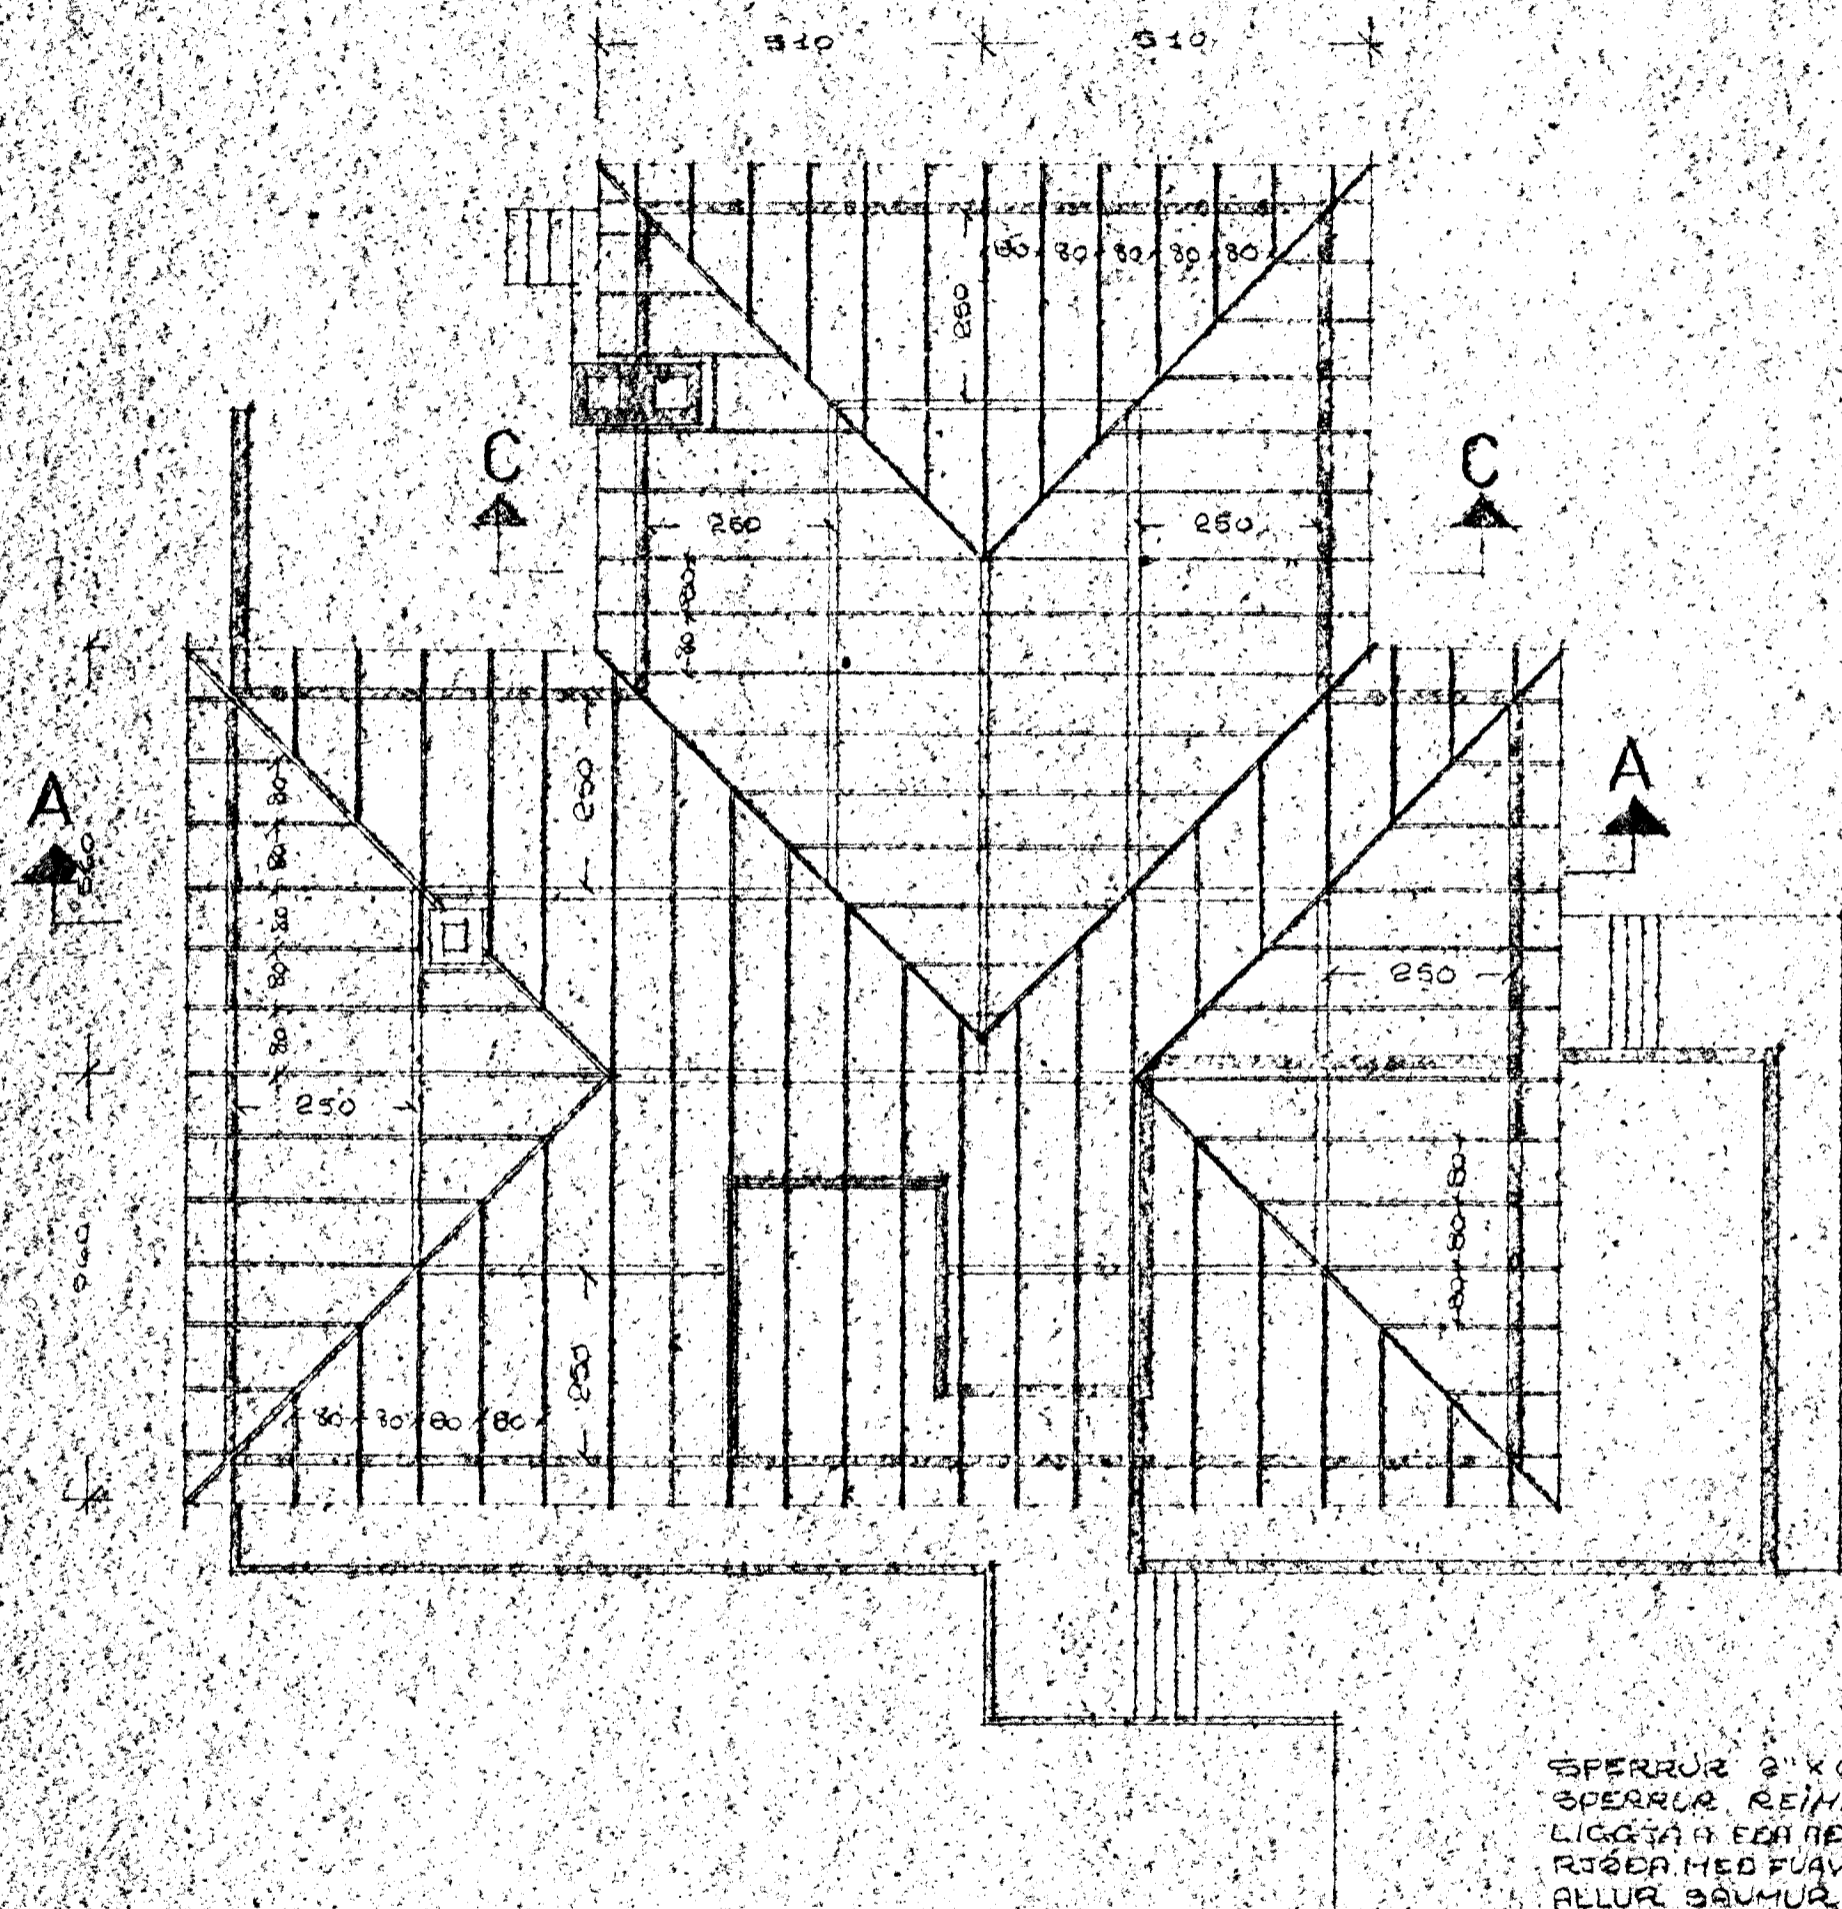

SNID C-C

SPERRUR 2" X 6" ÞR. CA 80 CM
SPERRUR, REIPIR OG STOLAR SEM
LIGGJA Á EÐRA ÞEILEM STEYRU SKAL
RISKA MEO FUAVAGNARLEFNI,
ALLUR SAUMUR Í ÞAKI SKAL YERA
ZINKHÚÐAÐUR.

GRUNNMYND AF ÞAKI (M 1:100)

HAFNARFIRÐI Í MAÍ 1976. 58
UR. 4.1 (4)
Þorvaldur Magnússon