



ALFASKEIÐ NR. 73

M = 1:100

*Skili Þárnason
húsnámsáráðgjafi
Hólar Þorvarsson
málarari
Linn Þinnar*

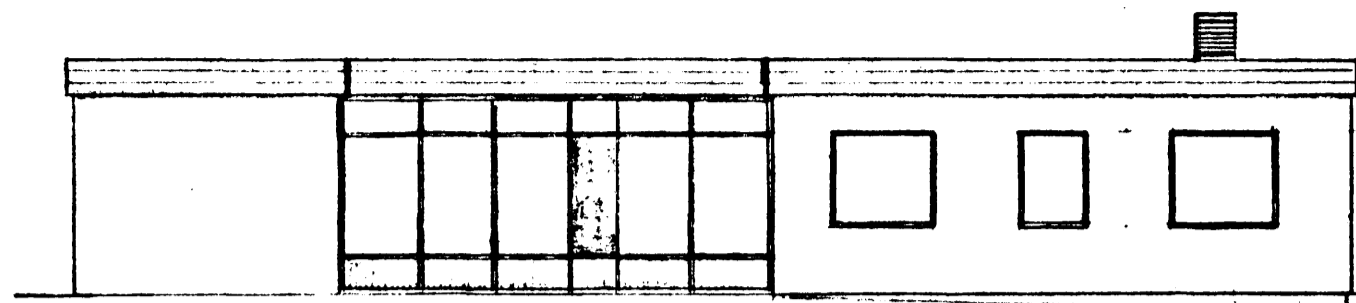


SUD-VESTUR

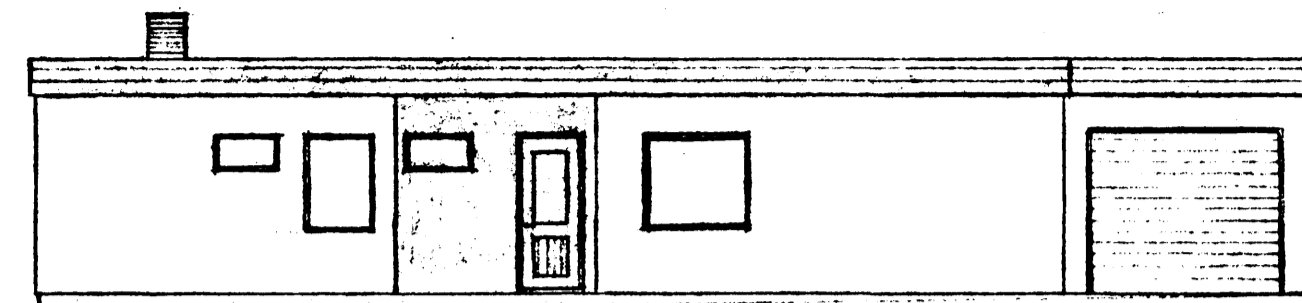


NORD-AUSTUR


Bm. 26/8 '64

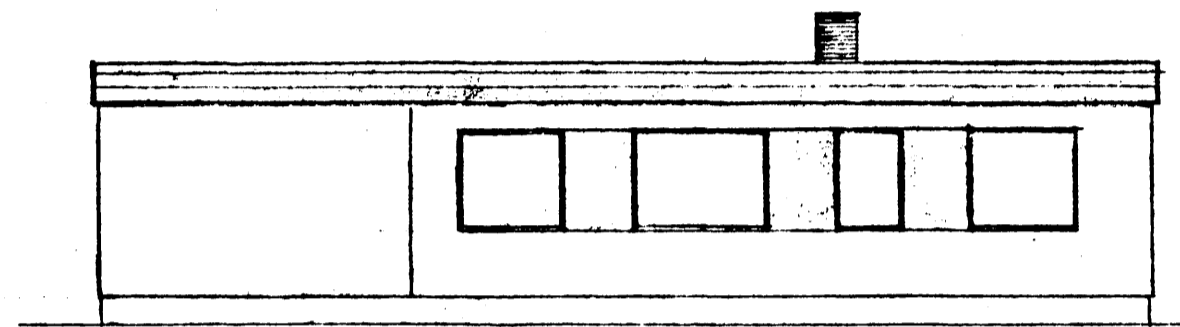


SUD-AUSTUR

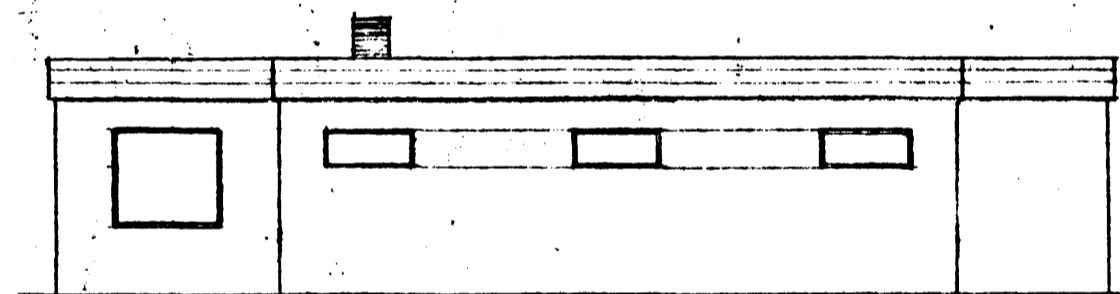


NORD-VESTUR

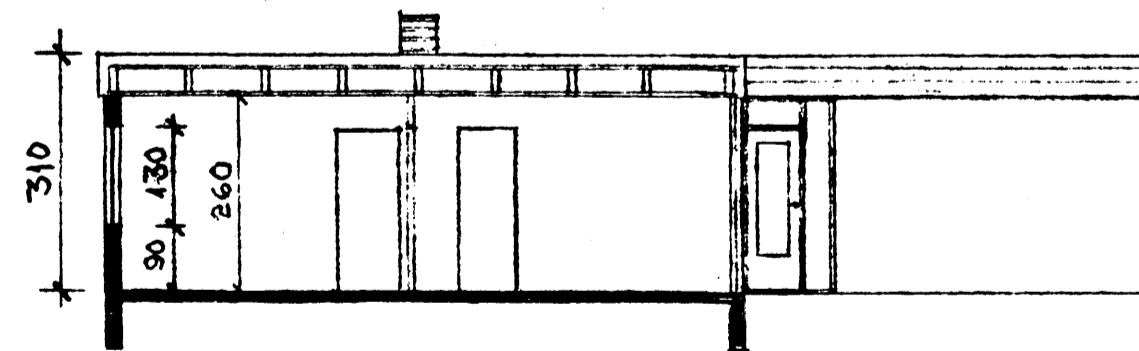

SNEIÐING

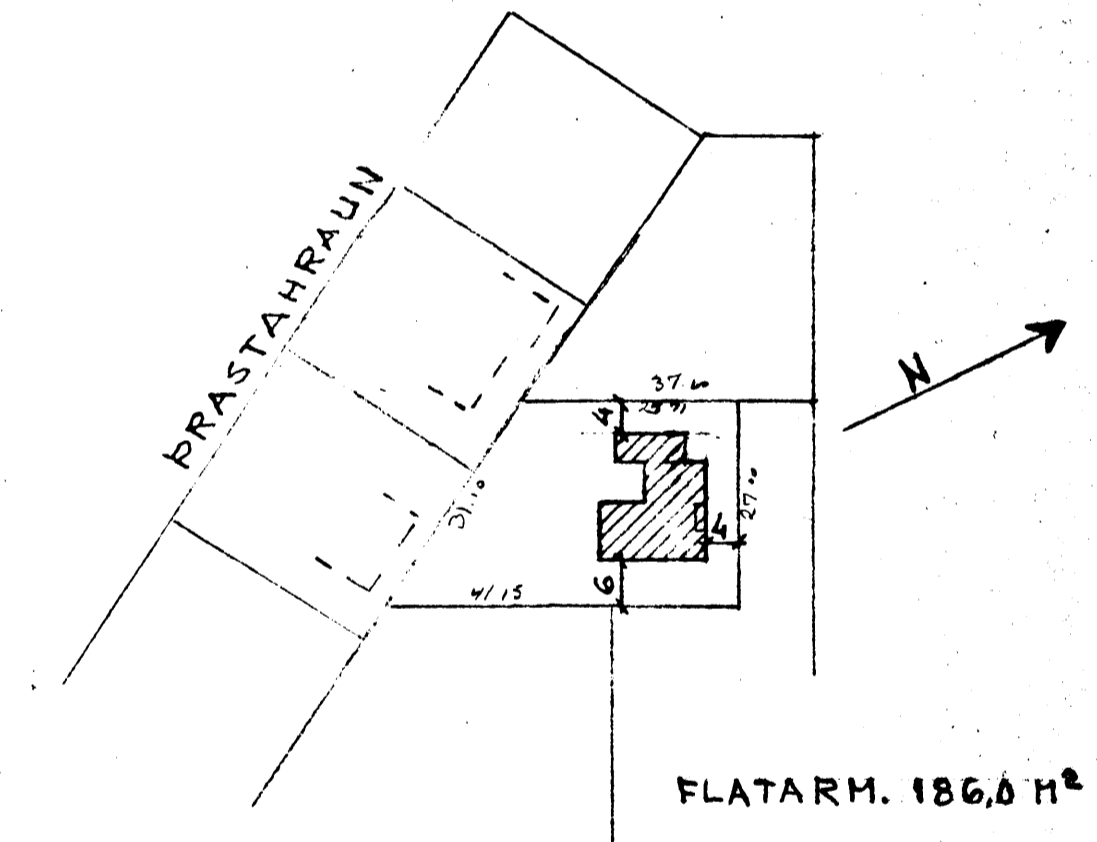

AFSTÖÐUMYND 1:1000

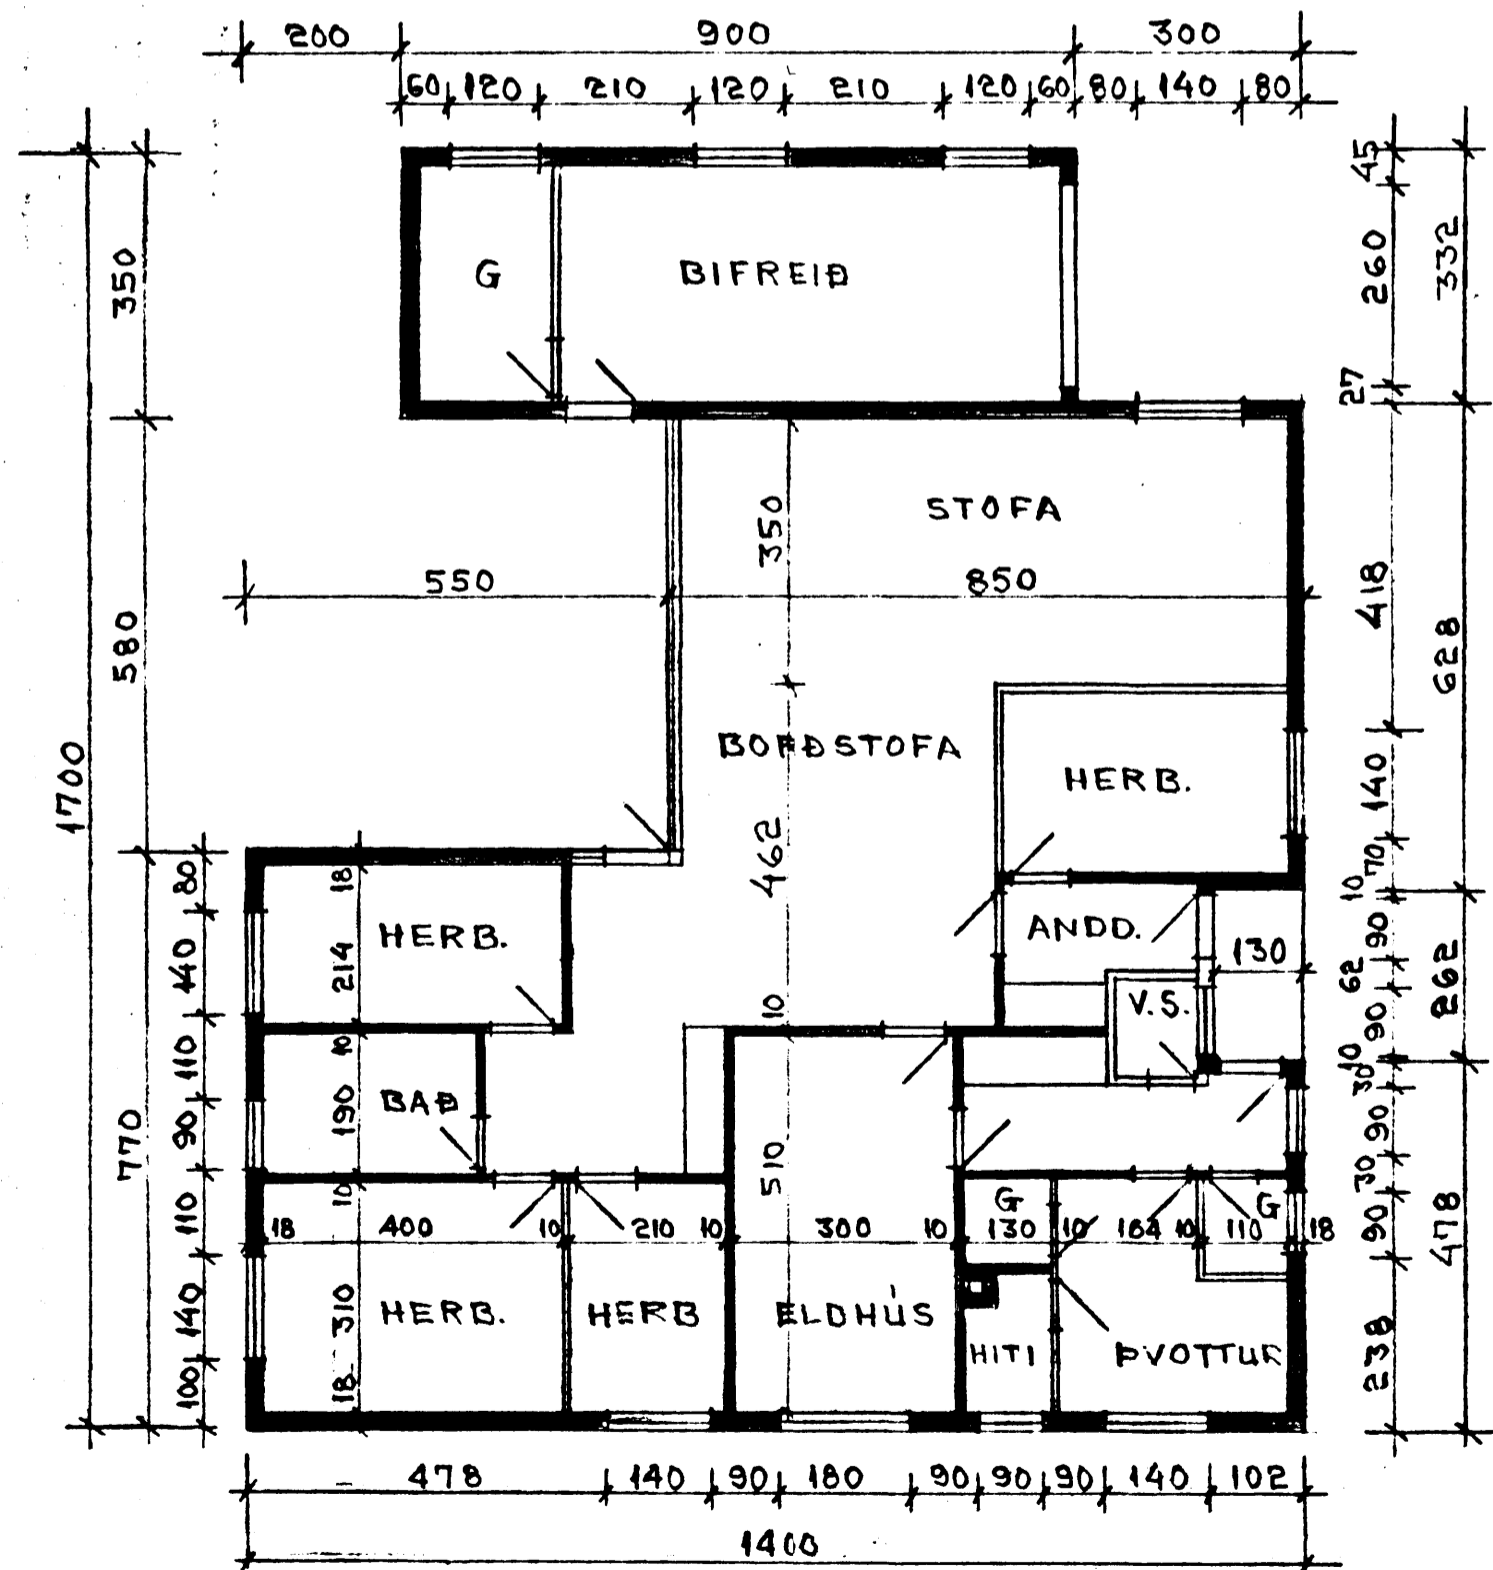

GRUNNMYND

HAFNARÉ. AGÚST 1964

Þjörn B. Hóskuldsson

BYGGINGAVERKFRÆÐINGUR