


ÁLFASKEIÐ NR 73 VÍÐBÓT


M=1:100

0110 - 0730 . 03


Samþykkt á fundi bygginga-
nefndar þ. 27.6 1984
BYGGINGAFULLTRÚÐIN
Í HAFNARFIRÐI
[Signature]

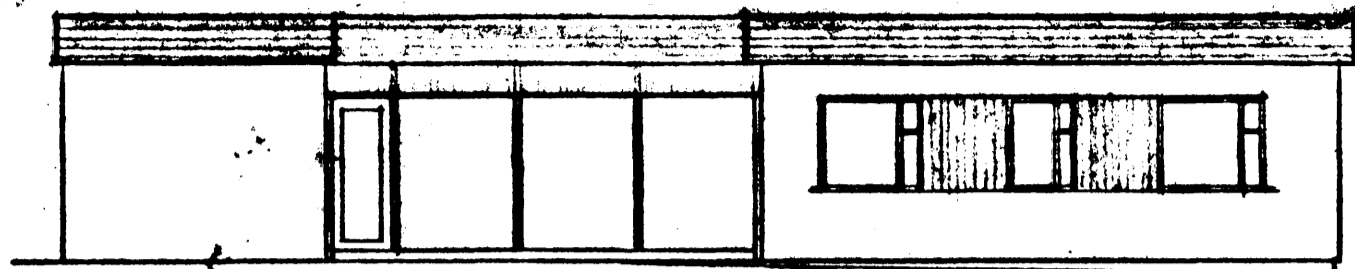


SÚÐ-VESTUR

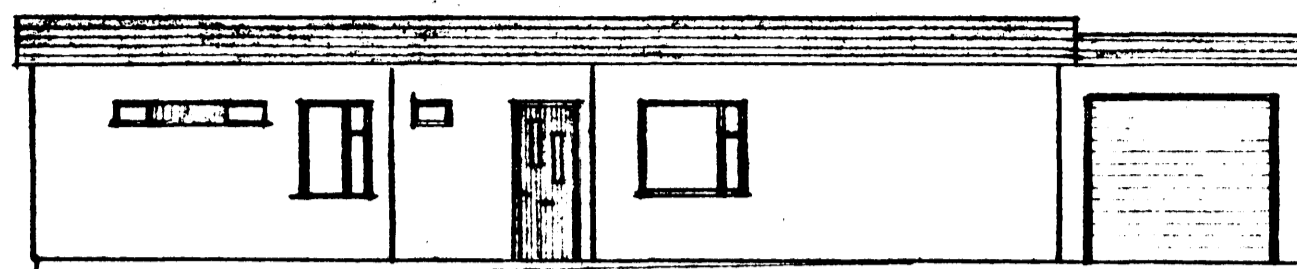


NORÐ-AUSTUR

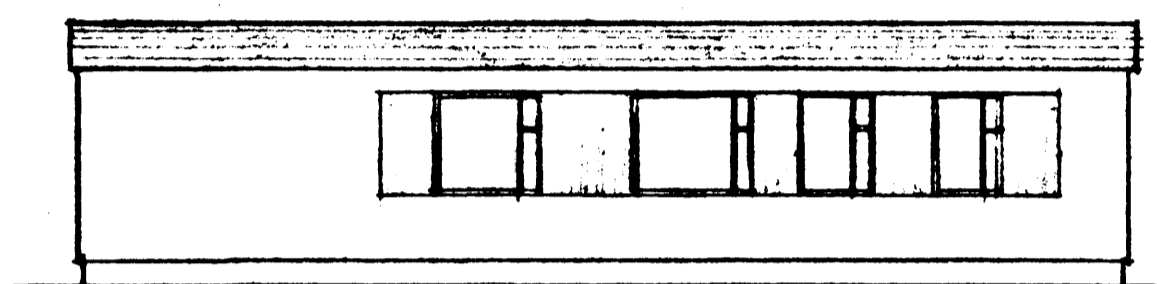


SÚÐ-AUSTUR

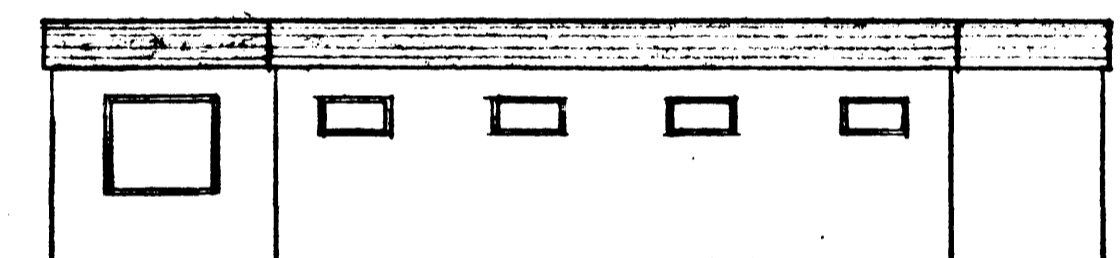


NORÐ-VESTUR

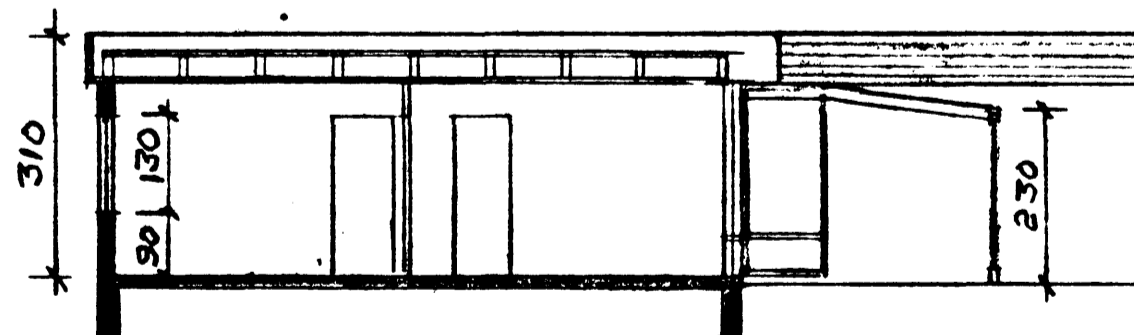

SNEIÐING

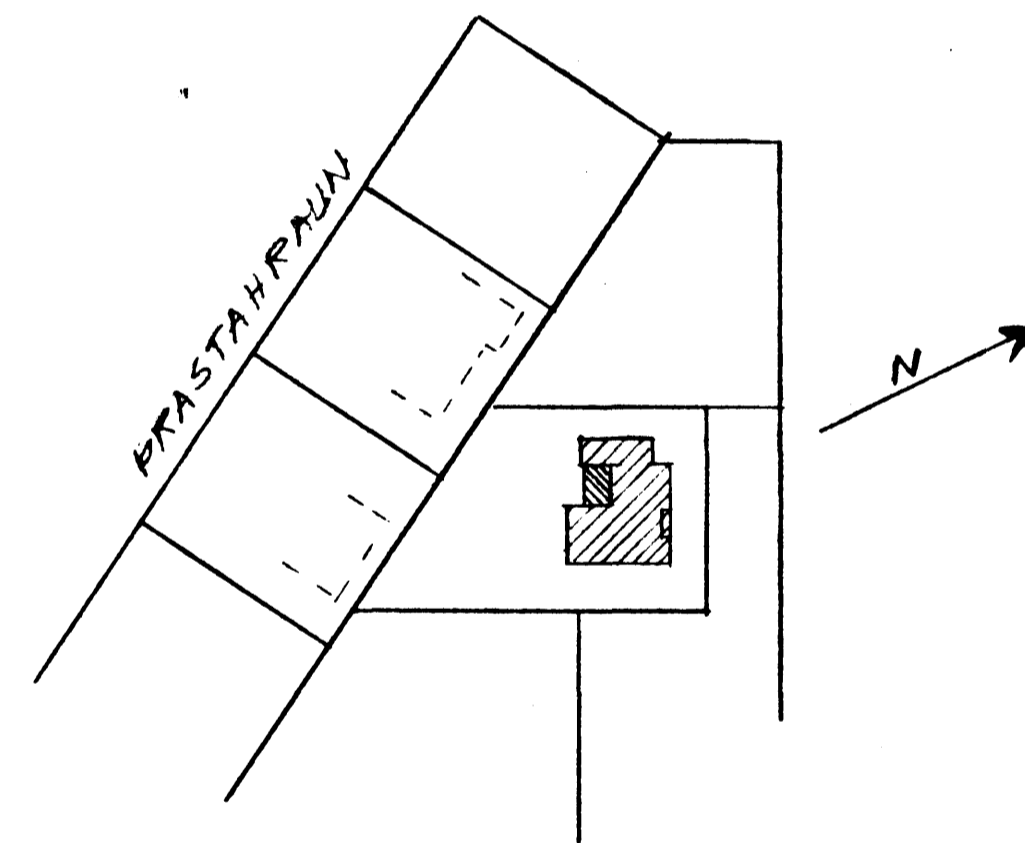

AFSTÖÐUMYND 1:1000

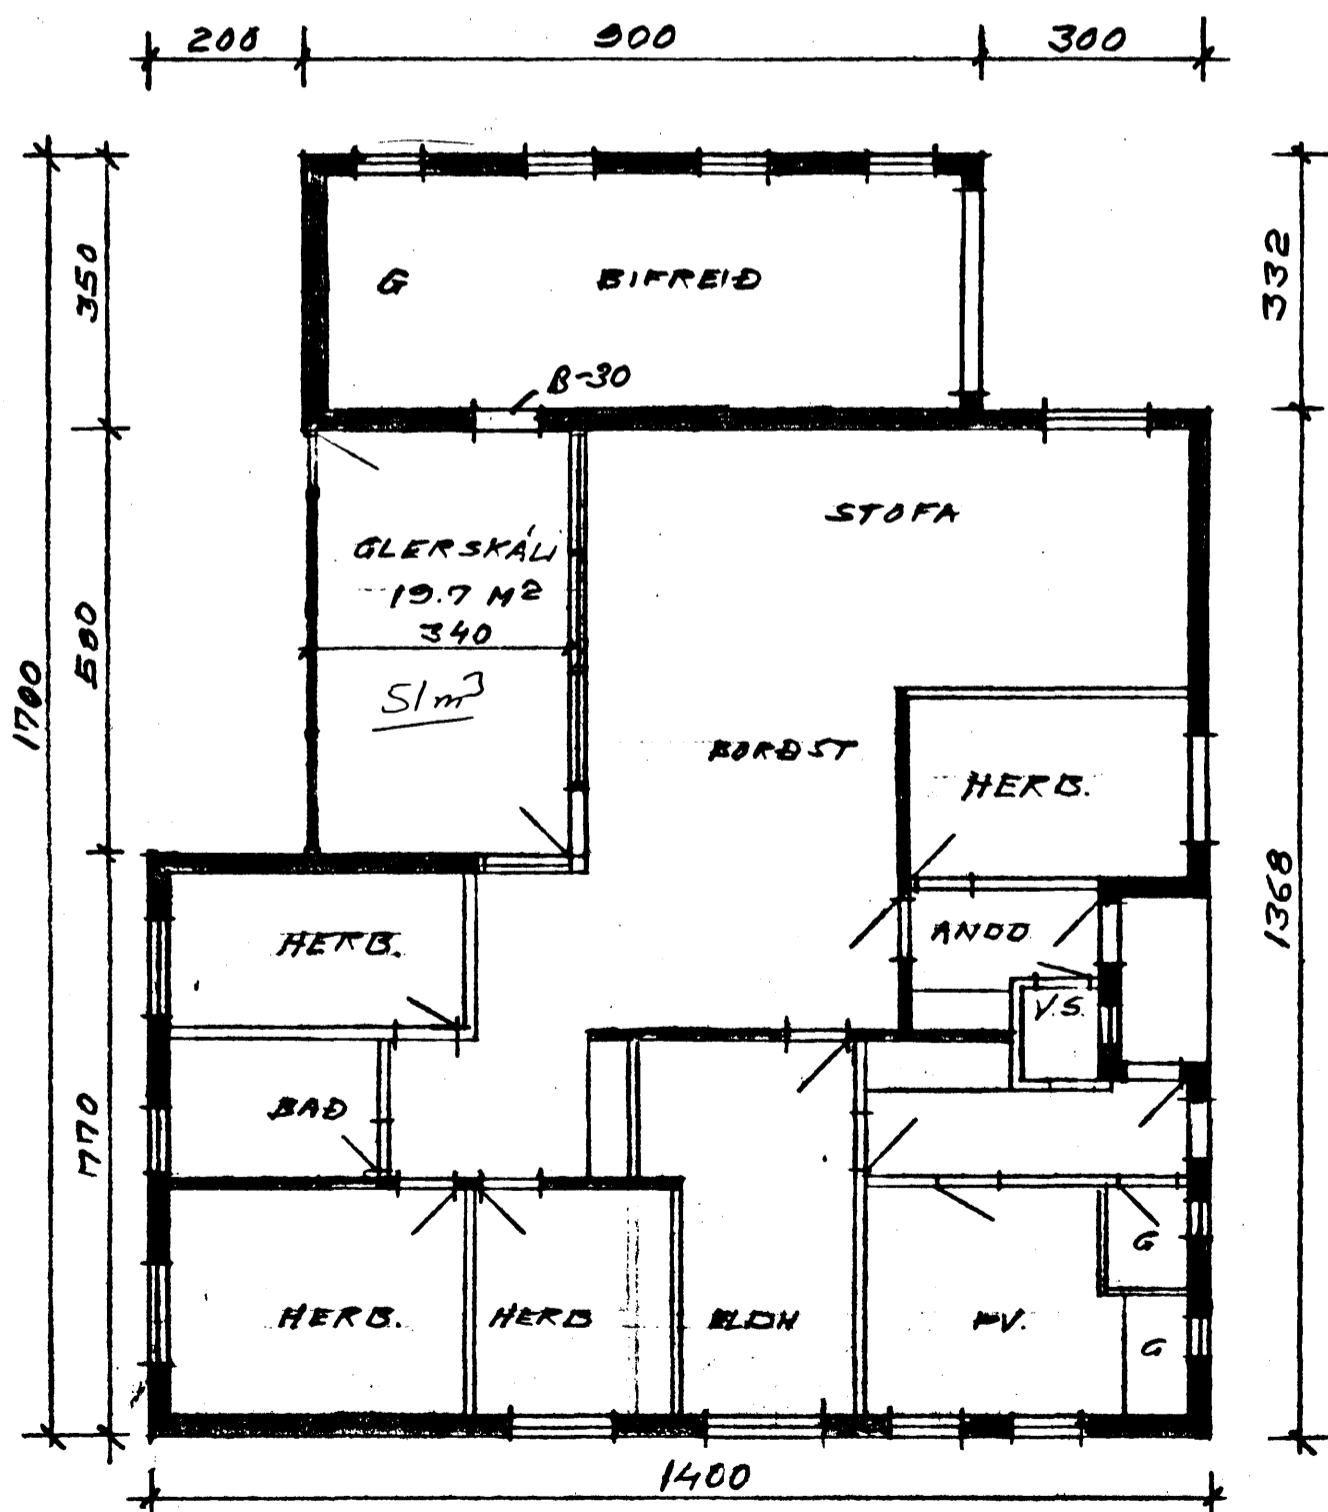

GRUNNMYND

FYRRI TEIKNING, SEM HÚSIÐ ER BYGGT
EFTIR ER DAGS. ÁGUST 1964 OG
BÆYTING DAGS. APRIL 1965. VÍÐBÓT
Á ÞESSARI TEIKNINGU ER GLERSKÁLI

HAFNARF. JUNI 1984

Byggn. R. Þorsteinsson