



Grunnmynd af 2. hæð, 1:100.

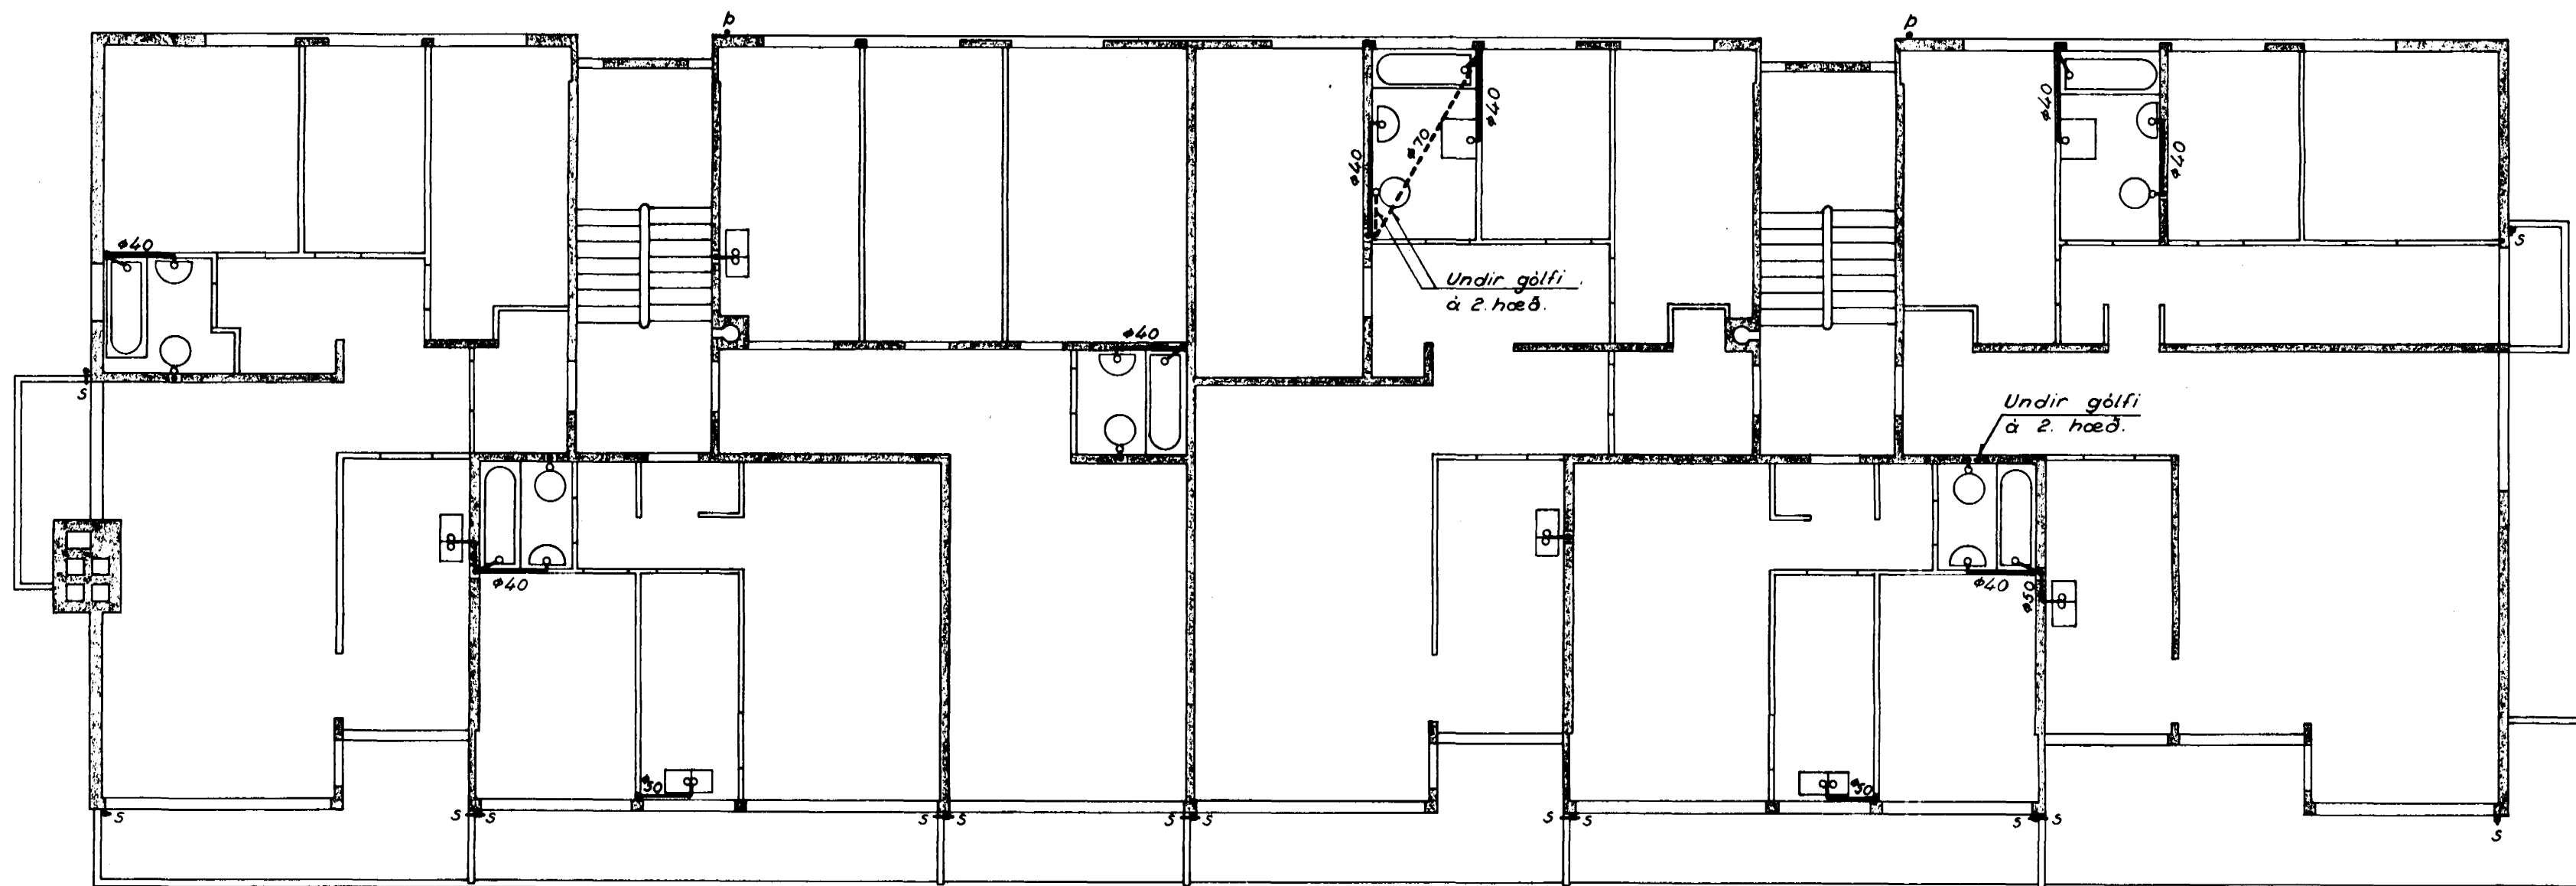

Breyting lagna á 3.-4. hæð, 1:100.

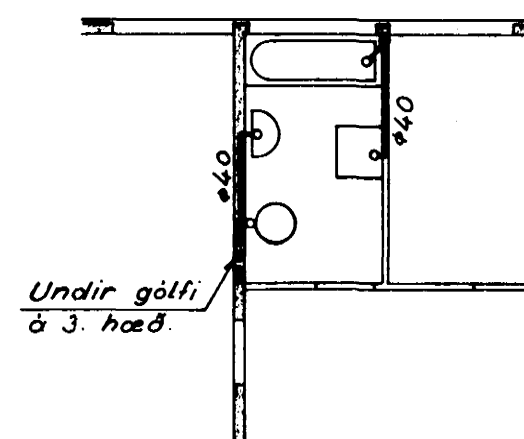

Álfaskeið nr. 74 og 76, Hafnarfirði. Frærennislagnir. Grunnmynd af 2.-4. hæð.	
Gunnar Baldvinsson, verkfræðingur.	
M.: 1:100	Dags.: 14-12-'65
Uppdr.: G.B.	Nr.: 3462