


Samþykkt á fundi bygginga-  
nefndar þ. 2/12 1964  
BYGGINGAFLUTRÚINN  
I HAFNARFIRÐI  
Þóroddur Þorgeirsson

Með ath. um mynd í myndsklepi af


Hinnar. Haraldur Guðmundur

Mirram. Þorsteinn Jónsson


Pipulom. Magnús & Magnússon

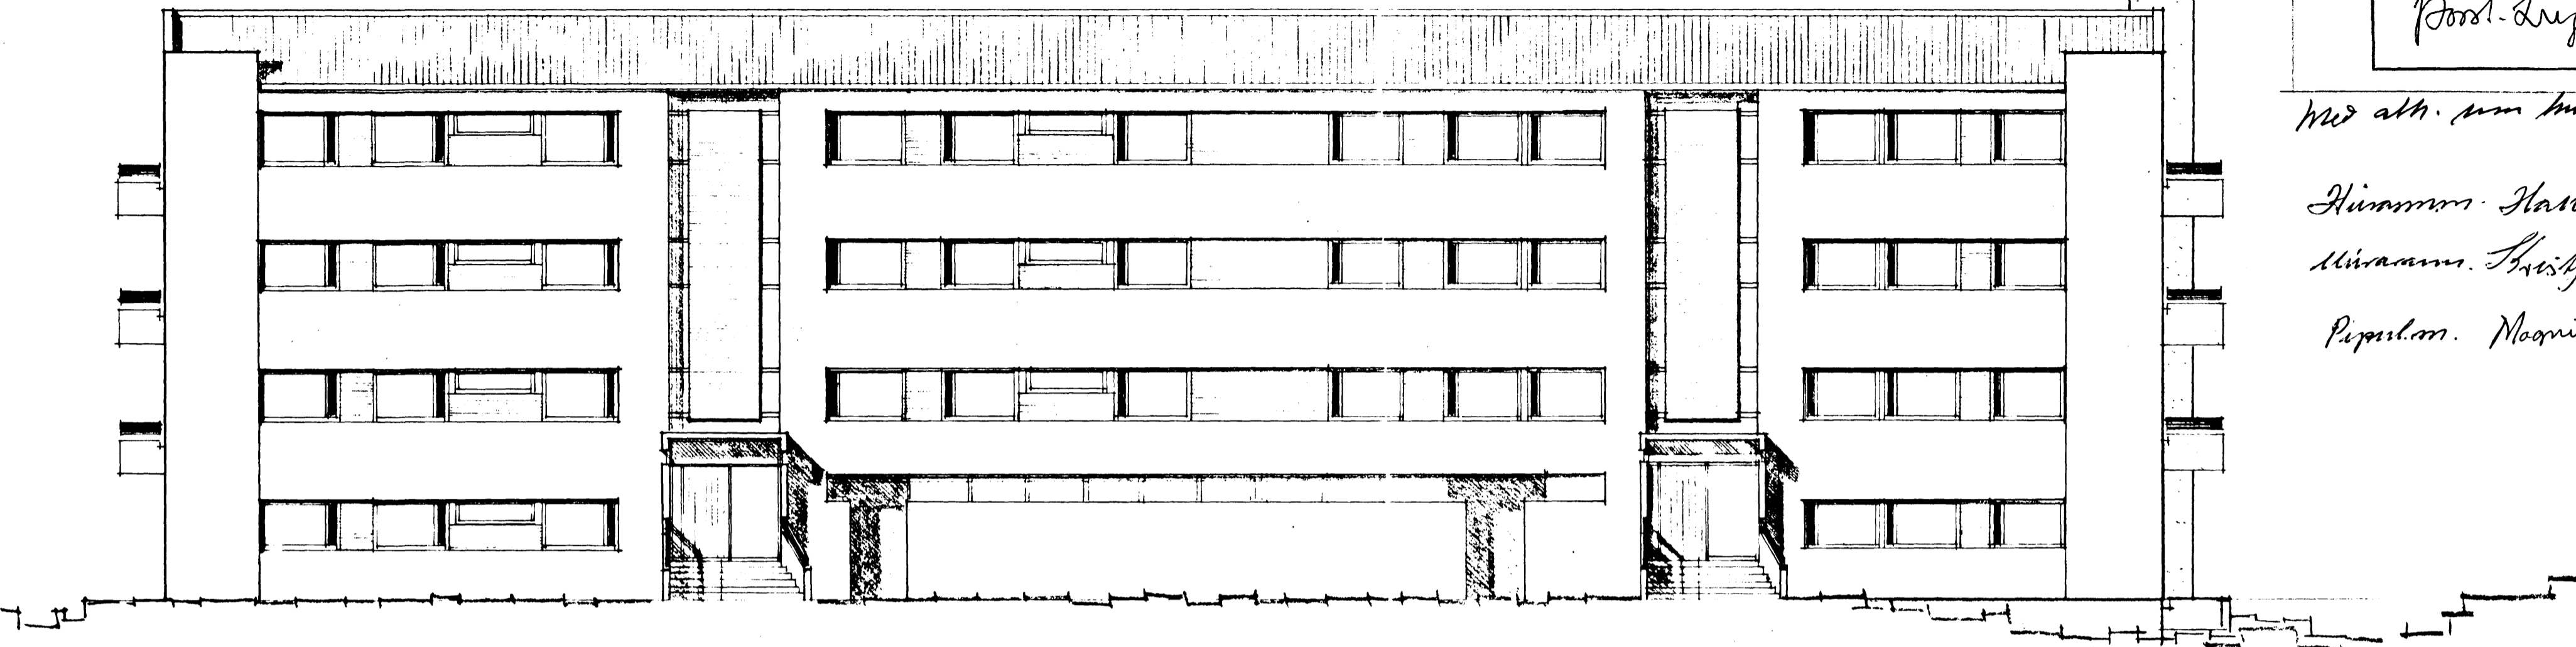


AUSTURHLÍÐ

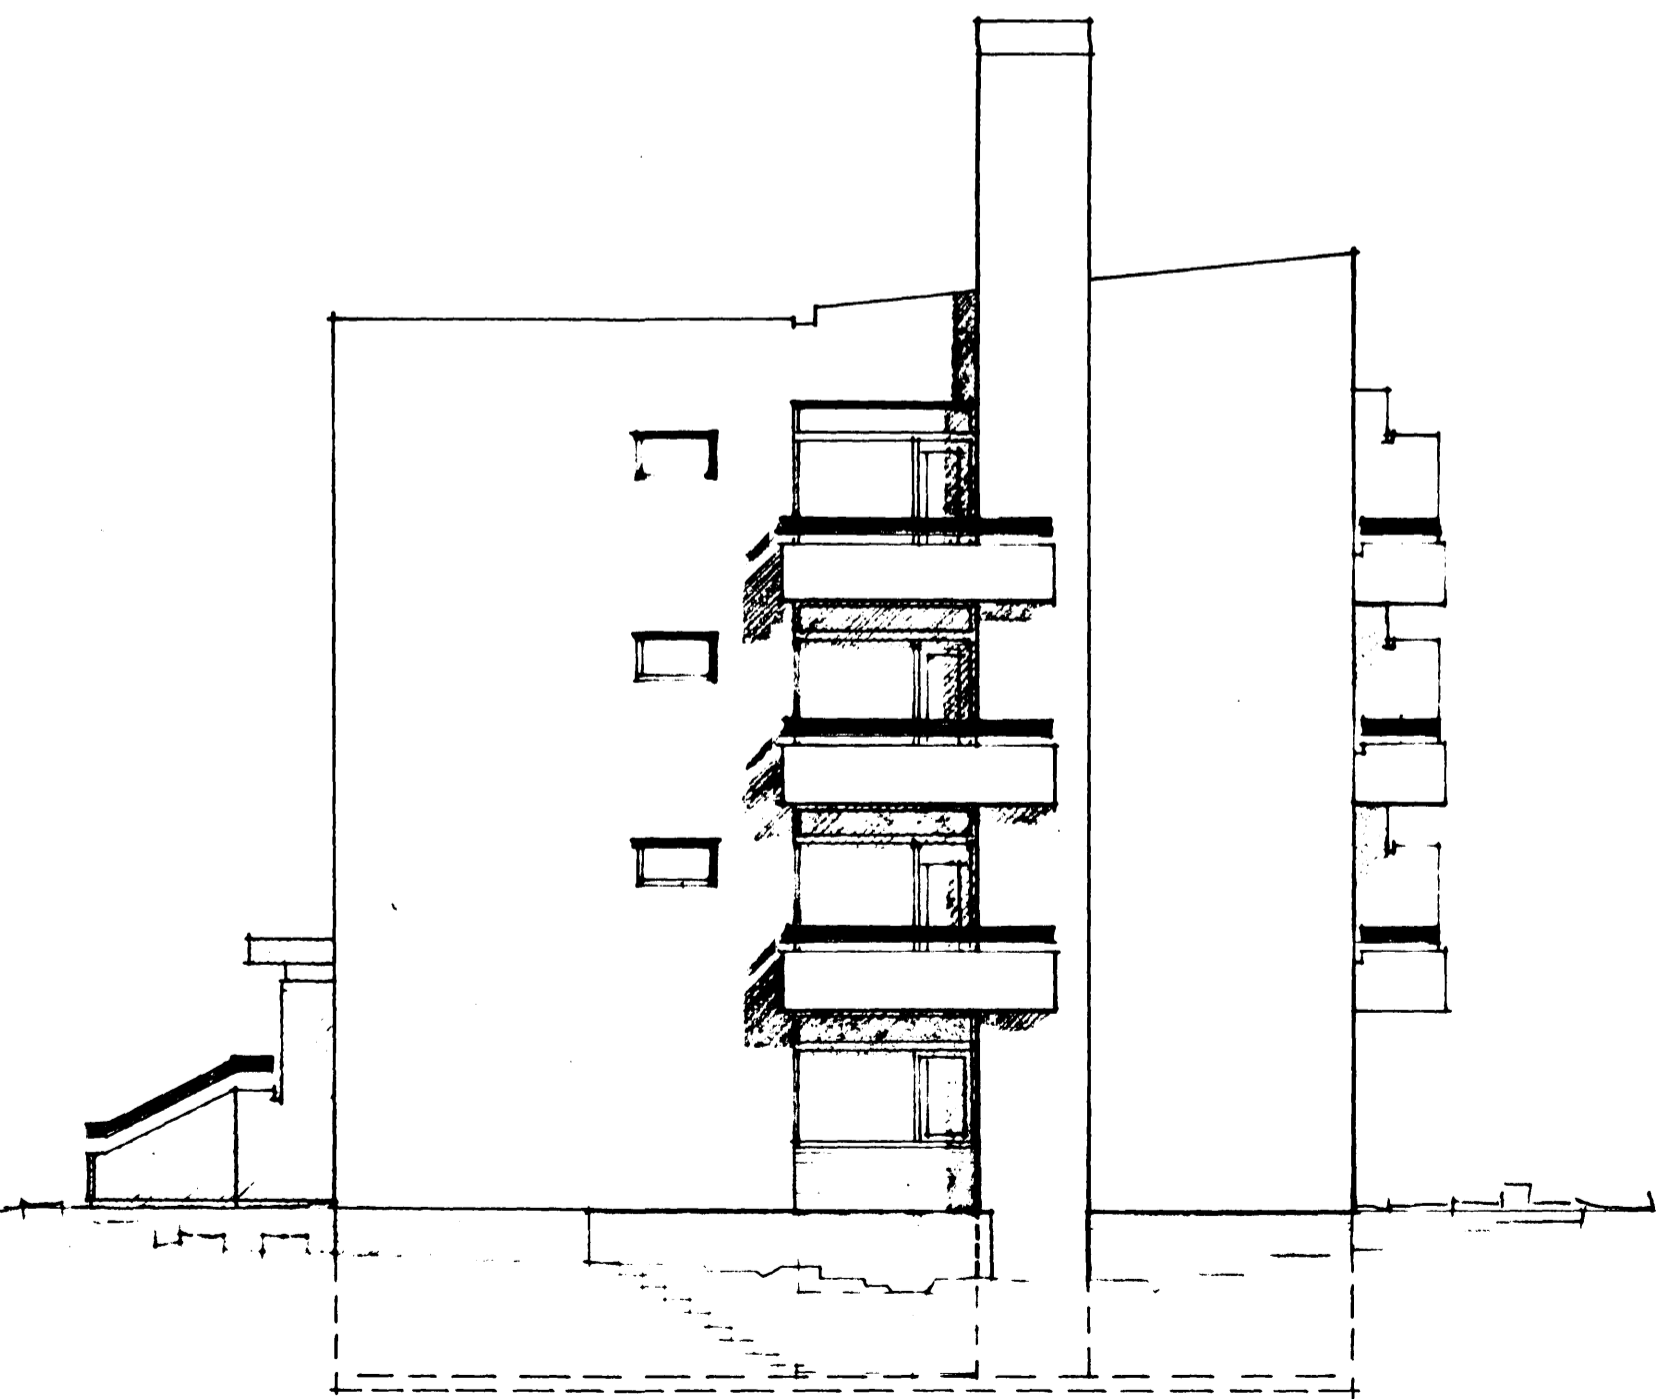

NORÐURGAFLL

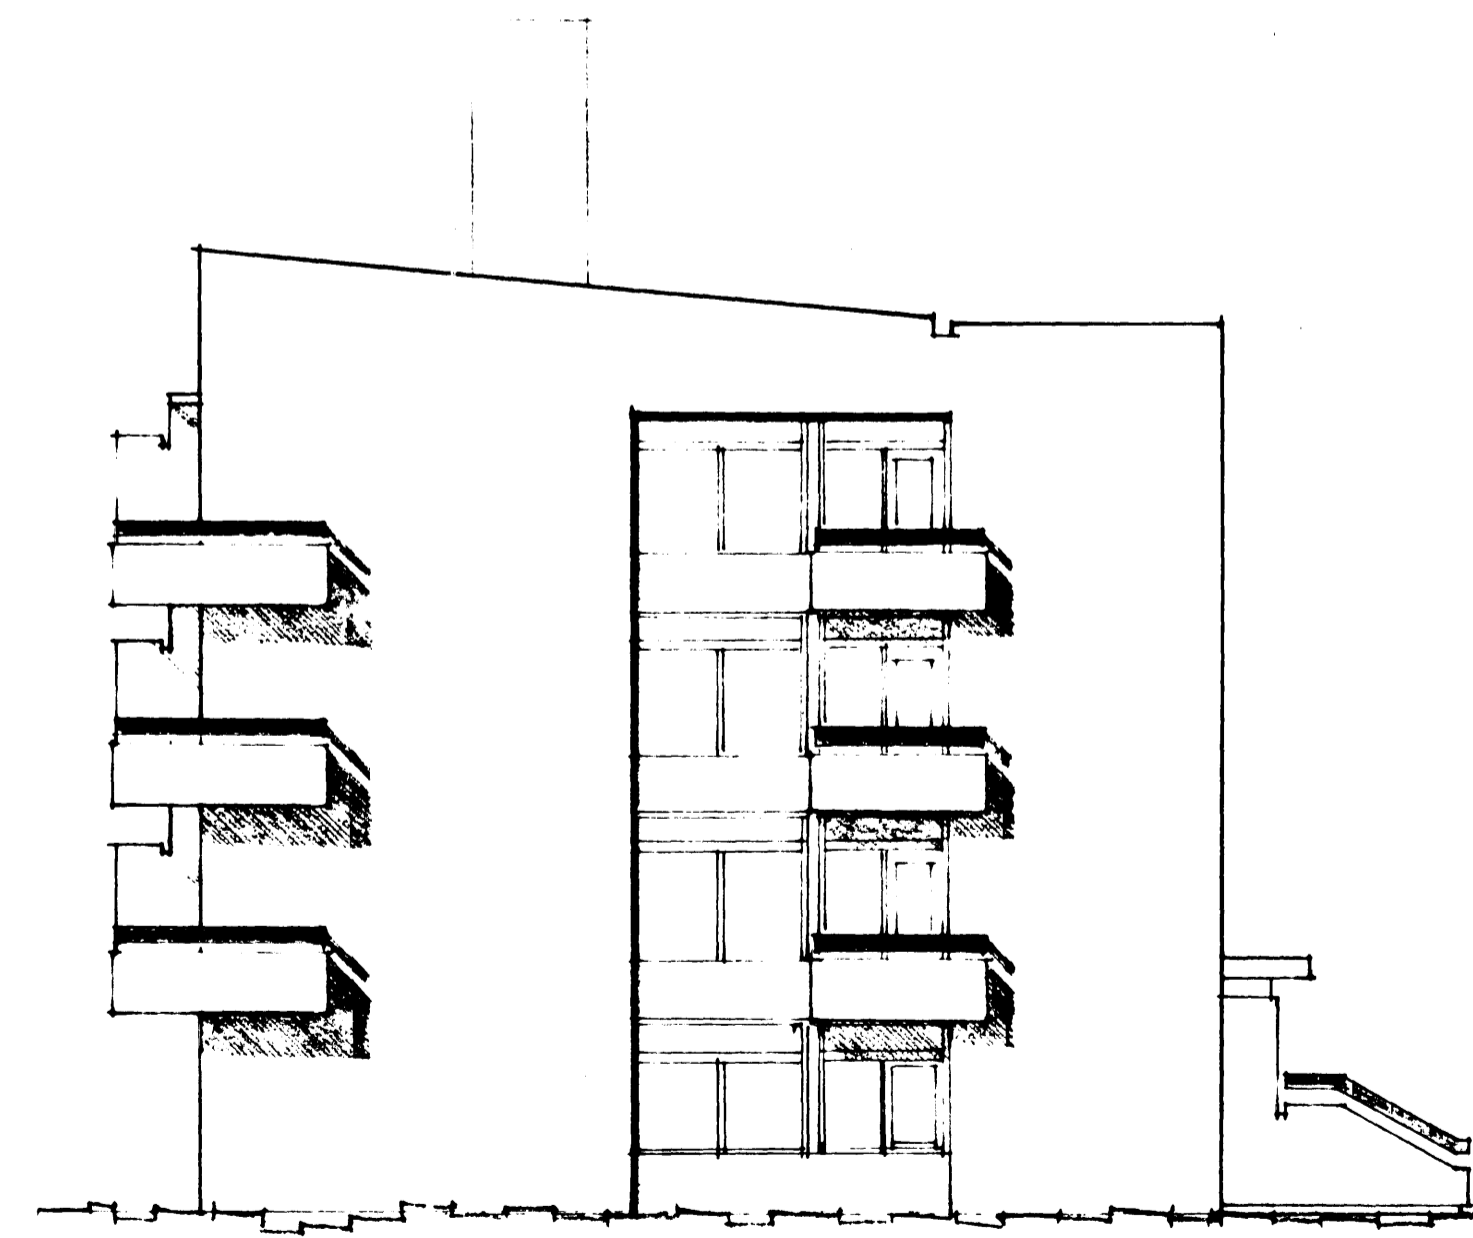

SÜBURGAFLL

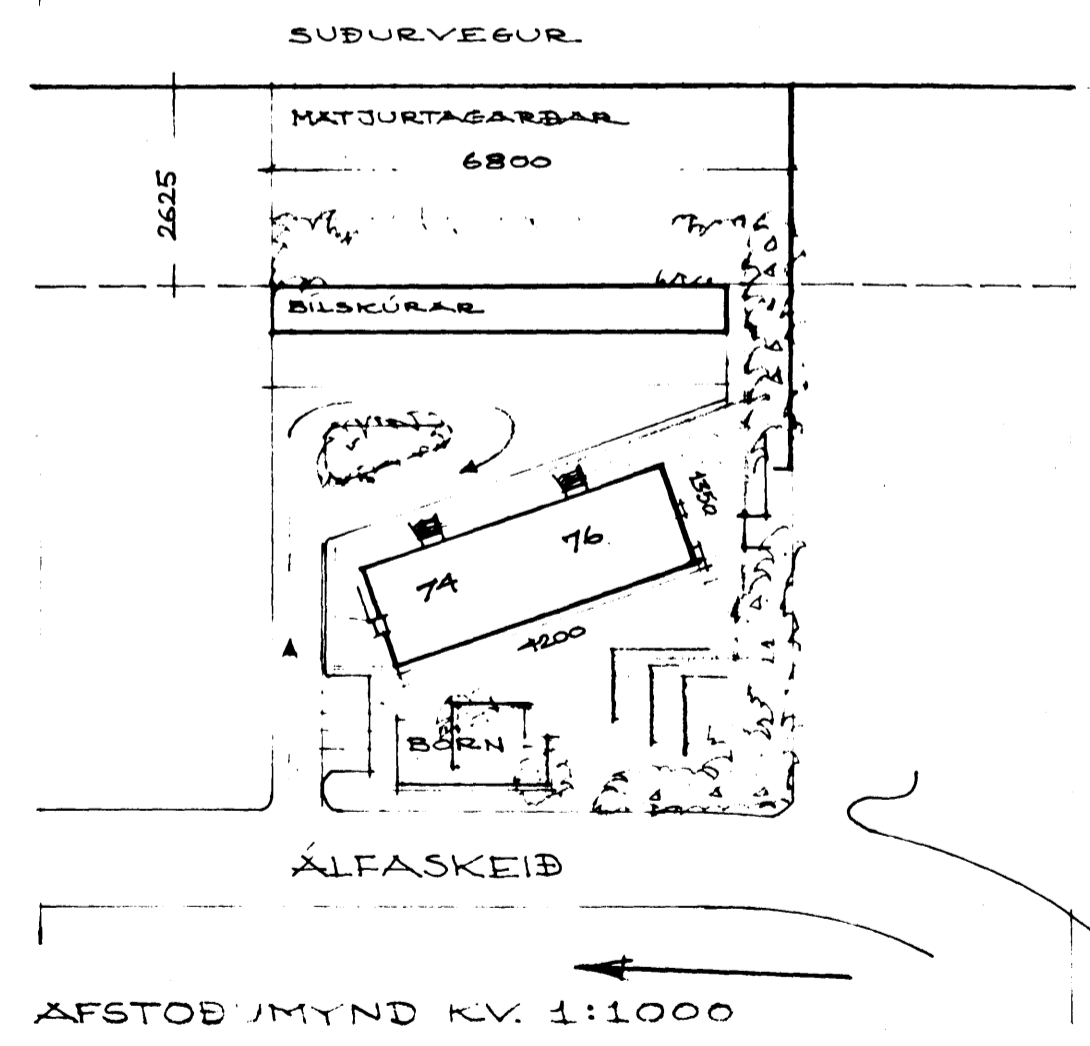

FJÖLBÝLIÐS VÍÐ ALFASKEIÐ 7A-7B  
HAFNARFIRÐI  
ÚTLITSMYNDIR Í KVARÐA 1:100  
AFSTÖÐUMYND Í KVARÐA 1:1000  
REYKJAVÍK 30. NOV. 64.  
JÓRUNDUR PÁLSSON  
ÞORVALDUR S. ÞORVALDSSON