



Samþykkt á fundi bygginga-
nefndar þ. 2/12 1964
BYGGINGAFULLTRÚINN
I HAFNARFIRDI
Páll Guðjónsson

Með ath. um mynd í kynningu o.fl.

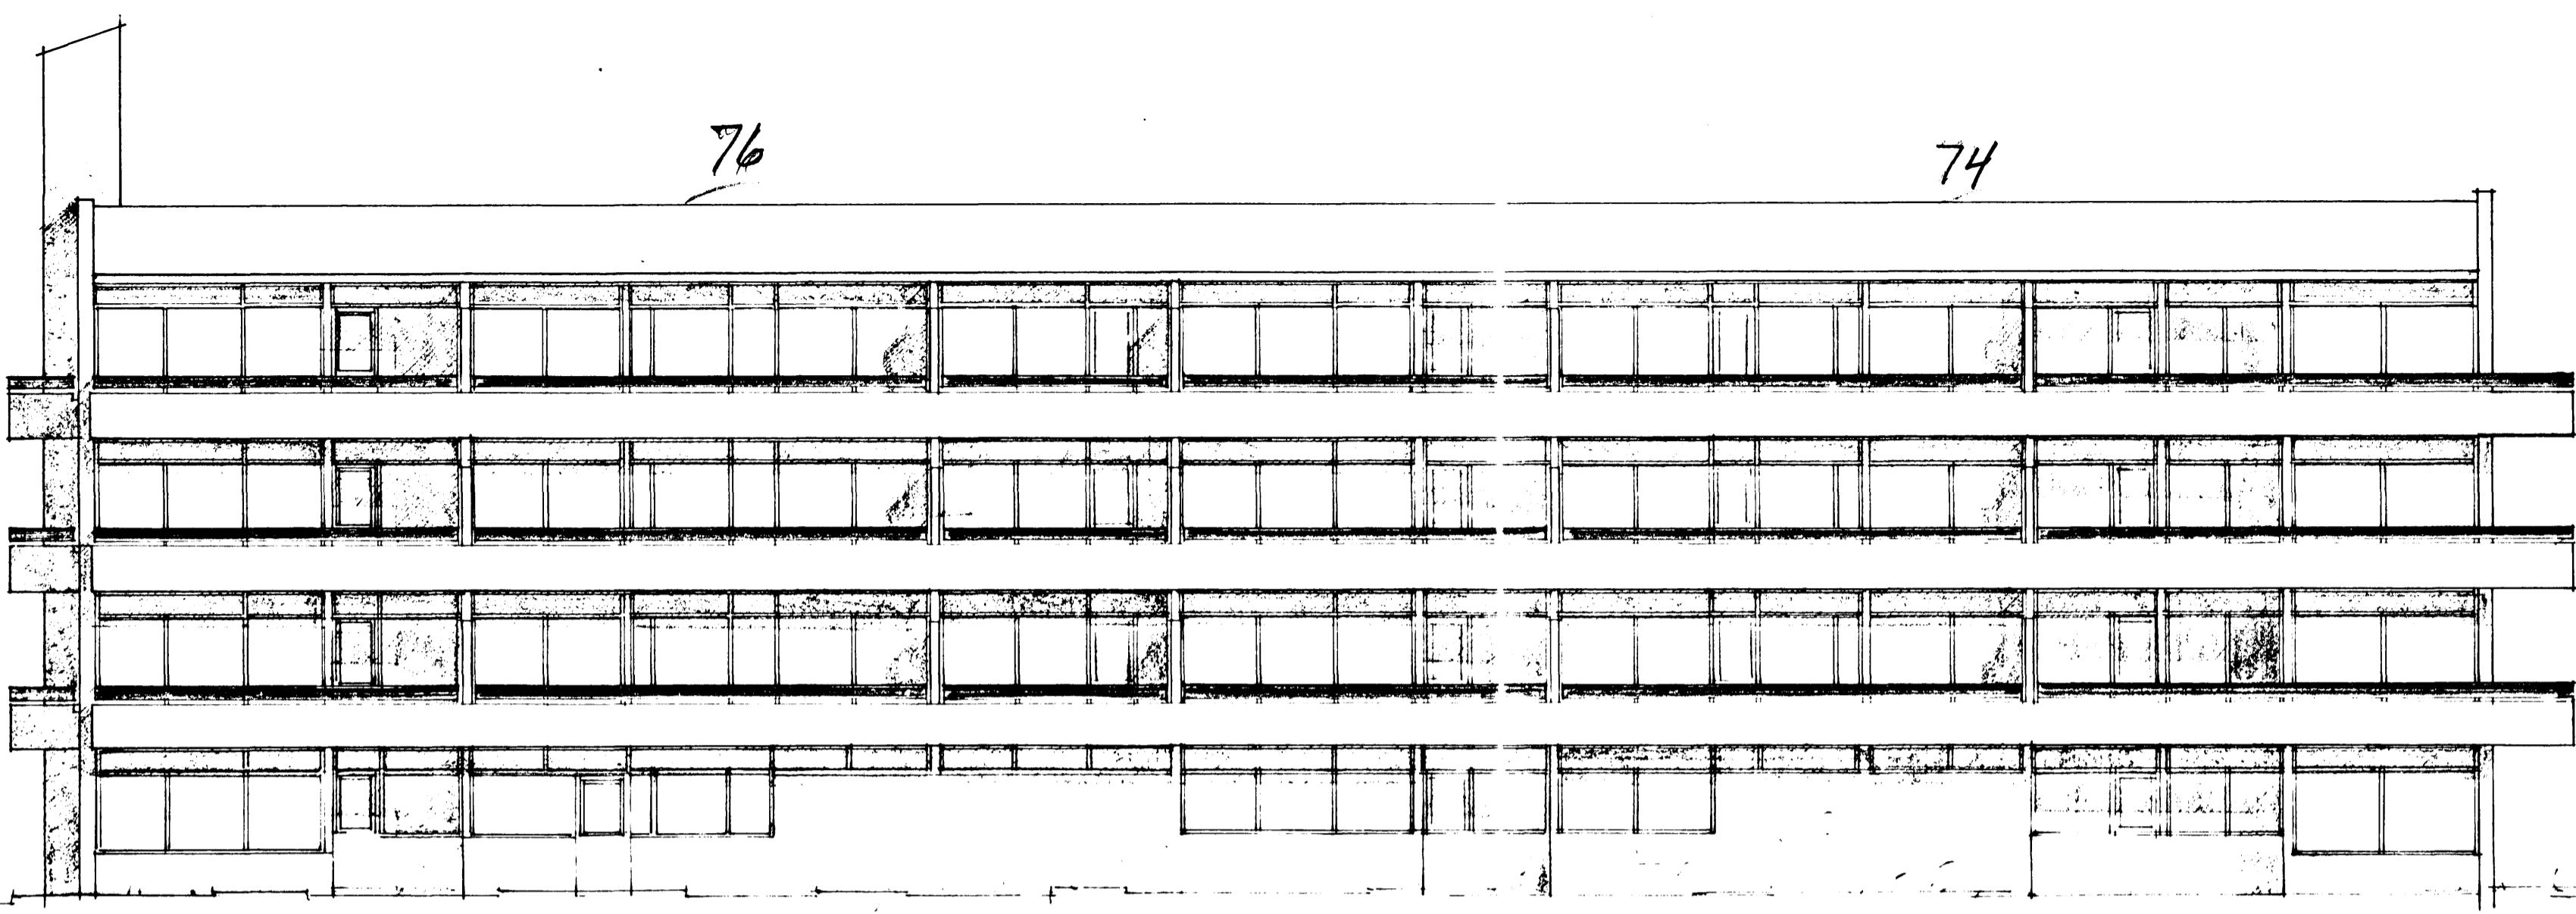

VESTURHLÍÐ

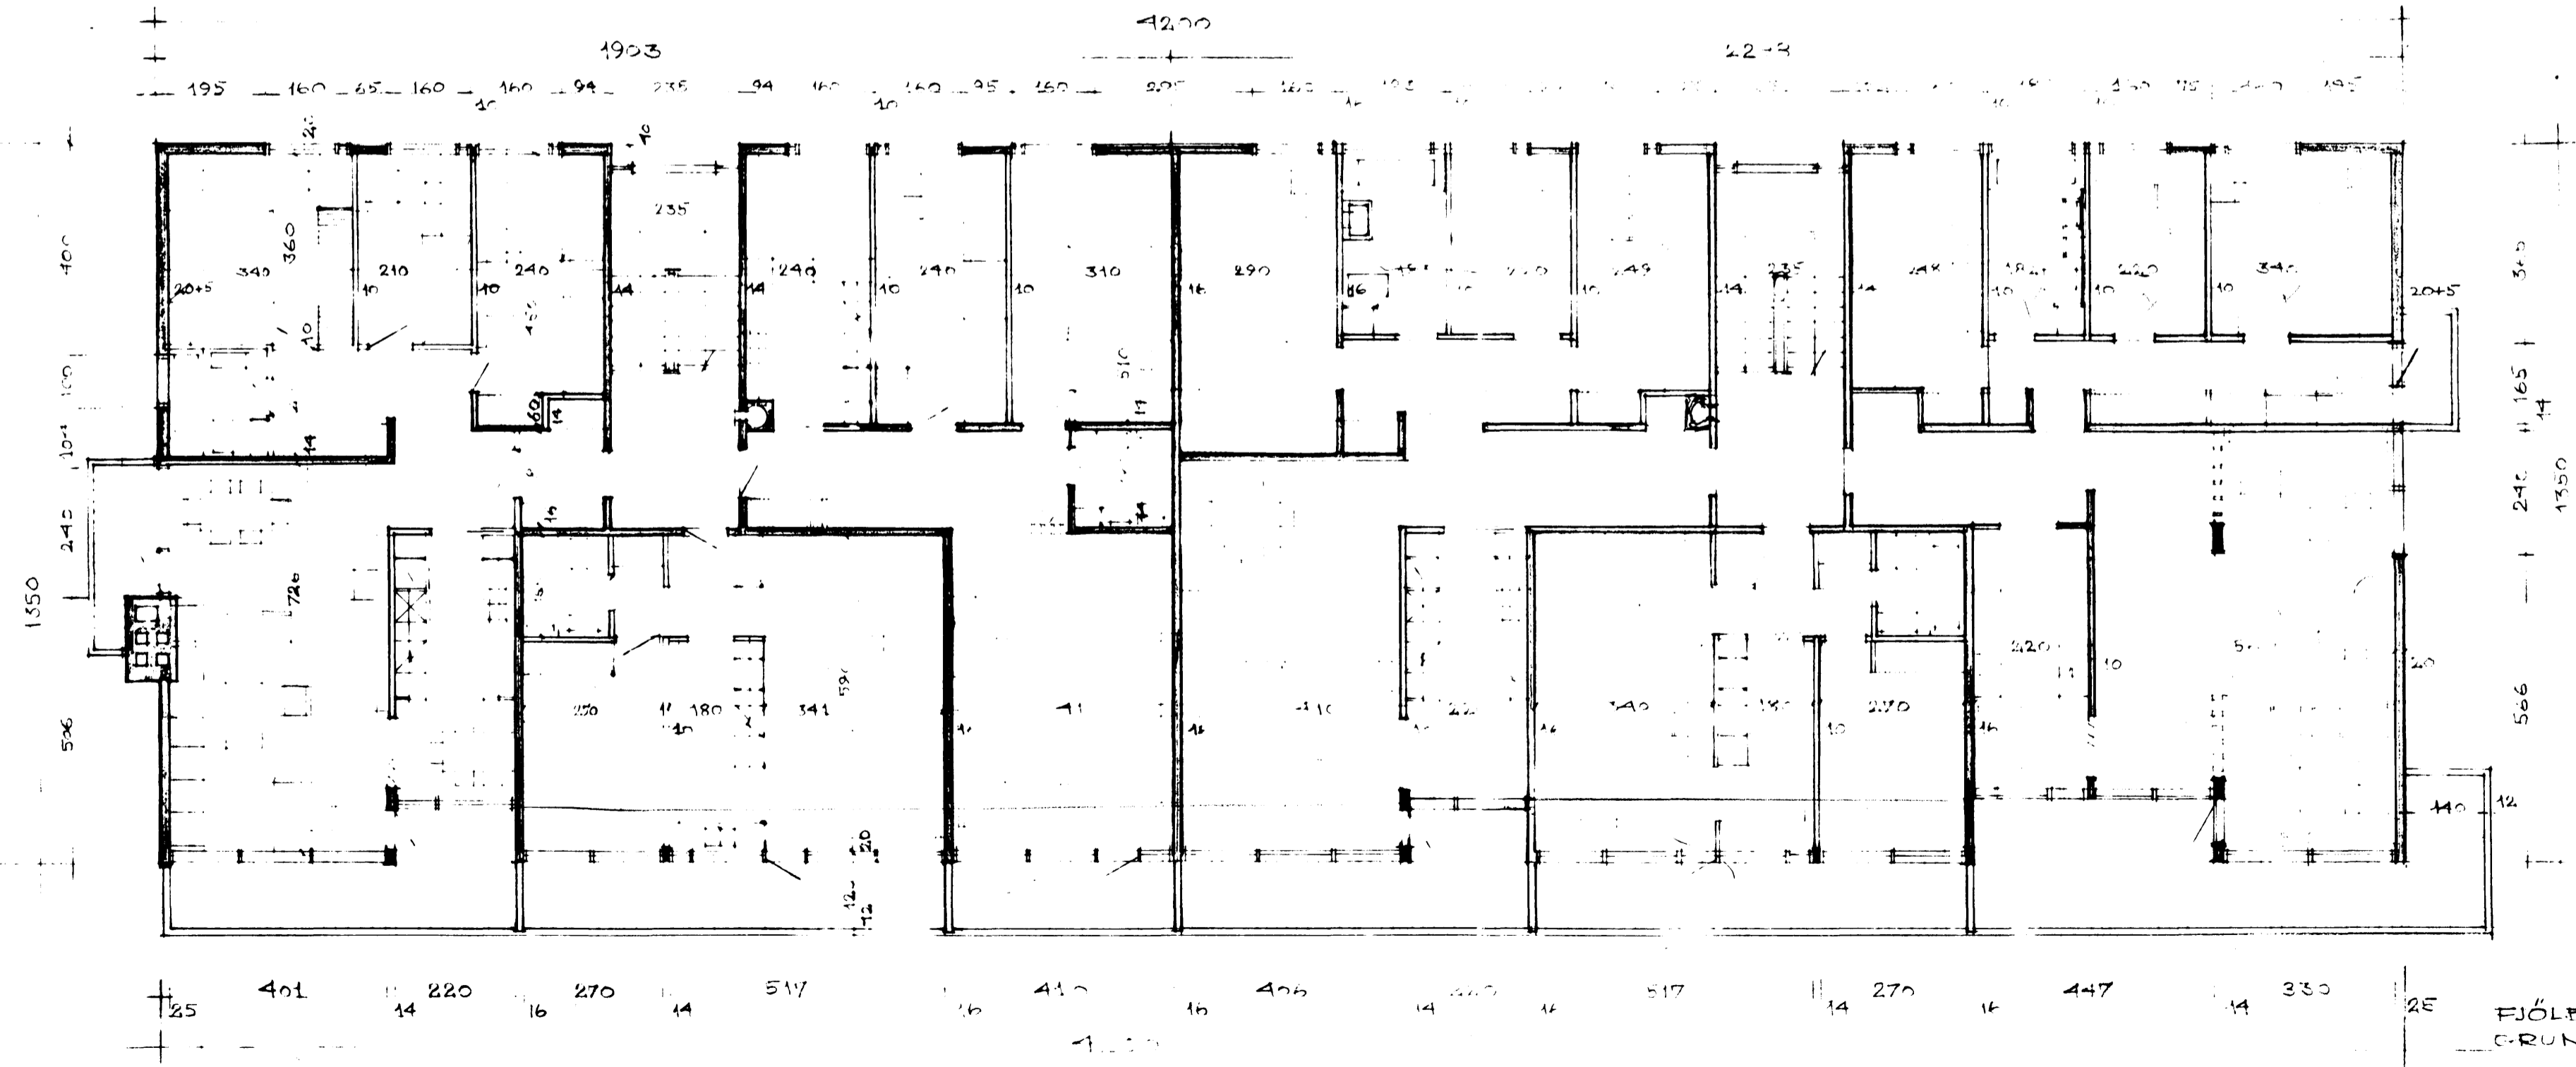

GRUNNFLÖTUR - NORMAÐL. ÍBJARKLÍÐ

FJÓLBÝLISHÚS VIÐ ÁLFASKEIÐ 74-76
GRUNNFLÖTUR OG ÚTLIT.
REYKJAVÍK 30 NOV 64
JÓRUNDUR PÁLSSON
ÞÓRVALDUR S. ÞÓRYALSSON
ARKITEKTAR F.A. DUNHAGA 19
SÍMAR 33035 10678.