Byggingafulltrúinn
í Hafnarfirði

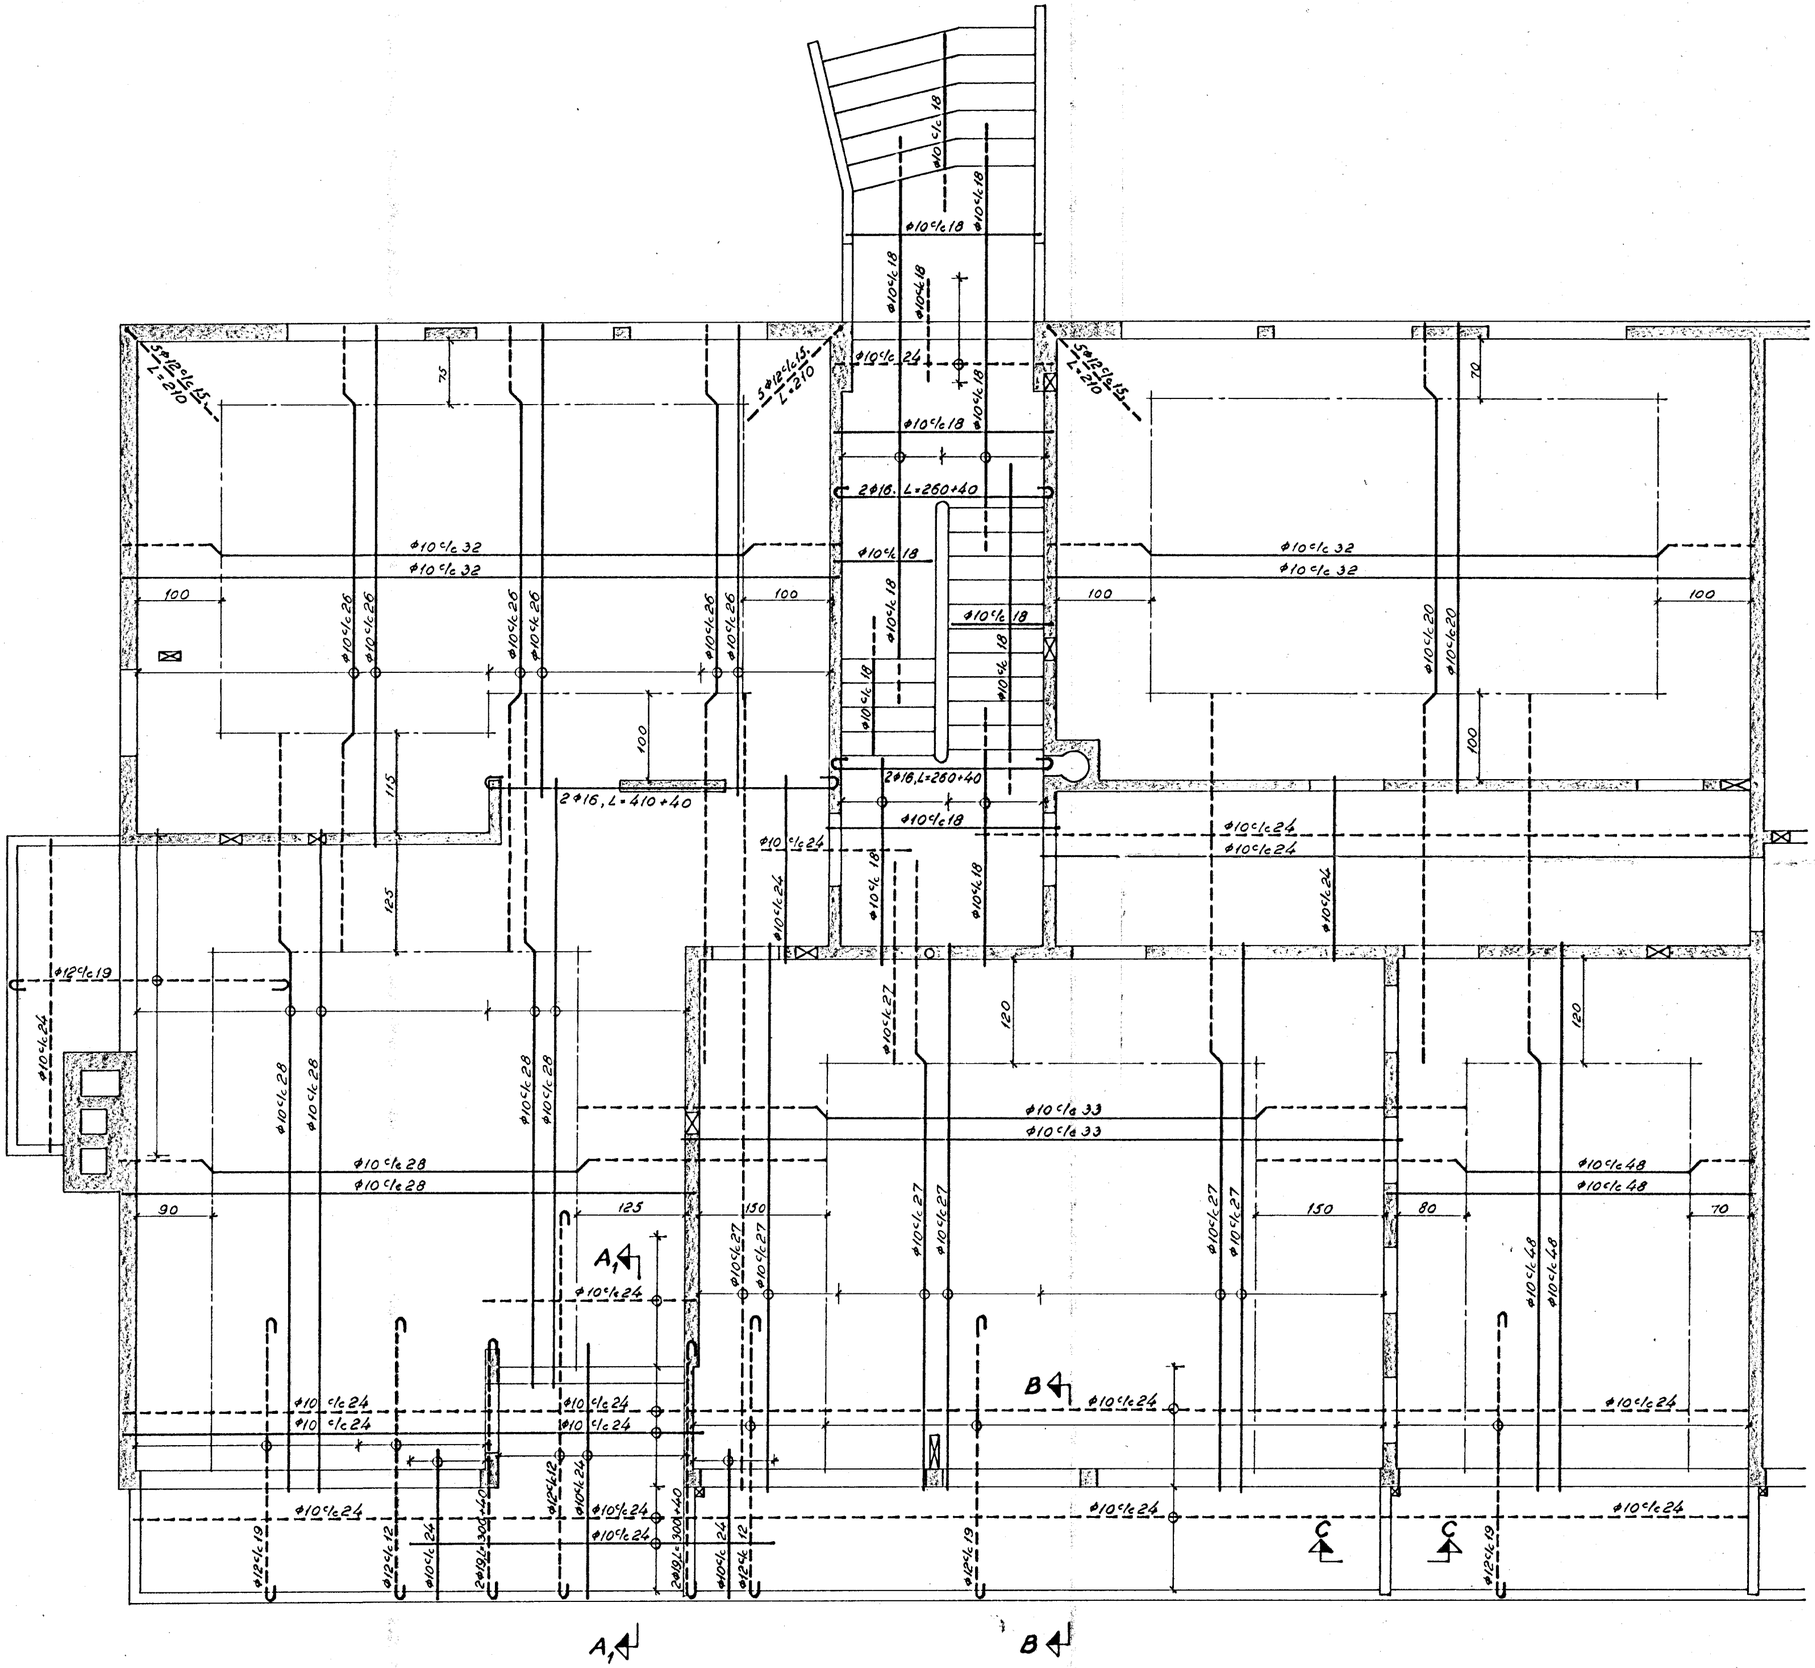

------ merkir járn í efri brún plötu.
——— merkir járn í neðri brún plötu.
merkir, að járn, sem hringur er um, skuli lögð á því svæði, sem mælilínan nær yfir.
Ef enginn hringur er um járn, skulu járnin lögð óbreytt milli veggja.

Alltaf skal byrja að leggja þéttustu járnin í hverri plötu.
Skájárn í hornum skulu ná a.m.k. 60 cm. niður í ytri brún veggja.
Snið A-A, B-B og C-C, járnalögn í stiga og skyggni er sýnt á uppdrætti nr. 3411.
(Eini munur á sniði A_1-A_1 og A-A er, að járnin í sniði A-A eru þéttari).

Álfaskeið nr. 74 og 76, Hafnarfirði.
Norðurhluti. Loft yfir 1.-3. hæð.
Járnalögn.

Gunnar Baldvinsson, verkfræðingur.

M.: 1:50	Dags.: 25-6-'65
Uppdr.: G.B.	Nr.: 3414