Biti B_8, 1. hæð, 1:20.

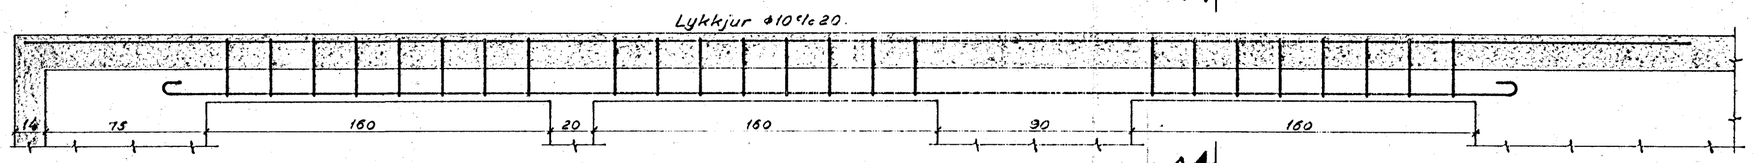

Snið A-A, 1:20.

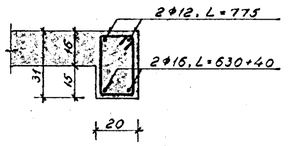

Byggingarfélagið Hafnarfirði

Biti B_9, 1., 2. og 3. hæð, 1:20.

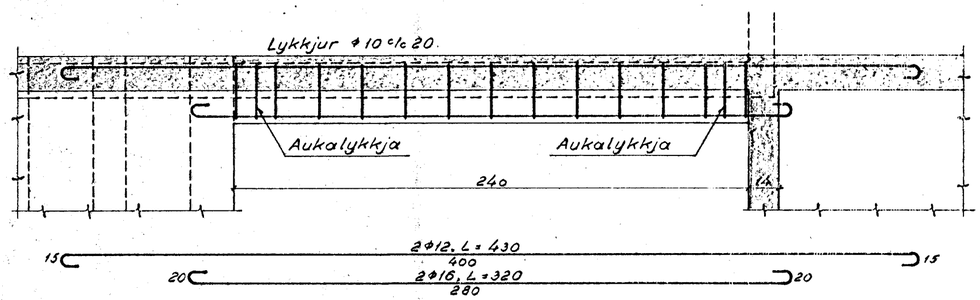

Biti B_{11}, 1., 2. og 3. hæð, 1:20.

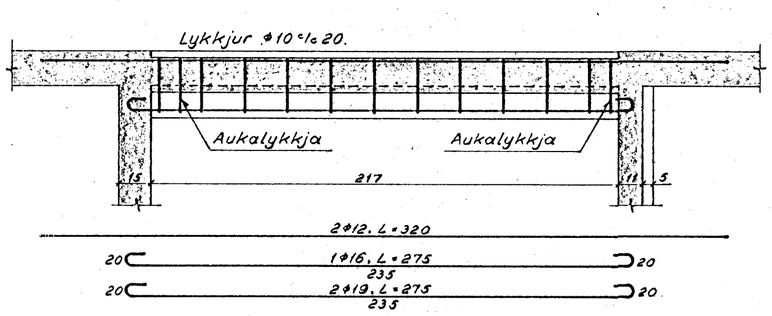

Biti B_{10}, 1., 2. og 3. hæð, 1:20.

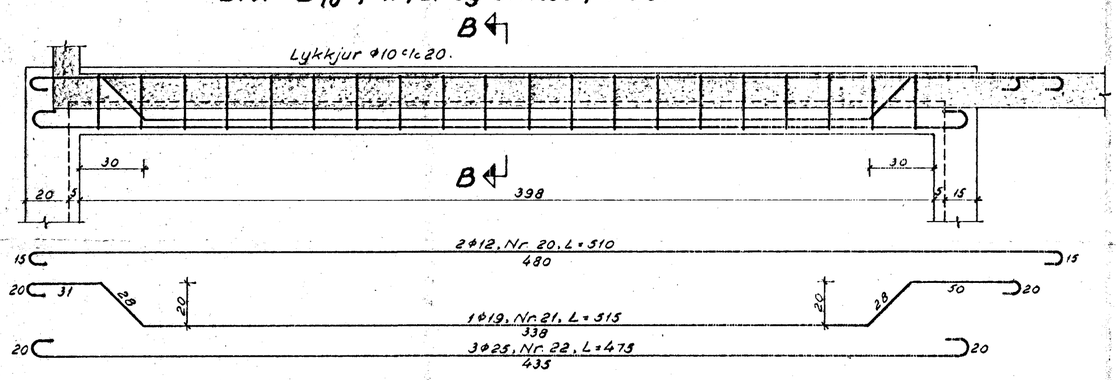

Snið B-B, 1:20.

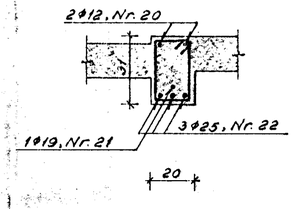

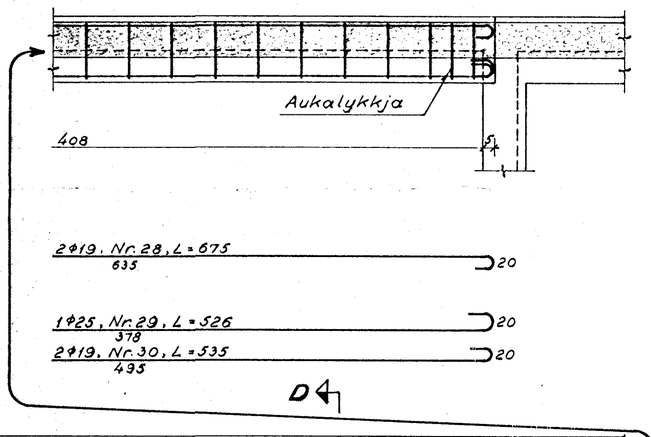

Biti B_{12}, 1., 2. og 3. hæð, 1:20.

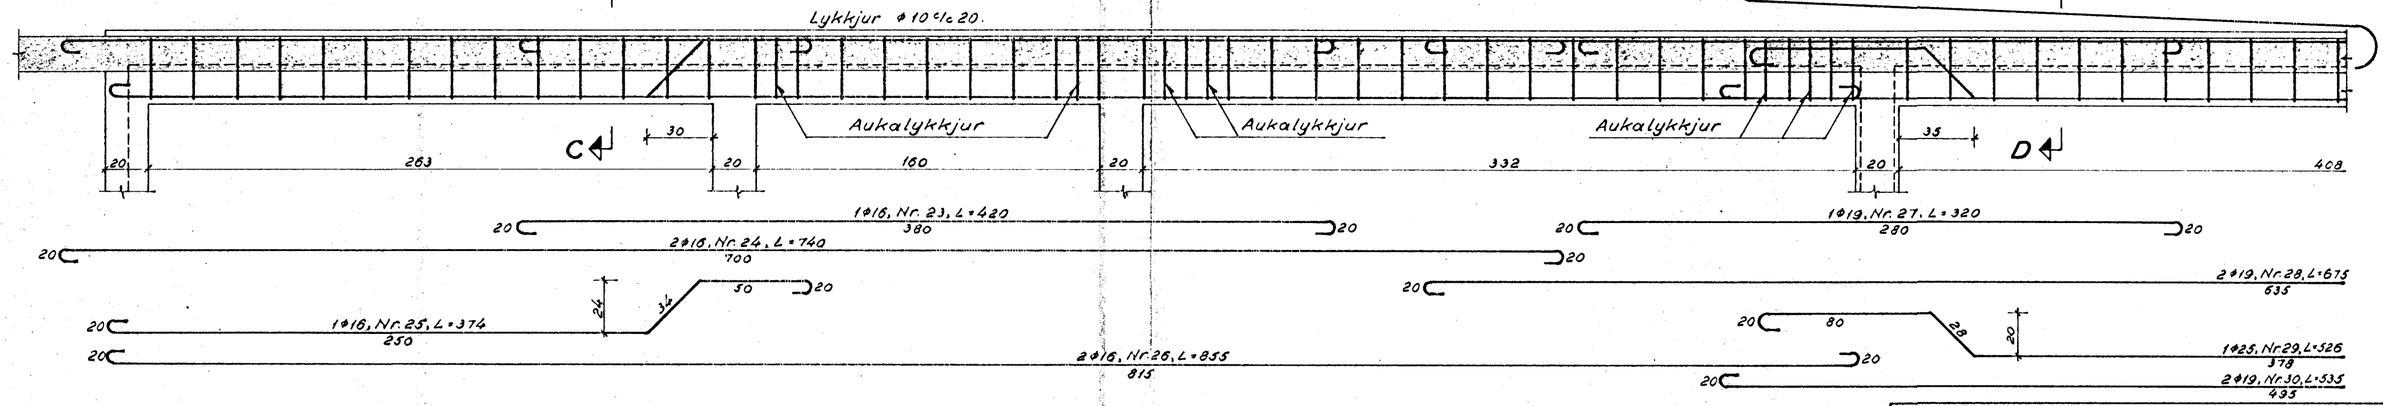

Snið C-C, 1:20.

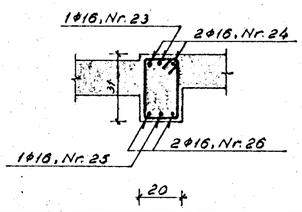

Snið D-D, 1:20.

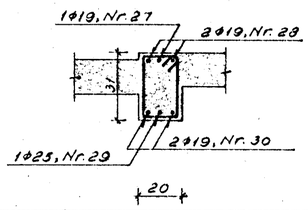

Allar lykkjur eru ϕ10 c/c 20.
Utanmál þeirra eru 17×28 cm.
og heildarlengd 110 cm.

Álfaskeið nr. 74 og 76, Hafnarfirði.

Bitar B_8 - B_{12}.
Járnalögn.

Gunnar Baldvinsson, verkfræðingur.

M.: 1:20	Dags.: 23-6-'65
Uppdr.: G.B.	Nr.: 3413