

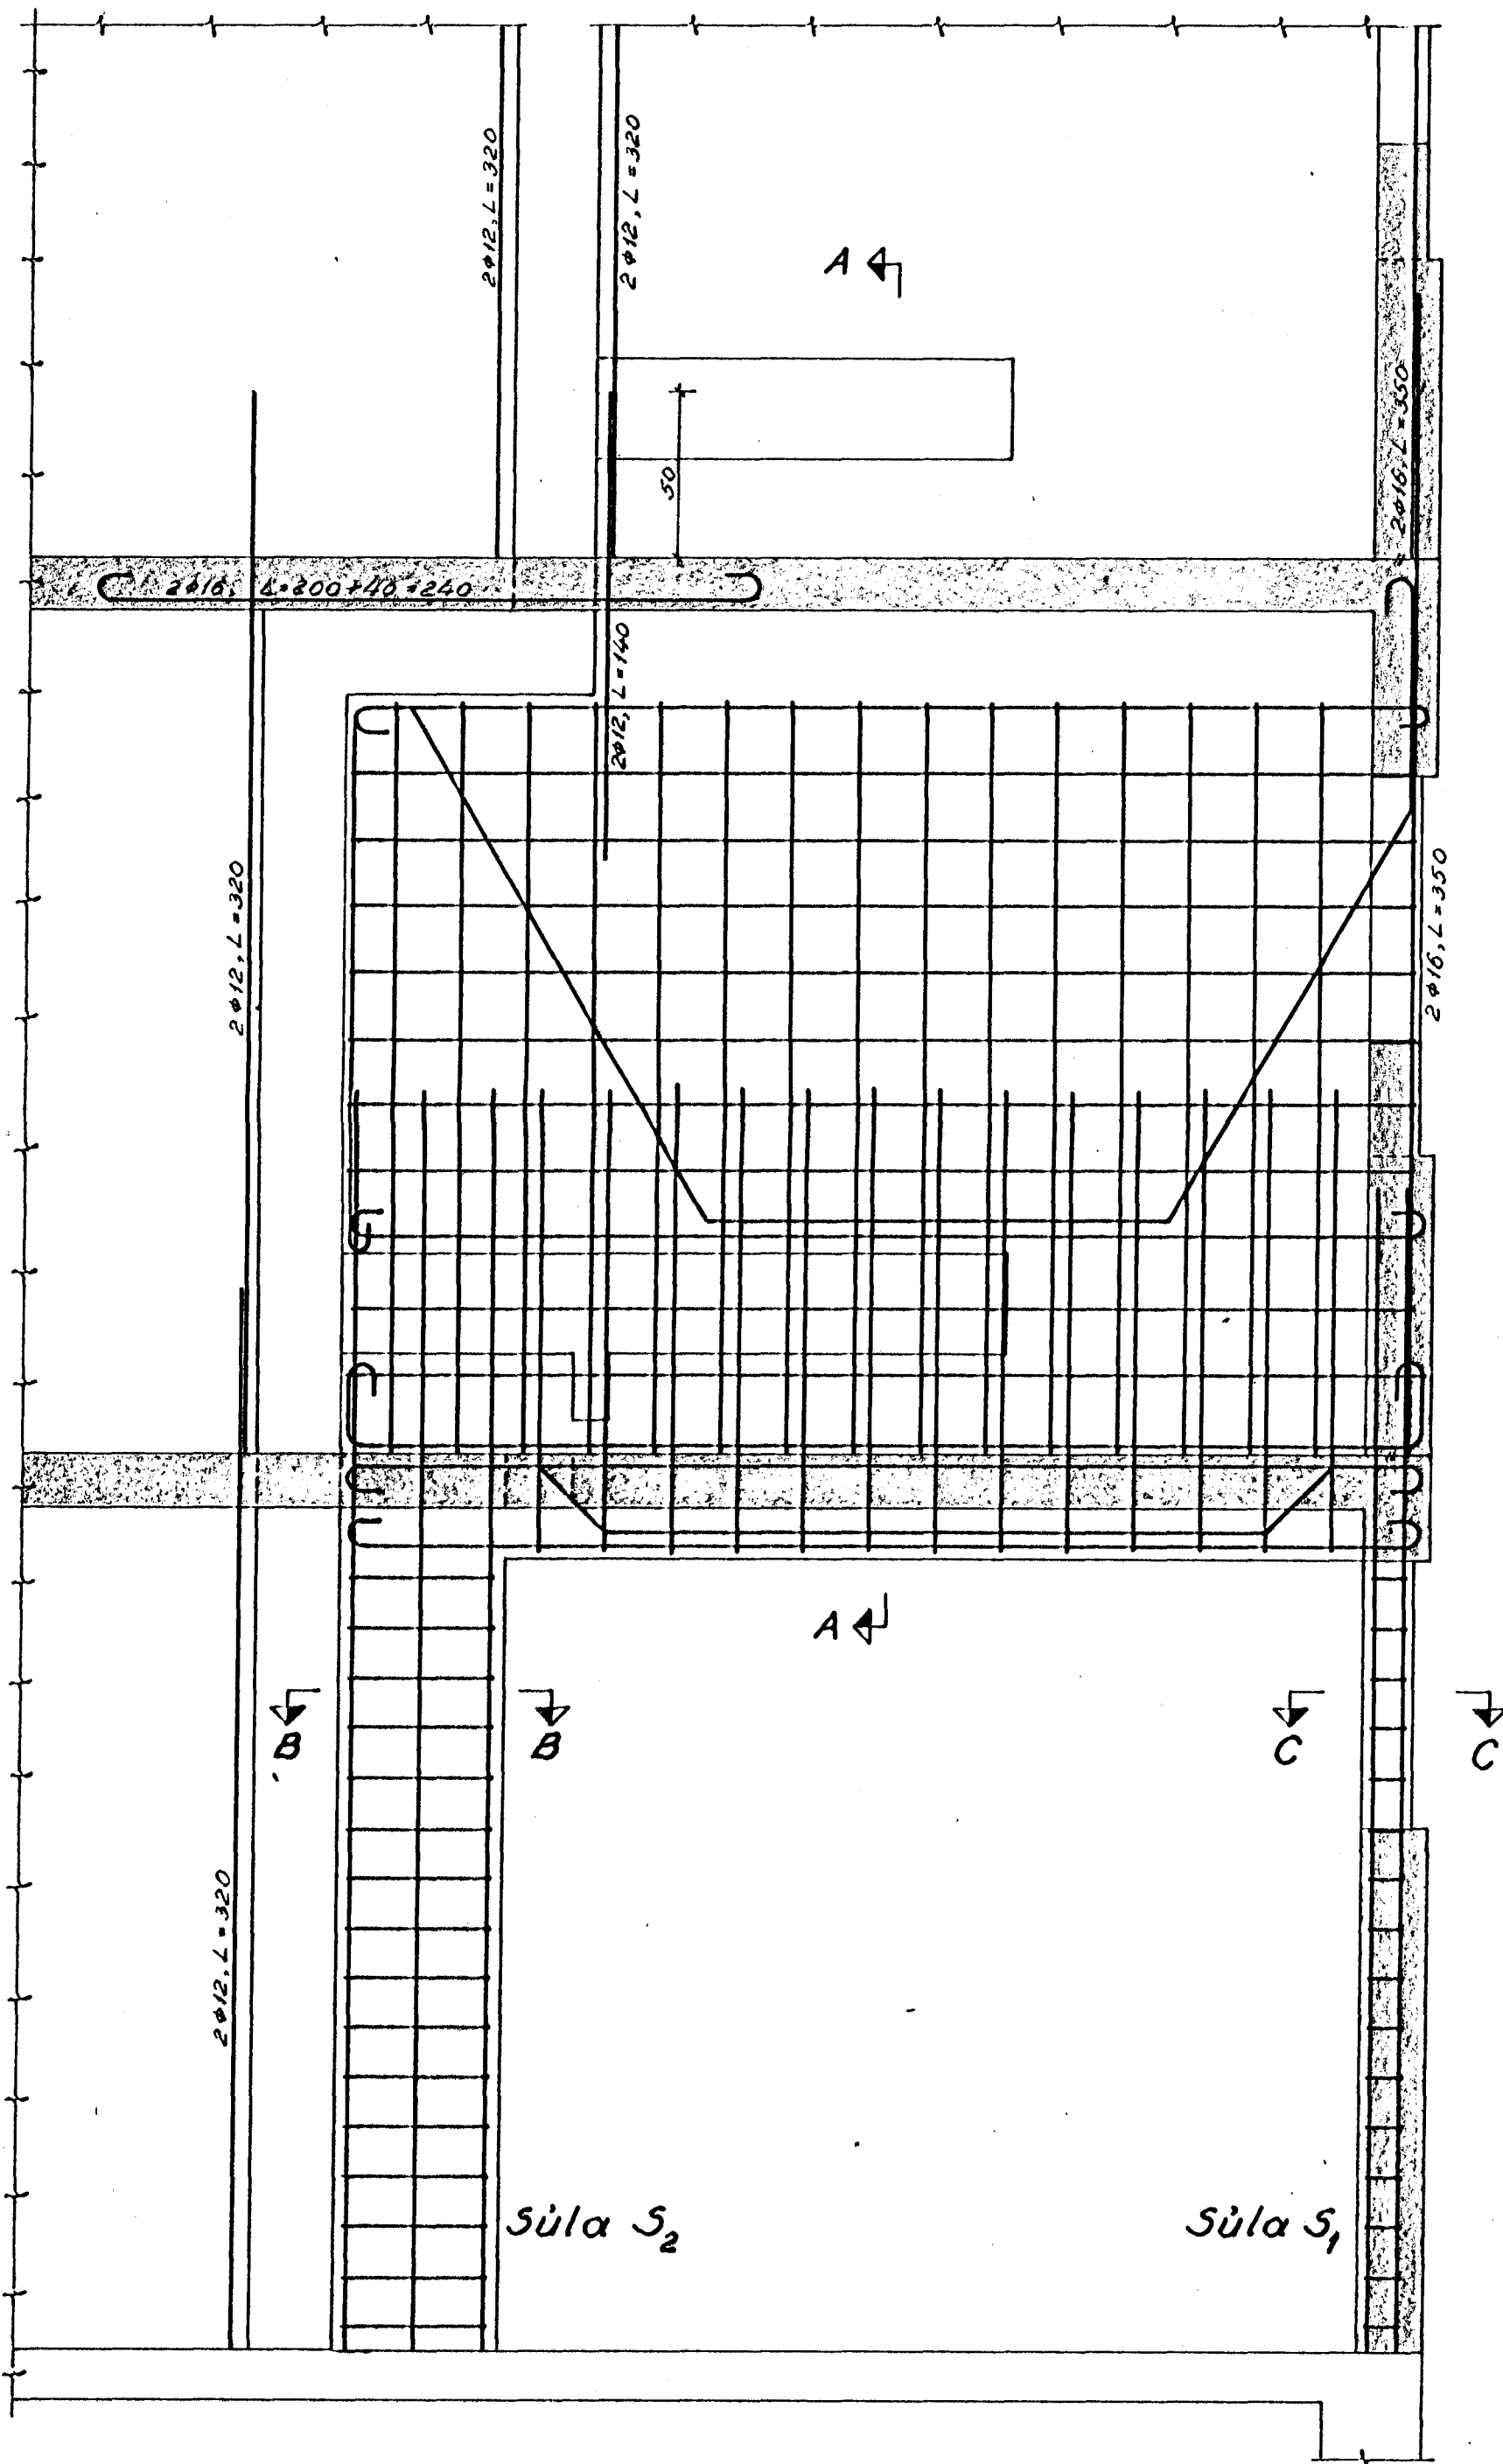


Veggbiti V<sub>1</sub>, 1:20.

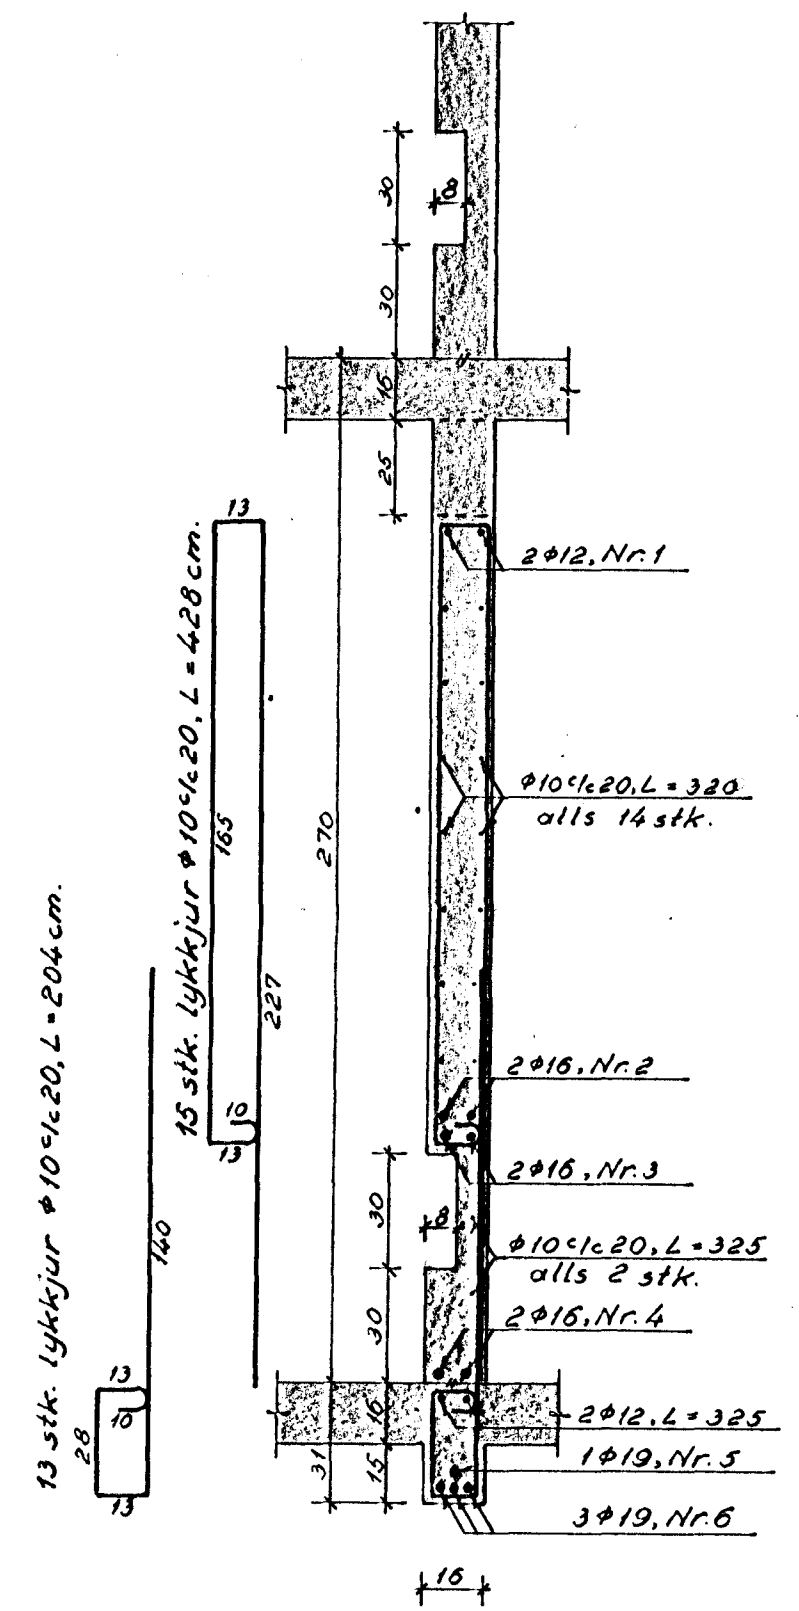


*Gunnar Baldvinsson*  
 Vefvarkfræðingurinn  
 Hafnarfirði

Snið A-A, 1:20.

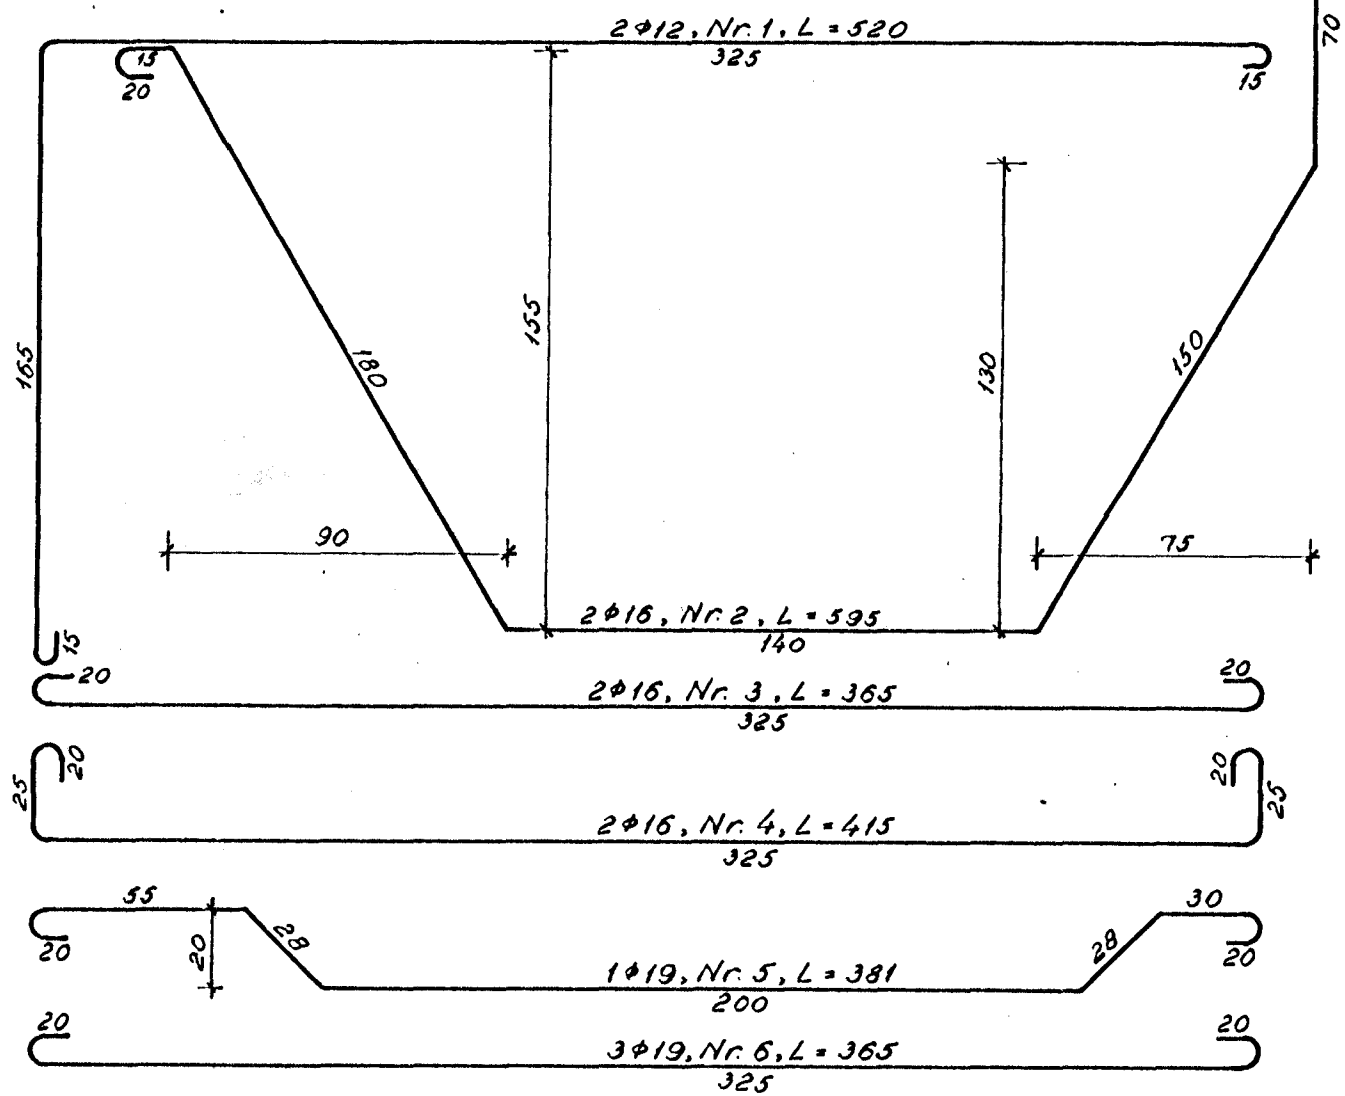


Snið B-B, 1:20.  
 Súla S<sub>2</sub>.

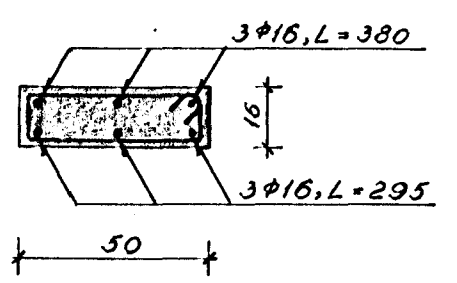

16 stk. Lykkjur φ8c15, utanmál 13x47 cm., L=140 cm.

Snið C-C, 1:20.  
 Súla S<sub>1</sub>.

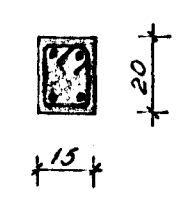

Löðrétt 4φ19, L=350 cm. 16 stk. Lykkjur φ8c15, utanmál 13x15 cm., L=75 cm.

Mál á lykkjum eru utanmál.  
 Mál á öllum öðrum jörnum miðast við miðlinu jarnanna.

'Alfaskeið nr. 74 og 76, Hafnarfirði. Veggbiti V <sub>1</sub> og súlur S <sub>1</sub> og S <sub>2</sub> . Járnalögn.	
Gunnar Baldvinsson, verkfræðingur.	
M.: 1:20	Dags.: 29-5-'65
Uppdr.: G.B.	Nr.: 3408