Biti B_1, 1. hæð, 1:20.

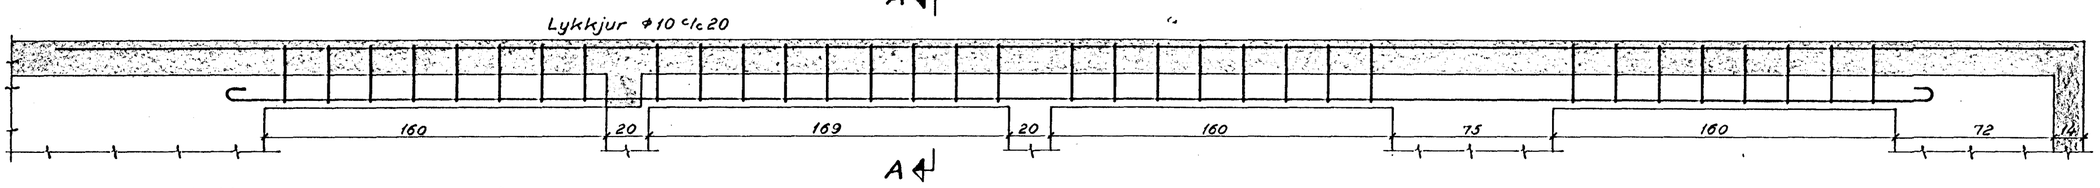

Snið A-A, 1:20.

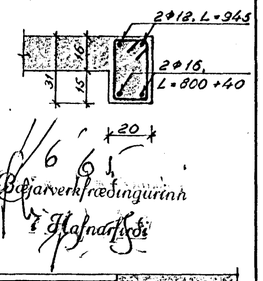

Bejarverkfræðingurinn
í Hafnarfirði

Biti B_2, 1., 2. og 3. hæð, 1:20.

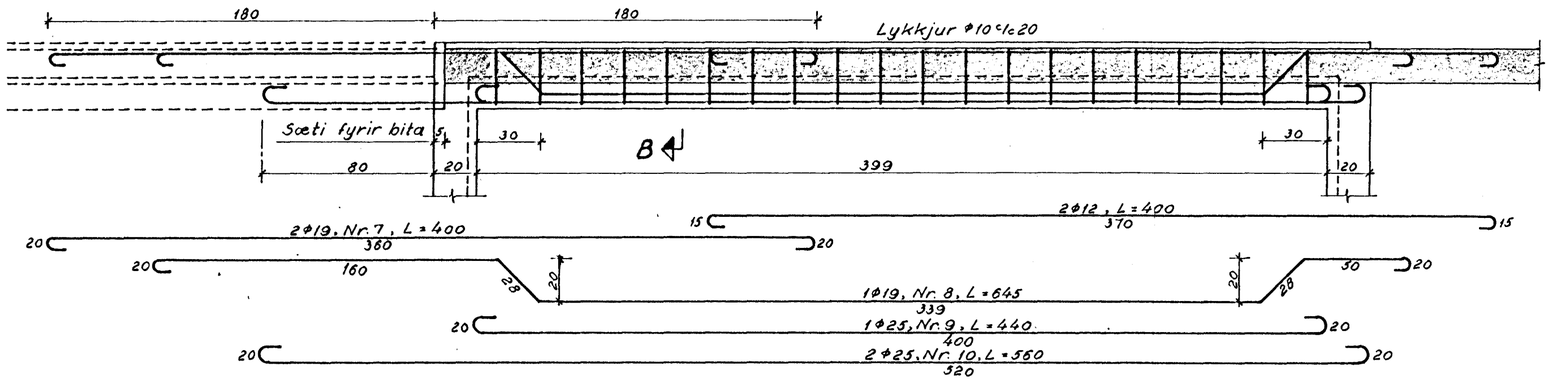

Biti B_3, 1., 2. og 3. hæð, 1:20.

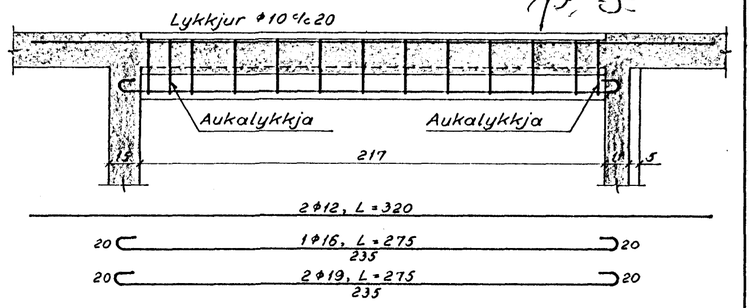

Snið C-C, 1:20. Snið D-D, 1:20.

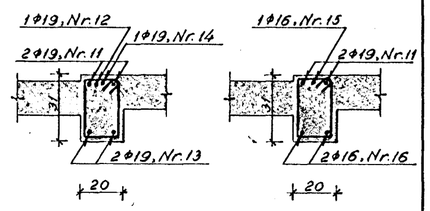

Biti B_4, 1., 2. og 3. hæð, 1:20.

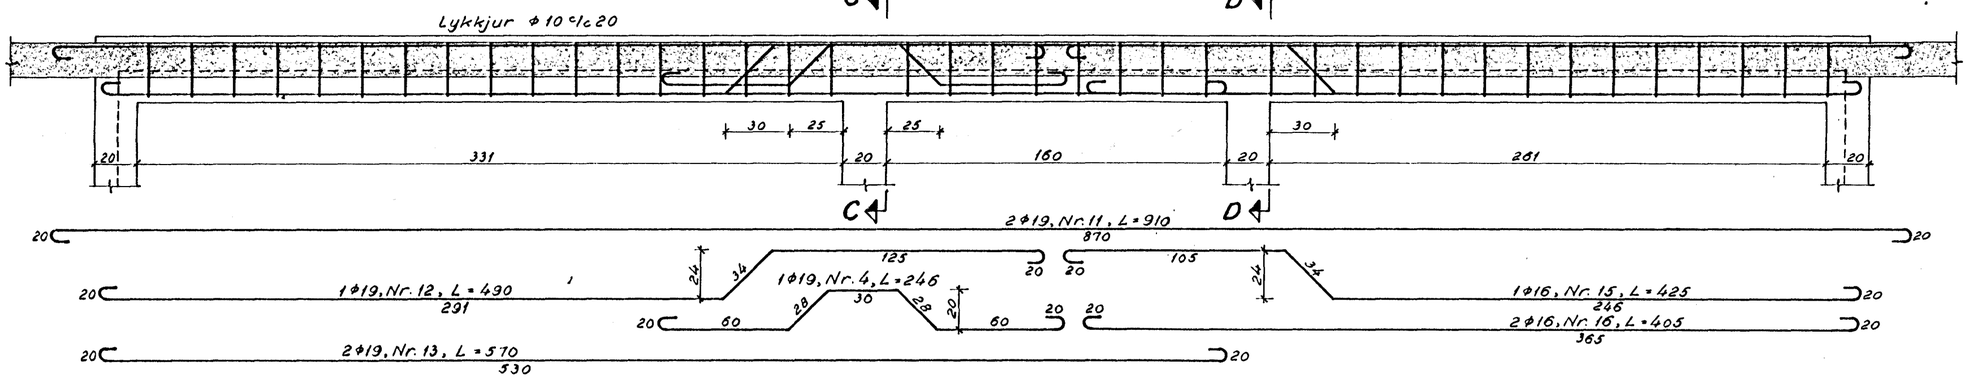

Allar lykkjur eru ϕ10 c/c 20.
Utanmál þeirra eru 17×28 cm.
og heildarlengd 110 cm.

Biti B_5, 1., 2. og 3. hæð, 1:20.

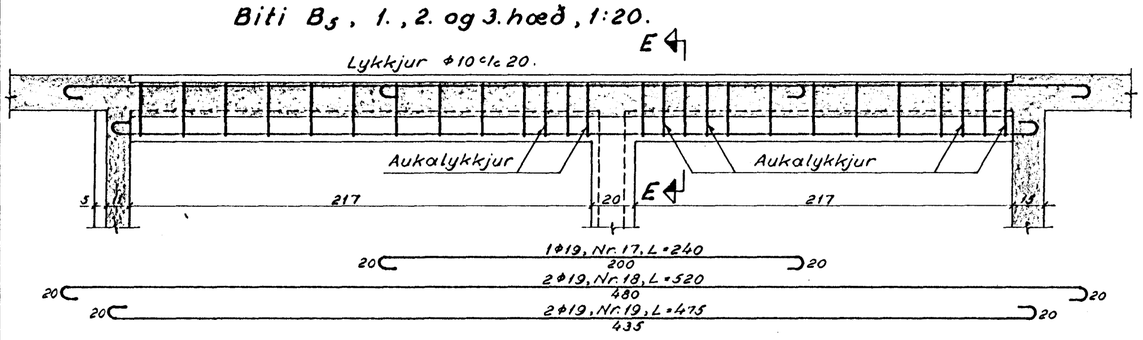

Biti B_6, 1., 2. og 3. hæð, 1:20.

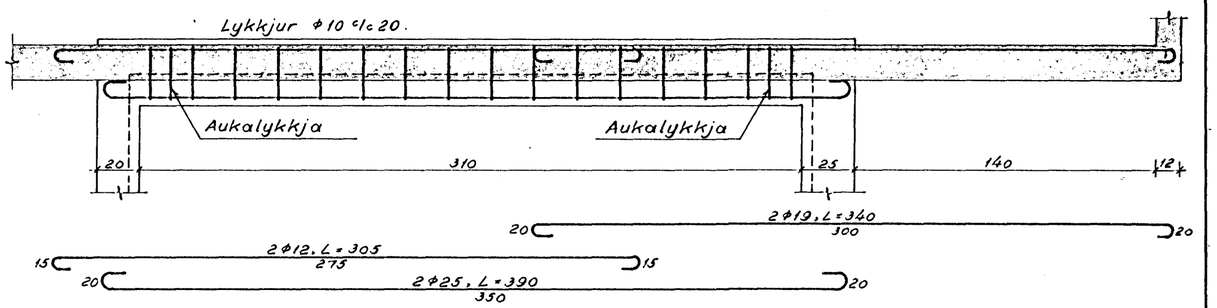

Biti B_7, 1., 2. og 3. hæð, 1:20.

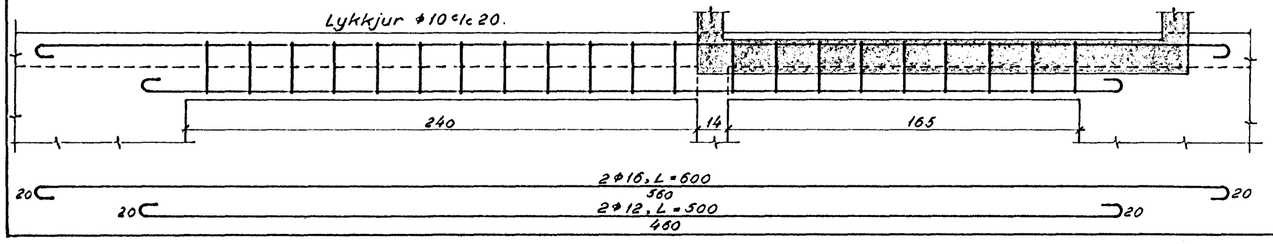

Snið B-B, 1:20.

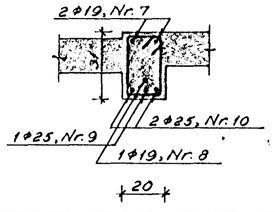

Snið E-E, 1:20.

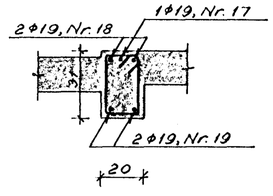

Álfaskeið nr. 74 og 76,
Hafnarfirði.

Bitar B_1 - B_7.

Járnalögn.

Gunnar Baldvinsson, verkfræðingur.	
M.: 1:20	Dags.: 30-5-'65
Uppdr.: G.B.	Nr.: 3409