



1/6 '65  
 Byggingarfræðingurinn  
 Hafnarfjörður


Biti B<sub>1</sub> (2 stk.), 1:50.

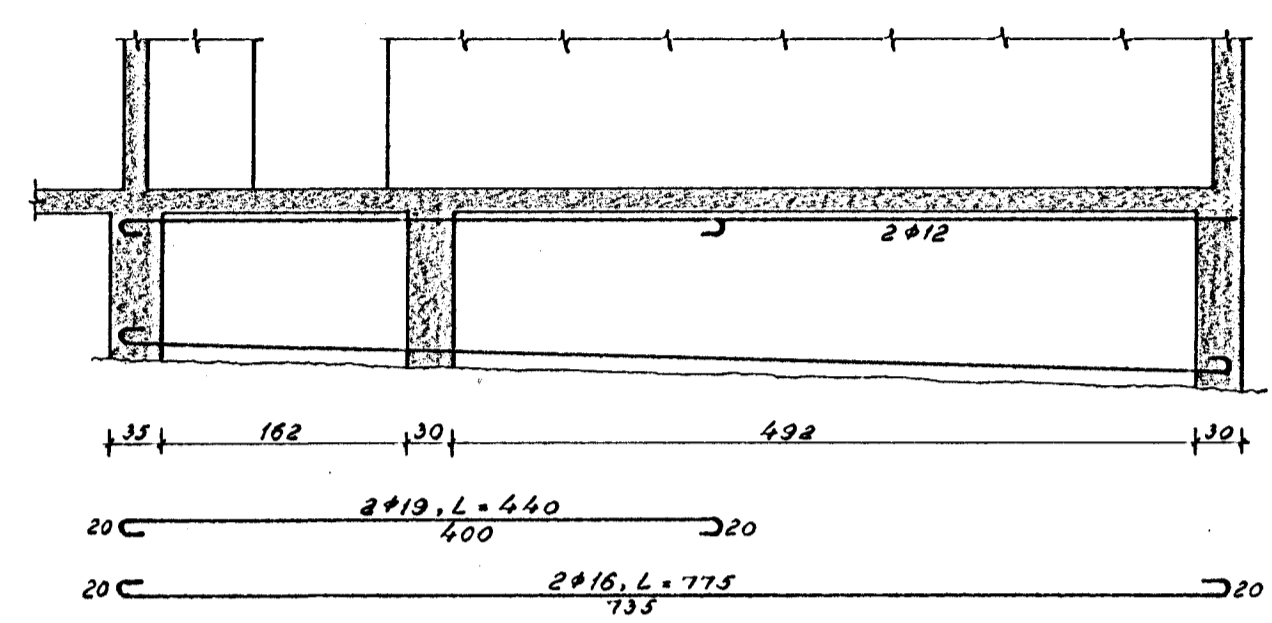


Biti B<sub>4</sub>, 1:50.

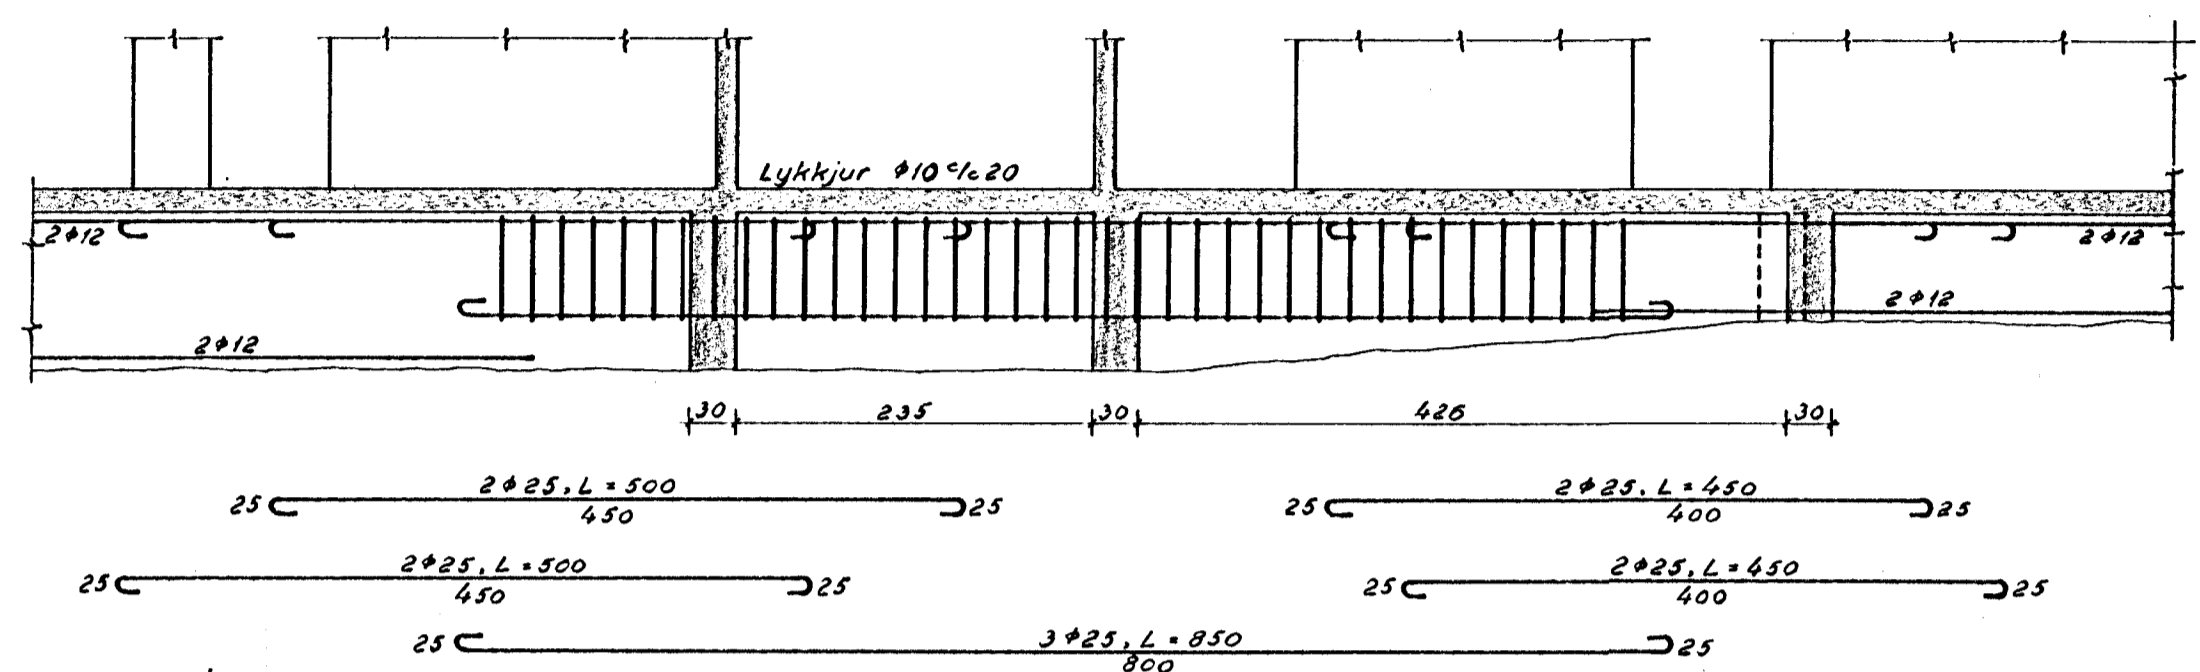


Biti B<sub>2</sub>, 1:50.

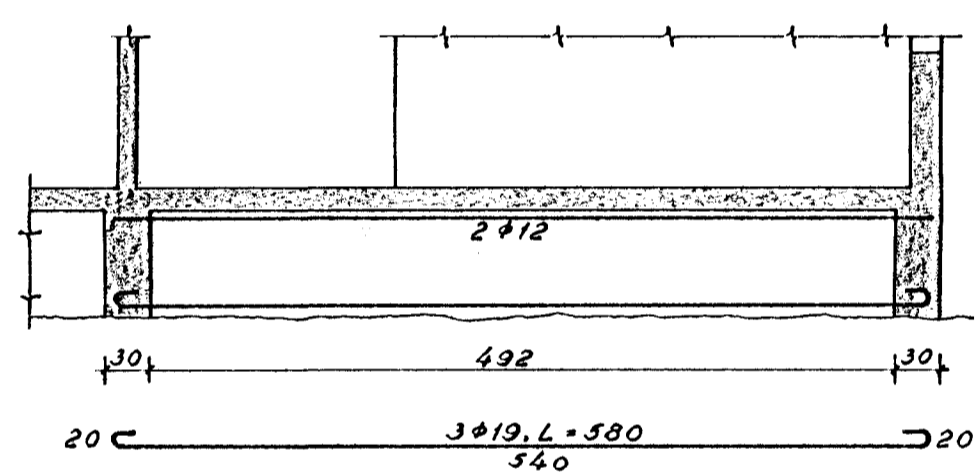

Biti B<sub>5</sub>, 1:50.

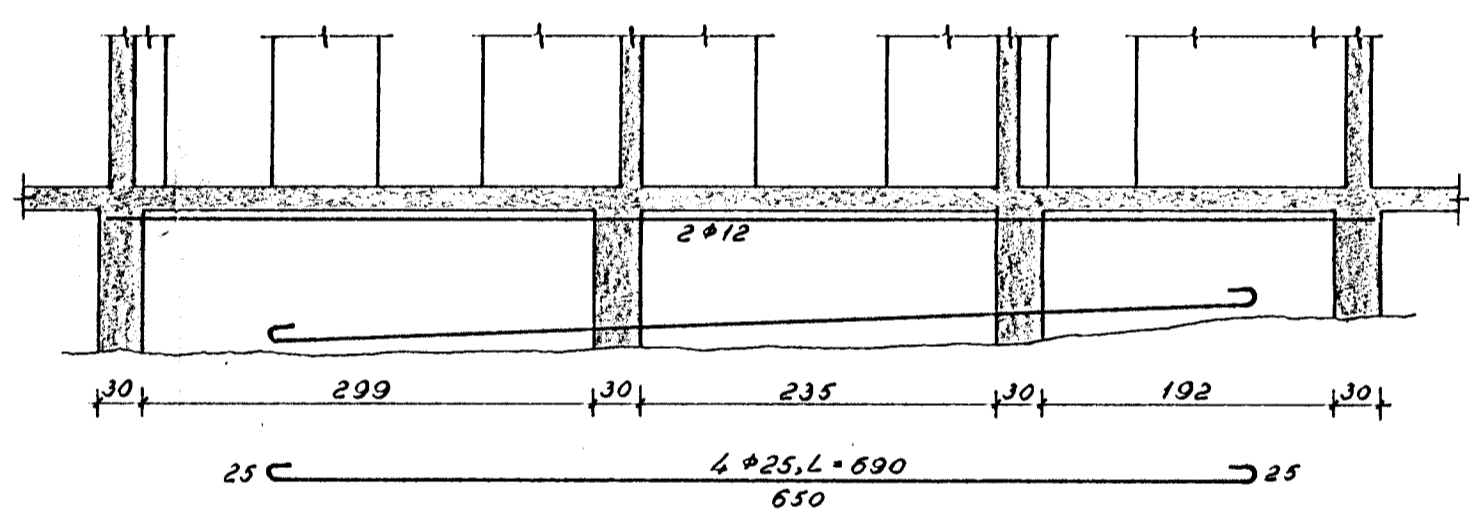

Biti B<sub>3</sub>, 1:50.

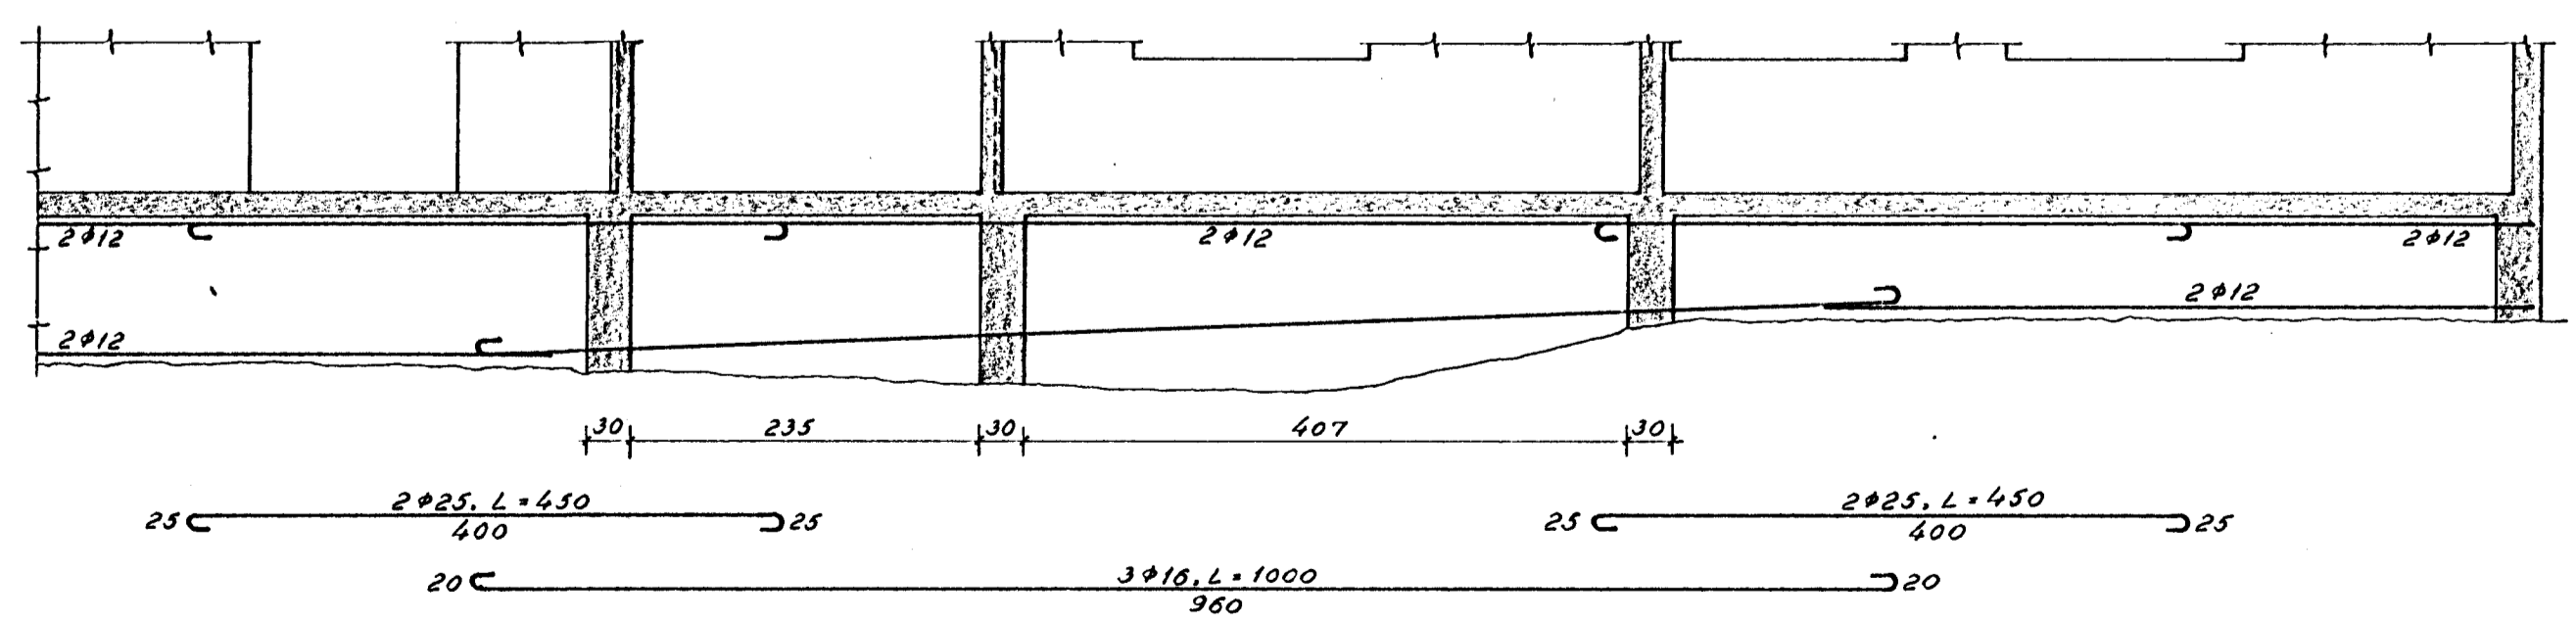

Afstæða bita er á uppdrætti nr. 3402.

'Alfaskeið nr. 74 og 76, Hafnarfirði. Undirstöðubitar i suðurhluta. Järnalögn.	
Gunnar Baldvinsson, verkfræðingur.	
M.: 1:50	Dags: 25-4-'65
Uppdr.: G.B.	Nr.: 3403