


TEIKN NR	11	VERK	
DAGS	11	VIÐARÞ.	
SEPT. '76		Samþ.	
		Teikn.	
		Hannað.	
		MELIKVARNI	1:20
			1:50
		BREYTT	
		JÓHANN GUNNAR BERGÞORSSON VERKFR. MVFI	
		STRANDGÖTU 11 — HAFNARFIRÐI — SÍMÍ 53318	


BILGEYMSLUR UNDIRSTÖÐUR

ALFASKEID 74-76


SNIB C 1:20

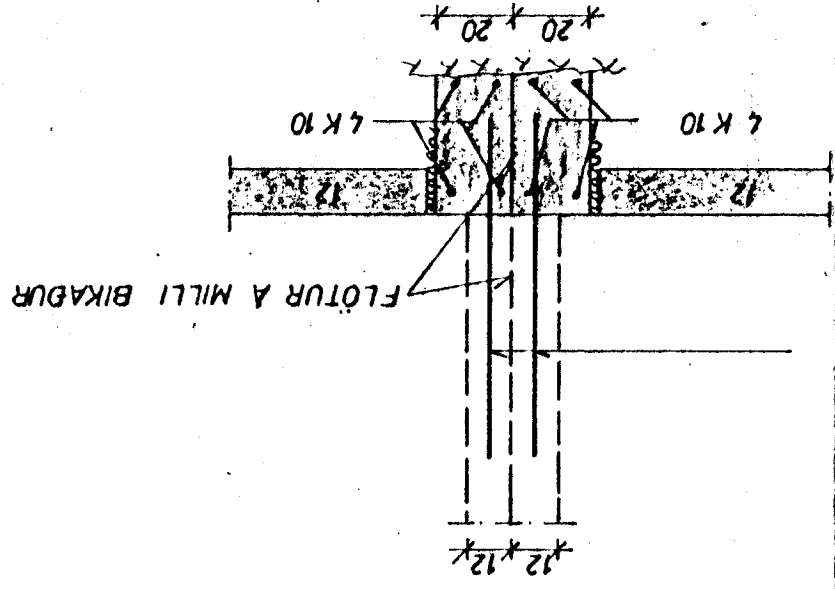


SNIB B 1:20

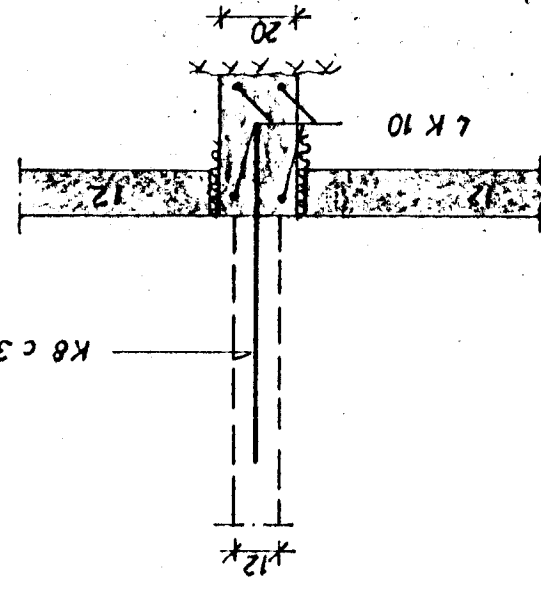

SNIB A 1:20

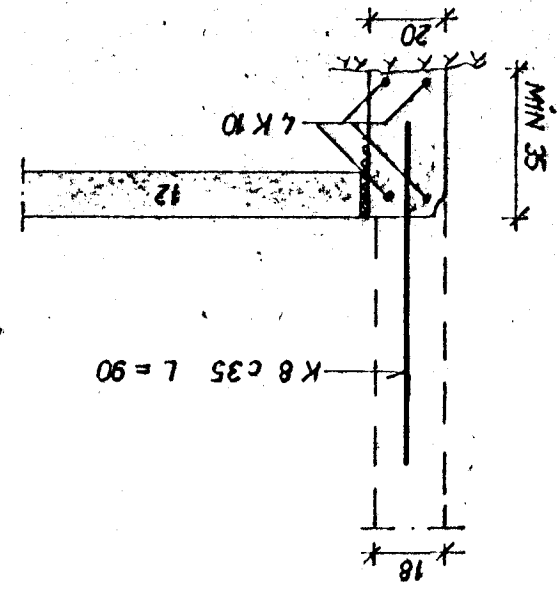

GRUNNMYND 1:50

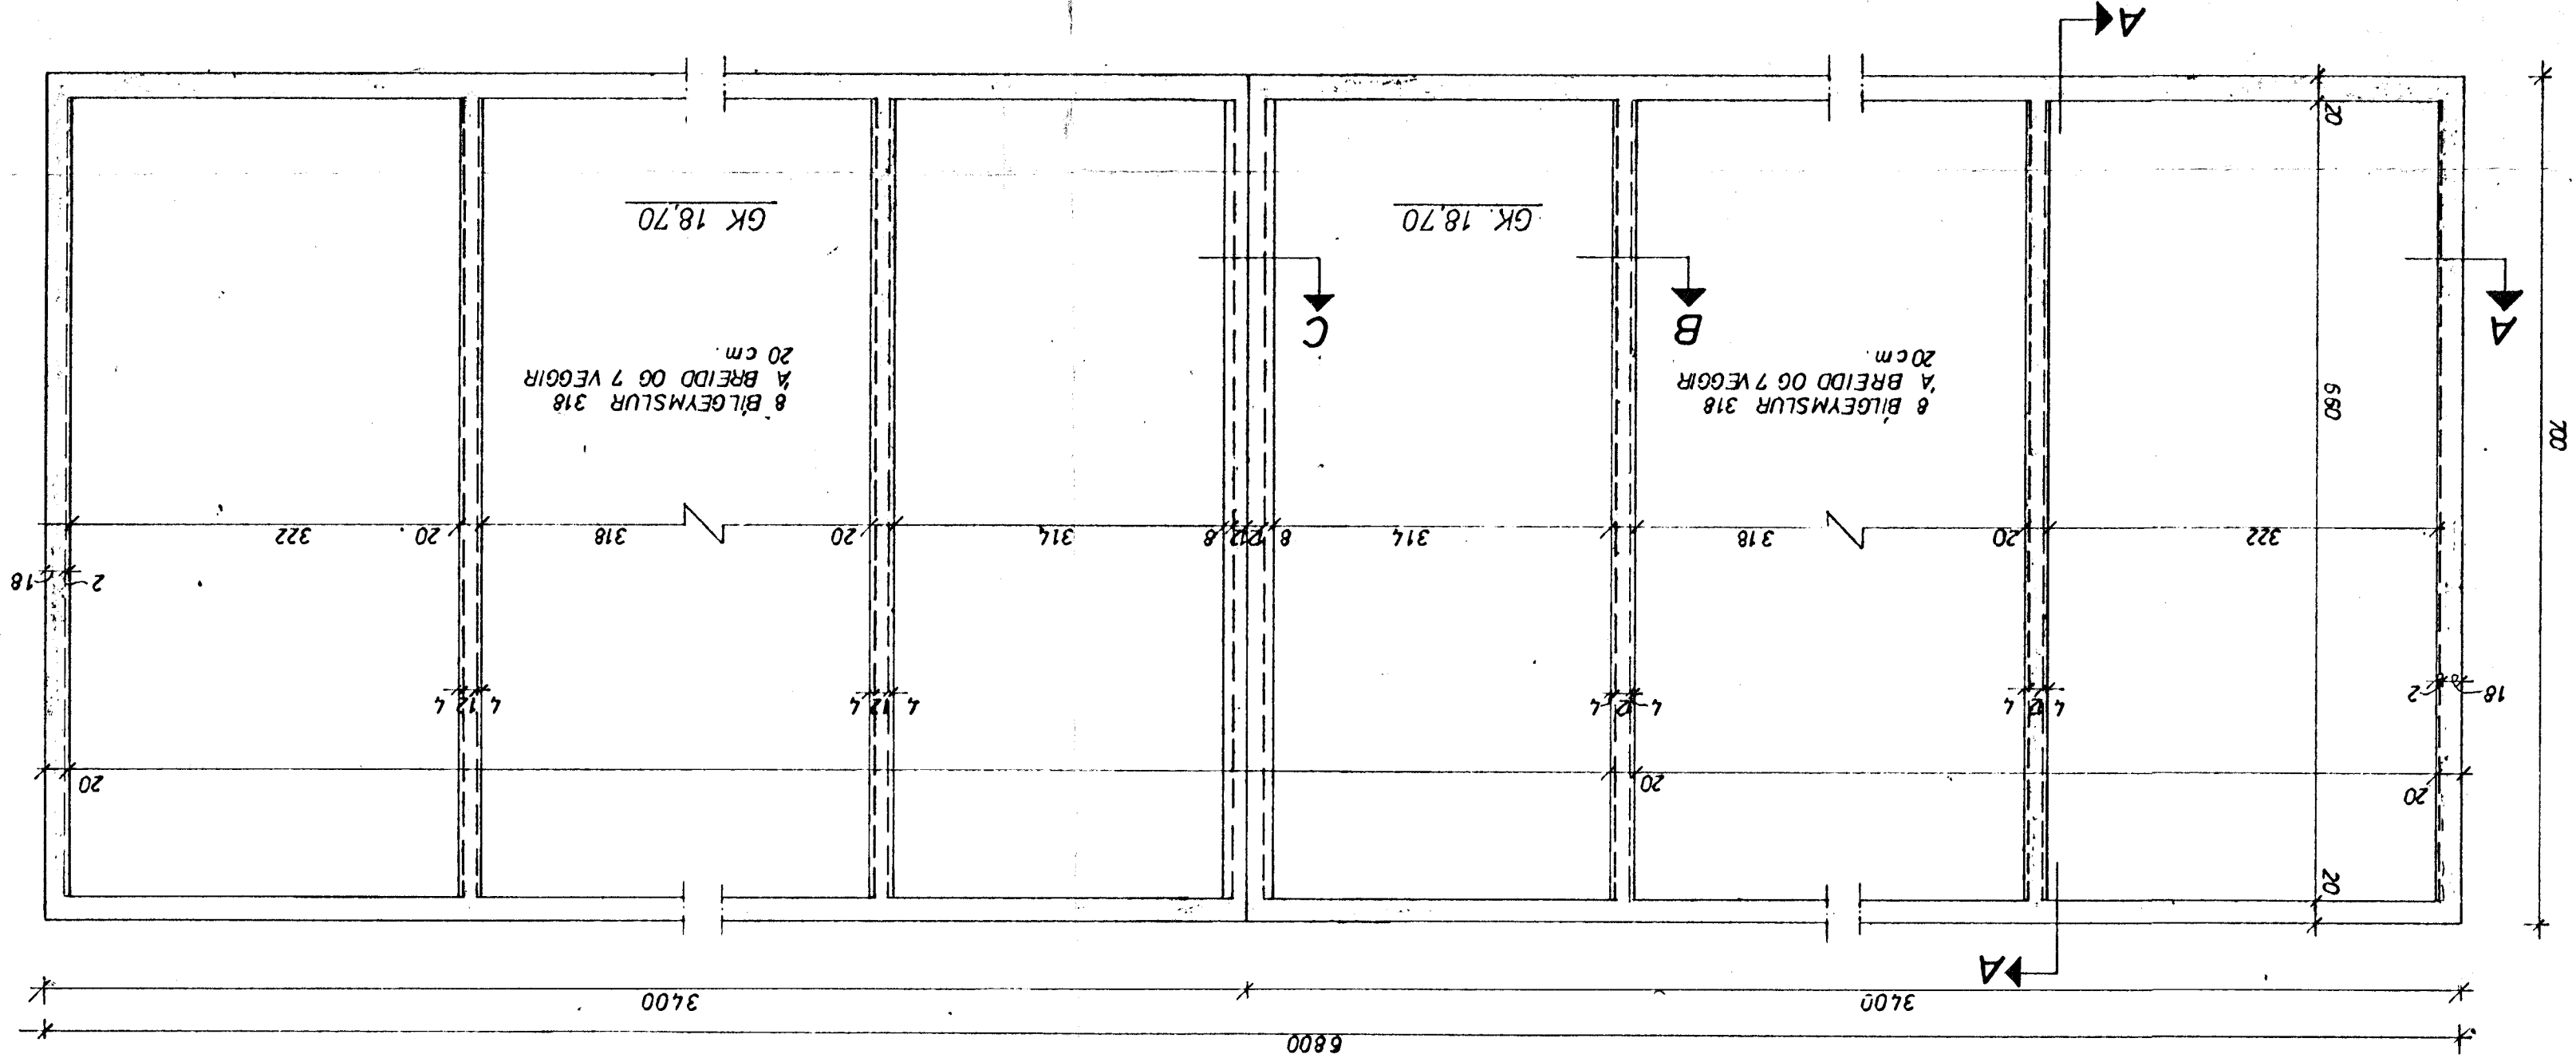

SKYRNINGAR: 5 120  
 STEYPA Í UNDIRSTÖÐUM OG GÖLFPLÖTU S 160  
 K MERKIR KAMBSTÁL KS 40  
 C — FJARLEGGD MILLI JARNA MIÐJU Á MIÐJU  
 VARDANDI ÁFANGASKIPTINGU  
 SE HAFT SAMRÁÐ VIÐ VERKFRÆÐING.

