

OFN NR.	STAD-SETNING	GLUGGA-HÆD CM	HITA-FLÖTUR M ²	OFN NR.	STAD-SETNING	GLUGGA-HÆD CM	HITA-FLÖTUR M ²	OFN NR.	STAD-SETNING	GLUGGA-HÆD CM	HITA-FLÖTUR M ²	OFN NR.	STAD-SETNING	GLUGGA-HÆD CM	HITA-FLÖTUR M ²
1	KJ.	90	4,1	31	2.HÆD	60	3,2	64b	KJ.	60	5,5	95	2.HÆD	60	3,7
2	"	"	1,8	32	"	90	1,6	65	"	90	3,1	96	"	"	0,4
3	"	"	2,2	33	3.HÆD	"	3,8	66	"	"	2,7	97	"	90	2,7
4	"	"	2,2	34	"	"	0,4	67	1.HÆD	"	1,6	98	"	"	1,6
5a	"	60	6,8	35	"	60	5,1	68	"	"	1,0	99	3.HÆD	60	5,4
6	"	"	3,1	36	"	90	2,3	69	"	"	1,3	100	"	"	2,8
6	"	"	1,2	37	1.HÆD	"	2,8	70	"	"	2,6	101	"	90	3,8
7	1.HÆD	90	3,1	38	"	"	2,7	71	"	60	1,6	102	"	"	2,3
8	"	"	1,3	39	"	"	2,3	72a	"	"	2,7	103	1.HÆD	"	2,3
9	"	"	1,5	40	"	"	0,5	b	"	"	4,5	104	"	"	1,2
10	"	"	2,1	41	"	60	6,5	73	"	90	2,1	105	"	"	1,7
11a	"	60	7,1	42	2.HÆD	90	1,7	74	"	"	2,0	106	"	"	2,2
b	"	"	3,5	43	"	"	1,7	75	2.HÆD	"	1,6	107	"	"	2,0
12	"	"	1,2	44	"	"	2,2	76	"	"	1,0	108	"	60	7,6
13	2.HÆD	90	3,1	45	"	"	0,5	77	"	"	1,3	109	2.HÆD	90	2,0
14	"	"	1,3	46	"	60	4,2	78	"	"	2,6	110	"	"	1,0
15	"	"	1,5	47	3.HÆD	90	2,9	79	"	60	1,6	111	"	"	1,4
16	"	"	2,1	48	"	"	2,7	80a	"	"	2,7	112	"	"	1,6
17a	"	60	7,1	49	"	"	3,4	b	"	"	4,5	113	"	"	2,0
b	"	"	3,5	50	"	"	0,5	81	"	90	2,1	114	"	60	4,8
18	"	"	1,2	51	"	60	6,6	82	"	"	2,0	115	3.HÆD	90	4,1
19	3.HÆD	90	4,5	52	KJ.	"	1,8	83	3.HÆD	"	2,6	116	"	"	1,5
20	"	"	2,0	53	"	90	4,4	84	"	"	1,5	117	"	"	2,1
21	"	"	2,6	54	"	"	5,2	85	"	"	2,1	118	"	"	2,7
22	"	"	3,2	55	"	"	5,6	86	"	"	4,3	119	"	"	3,1
23a	"	60	9,6	56	STIGA	"	4,3	87	"	60	2,5	120	"	60	8,0
b	"	"	4,5	57	"	"	4,1	88a	"	"	3,6	121	KJ.	"	5,3
24	"	"	1,6	58	"	"	4,1	b	"	"	6,2	122	"	90	6,1
25	1.HÆD	90	2,7	59	KJ.	90	2,3	89	"	90	3,8	123	"	"	6,7
26	"	"	0,4	60	"	"	1,3	90	"	"	3,1	124	"	"	8,0
27	"	60	4,8	61	"	"	1,8	91	1.HÆD	60	3,7	125	"	"	1,8
28	"	90	1,6	62	"	"	3,9	92	"	"	0,4	126	STIGA	"	4,3
29	2.HÆD	"	2,7	63	"	60	2,2	93	"	90	2,7	127	"	"	4,1
30	"	"	0,4	64a	"	"	3,4	94	"	"	1,6	128	"	"	4,1


101.5

102.0

88.2

114.4

406.10

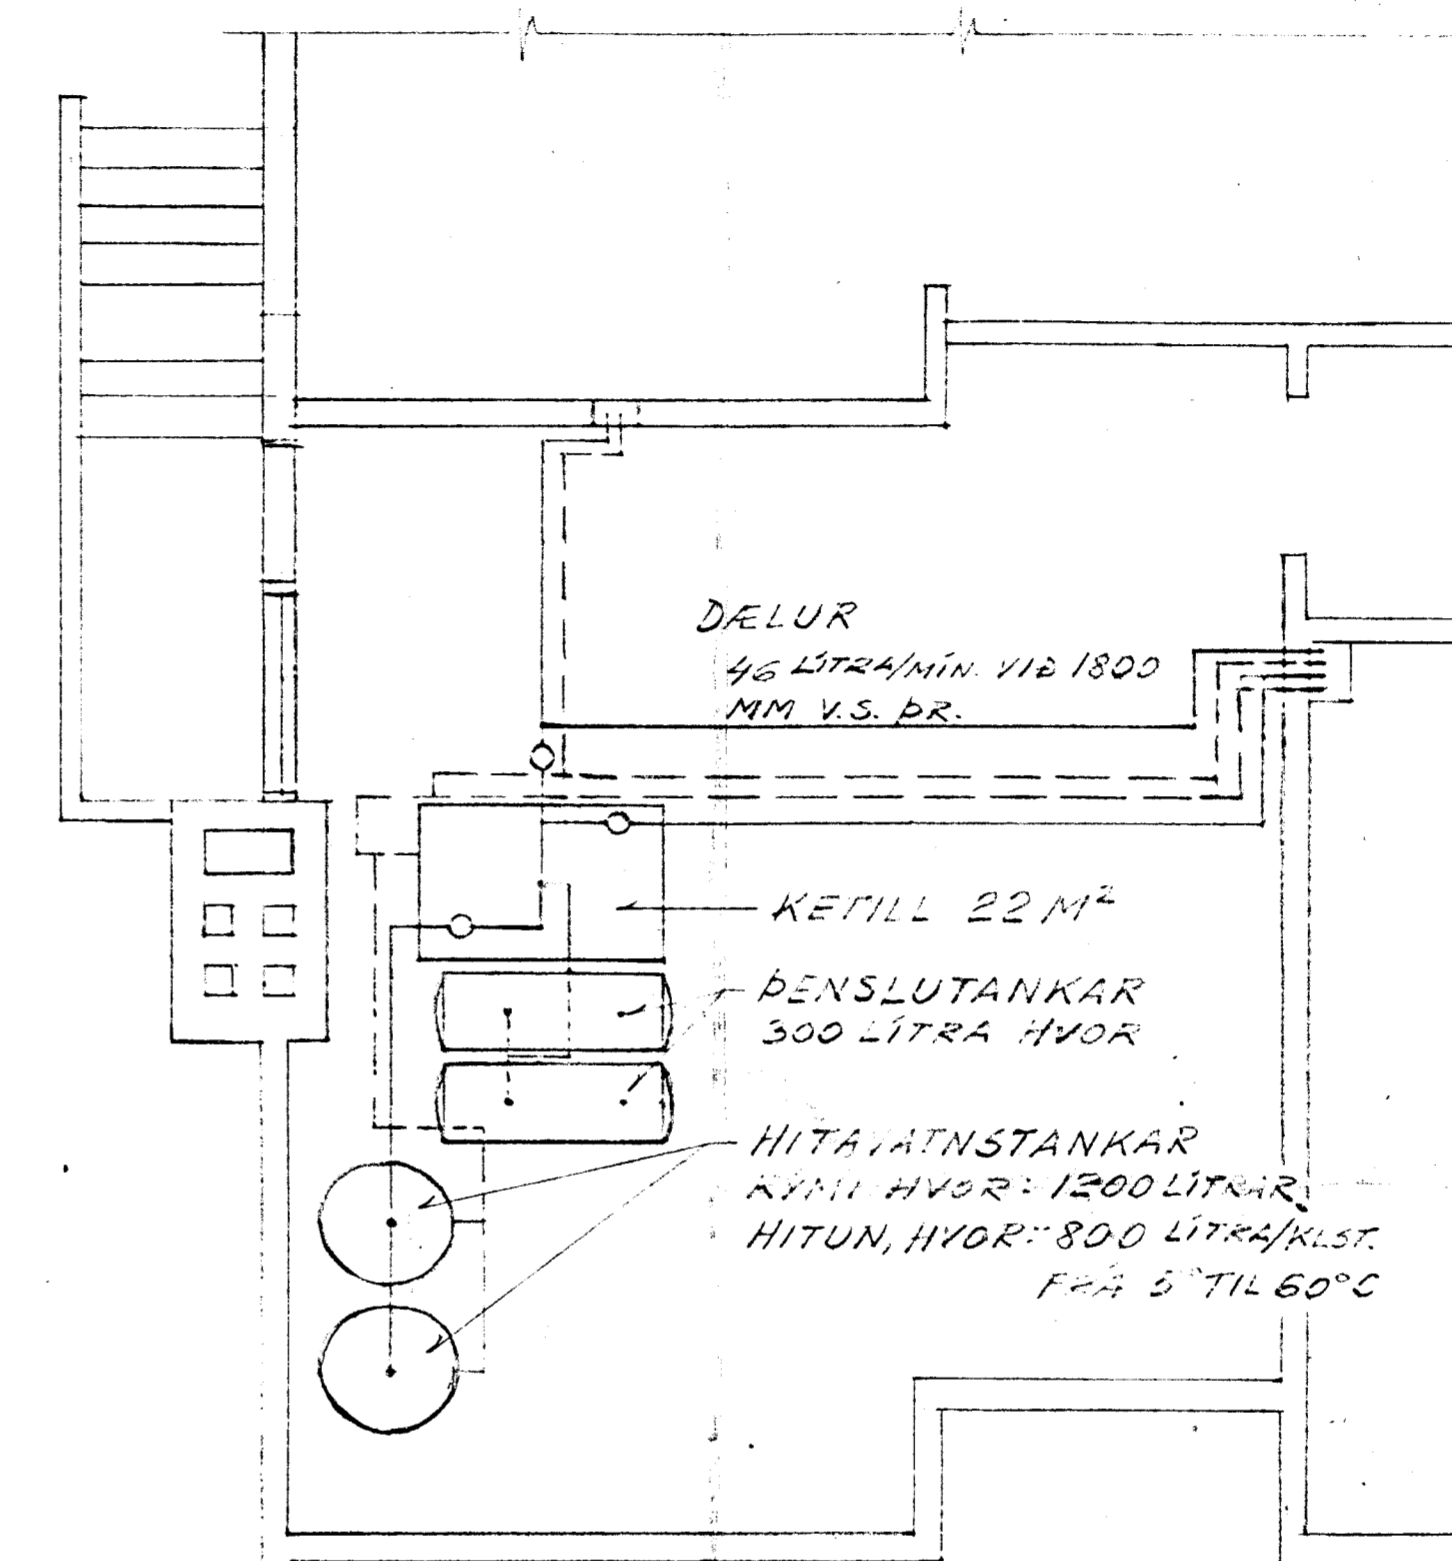

KYNDIKJALLARI

GUNNAR TOMASSON, VERKFR. M.V.F.I.		
BARMAHLÍÐ 31, RVÍK.		SÍMA: 23932
ALFASKEIÐ 74-76, HAFNARFIRÐI		
HITAKERFI		
OFNALISTI - KYNDIKLEFI		
MÆLIKV.	1:50	HANNAÐ: GT
DAGS.	28. ÁG. 1965	TEIKNAD: GT
TEIKN.NR.	65-04	
BLAÐ	4 AF 6	Gunnar Tomasson