




Samþykkt á fundi laga ngr-
nefndar þ. 14/10 1992
BYGGINGAFULLTRÚINN
HAFNARFIRÐI
BA

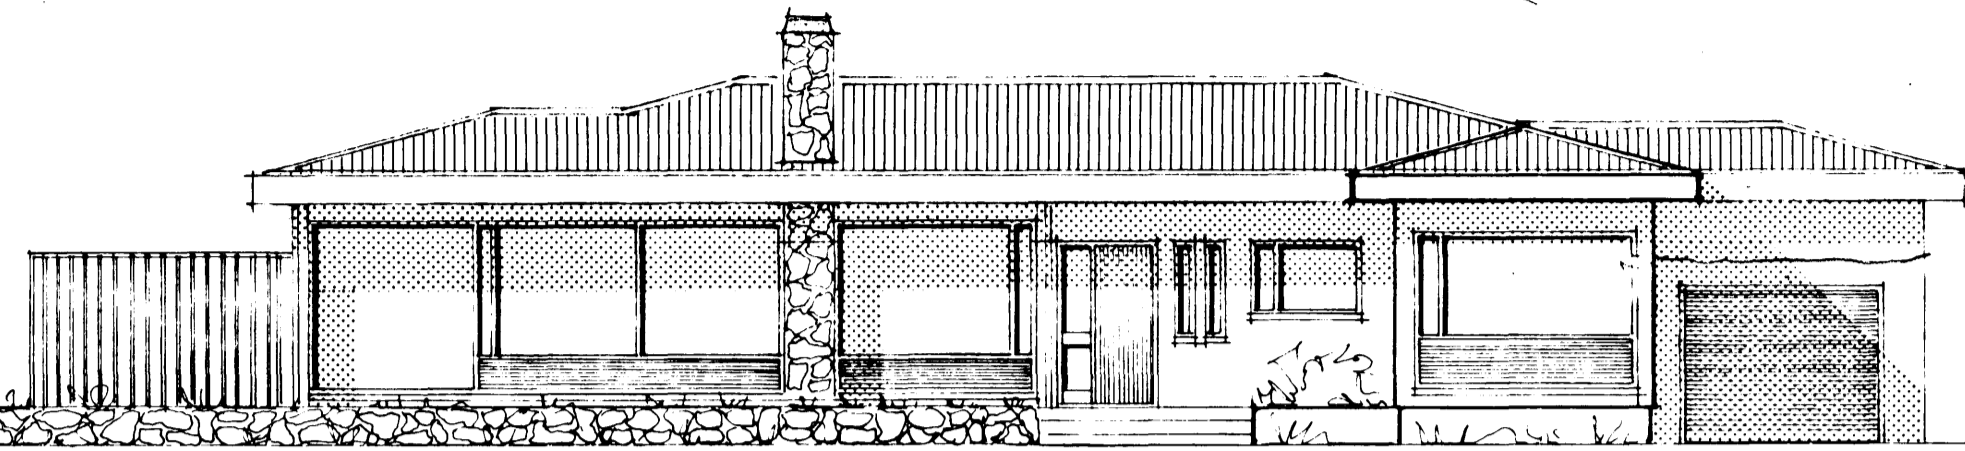


SUÐAUSTURHLIÐ MKV. 1:100

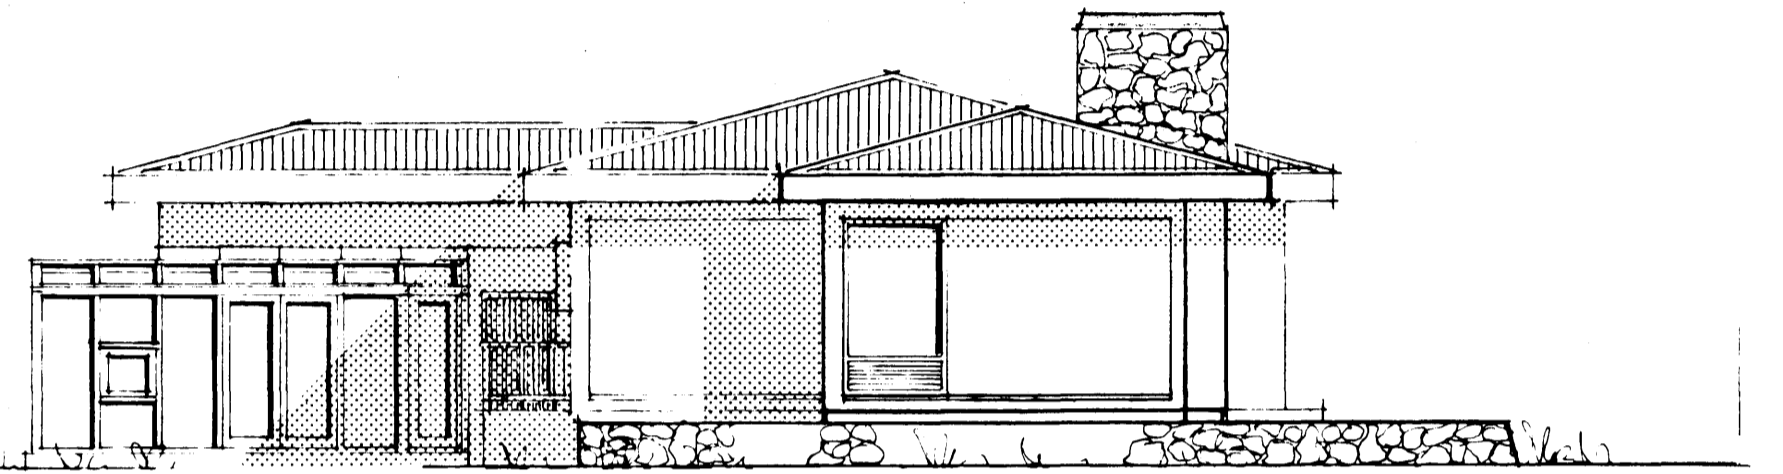

SUÐVESTURHLIÐ MKV. 1:100

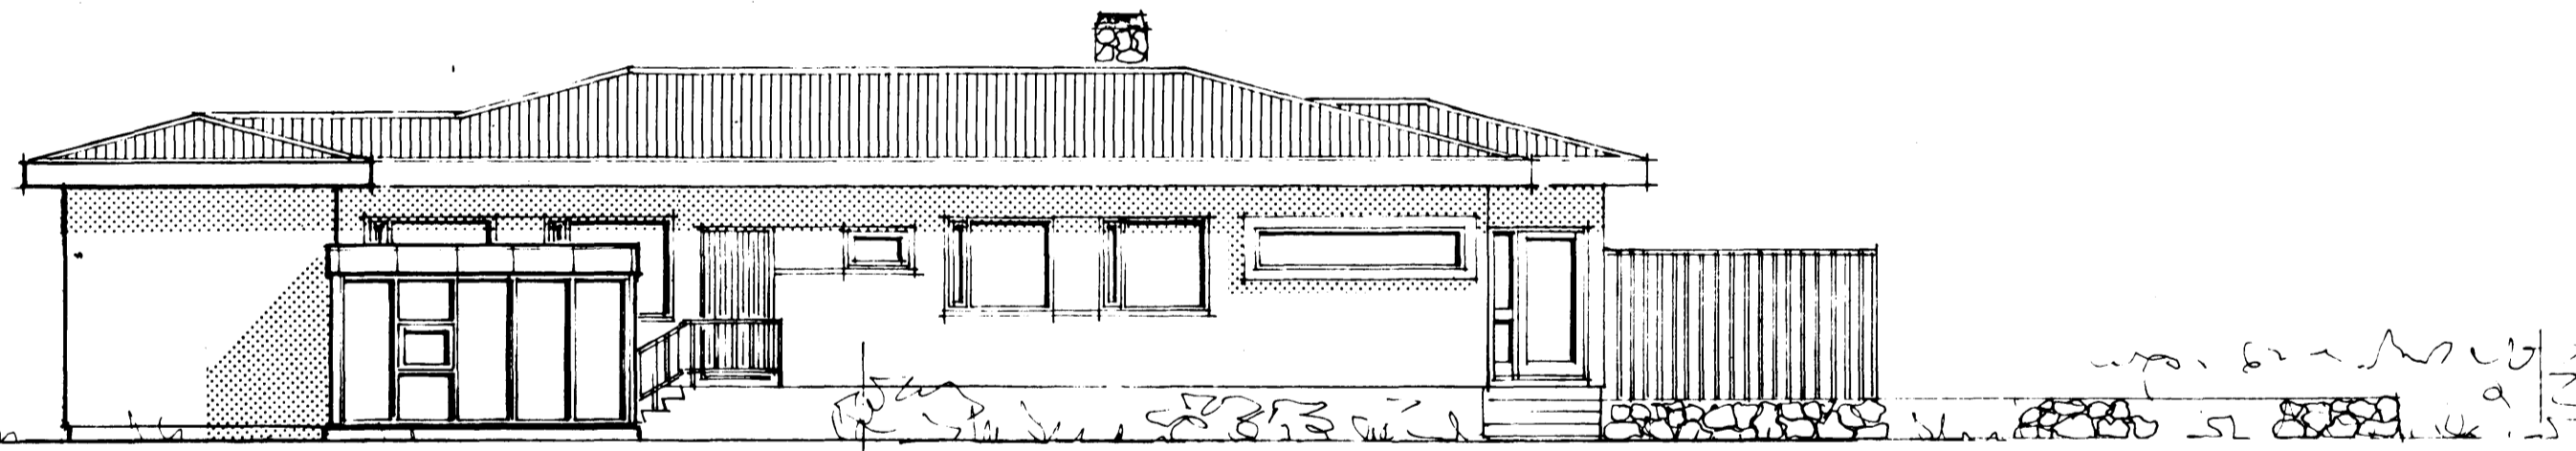

NORÐVESTURHLIÐ MKV. 1:100

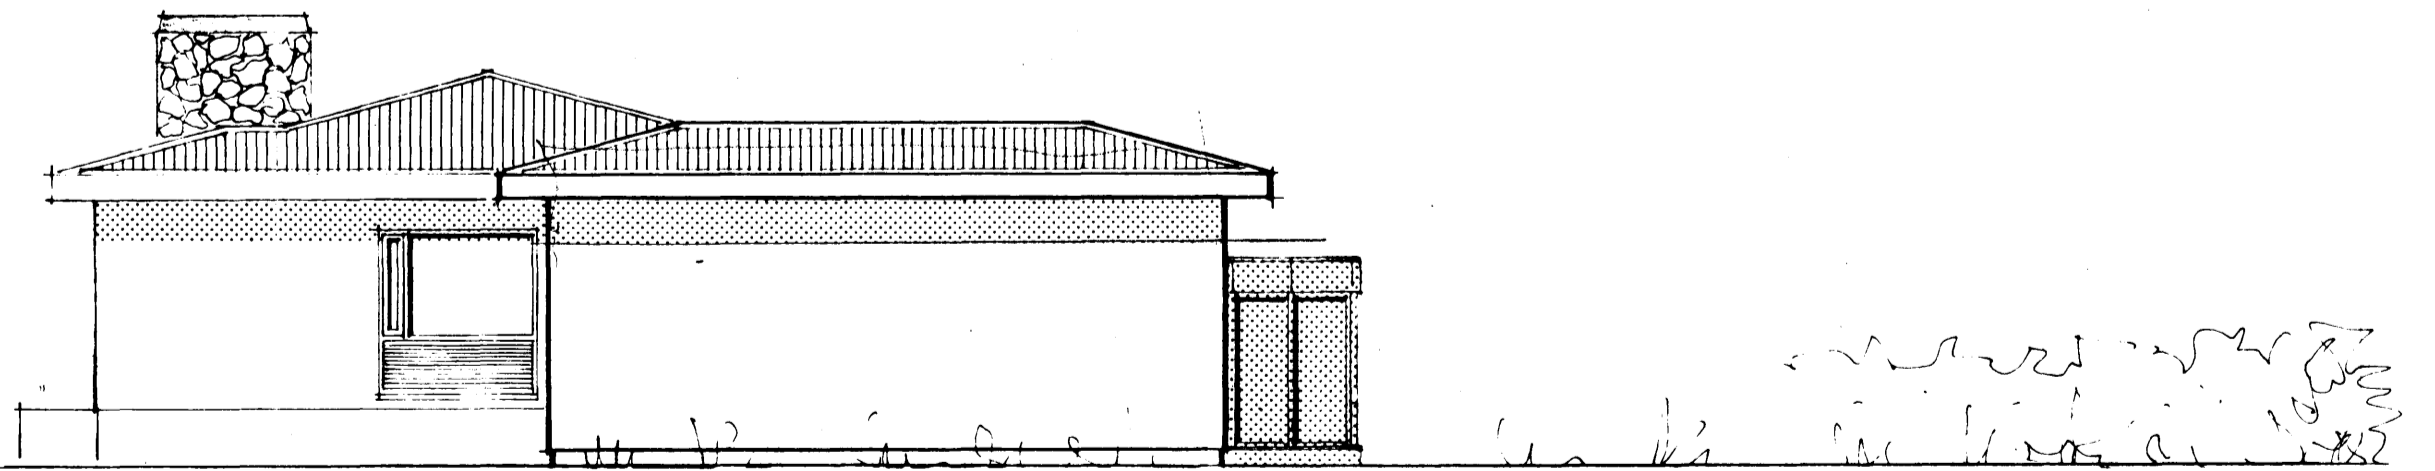

NORÐAUSTURHLIÐ MKV. 1:100

HÚSIÐ TEIKNAD AF KJARTANI SVEINSSYNI Í JÚLÍ 1964, GRÓÐURSKÁLI TEIKNAD AF ÓLA ÞORÐARSYNI Í OKT. 1984

BREYTING Á ÞAKI TEIKNAD Í FEBR. 1992 SIGURÐUR ÞORVARÐARSON BYGGINGAFRÆÐINGUR BFÍ STRANDGÖTU 11 HAFNARFIRÐI SÍMI 65 15 10