

LOFTRÓS Í HVERT SPERRUR
 $\frac{3}{4}$ " PLAS-ROSA





YFIR DYR OG GLUGGA KOMI 3 $\phi 12$ NEMA ANNAÐ SÉ
 SÍNT Á TEIKNINGU.

UPP MEÐ BOLLUM DYRA OG GLUGGAOPUM KOMI
 2 $\phi 10$ LÖÐRETT.

YFIR SPERRUR KOMI $\phi 10$ OG NAI MINNST
 50 DM NIÐUR Í VEGG.

Í REYKHÁFA KOMI 4 $\phi 12$ LÖÐRETT.

Í SPRENGSTEYPA SÉ MINNST 250 KG BEMENT Í M³.

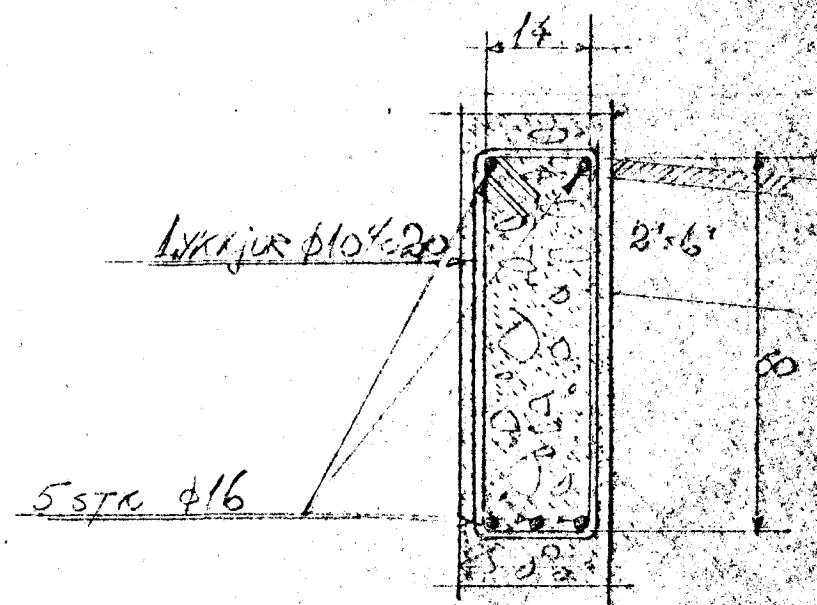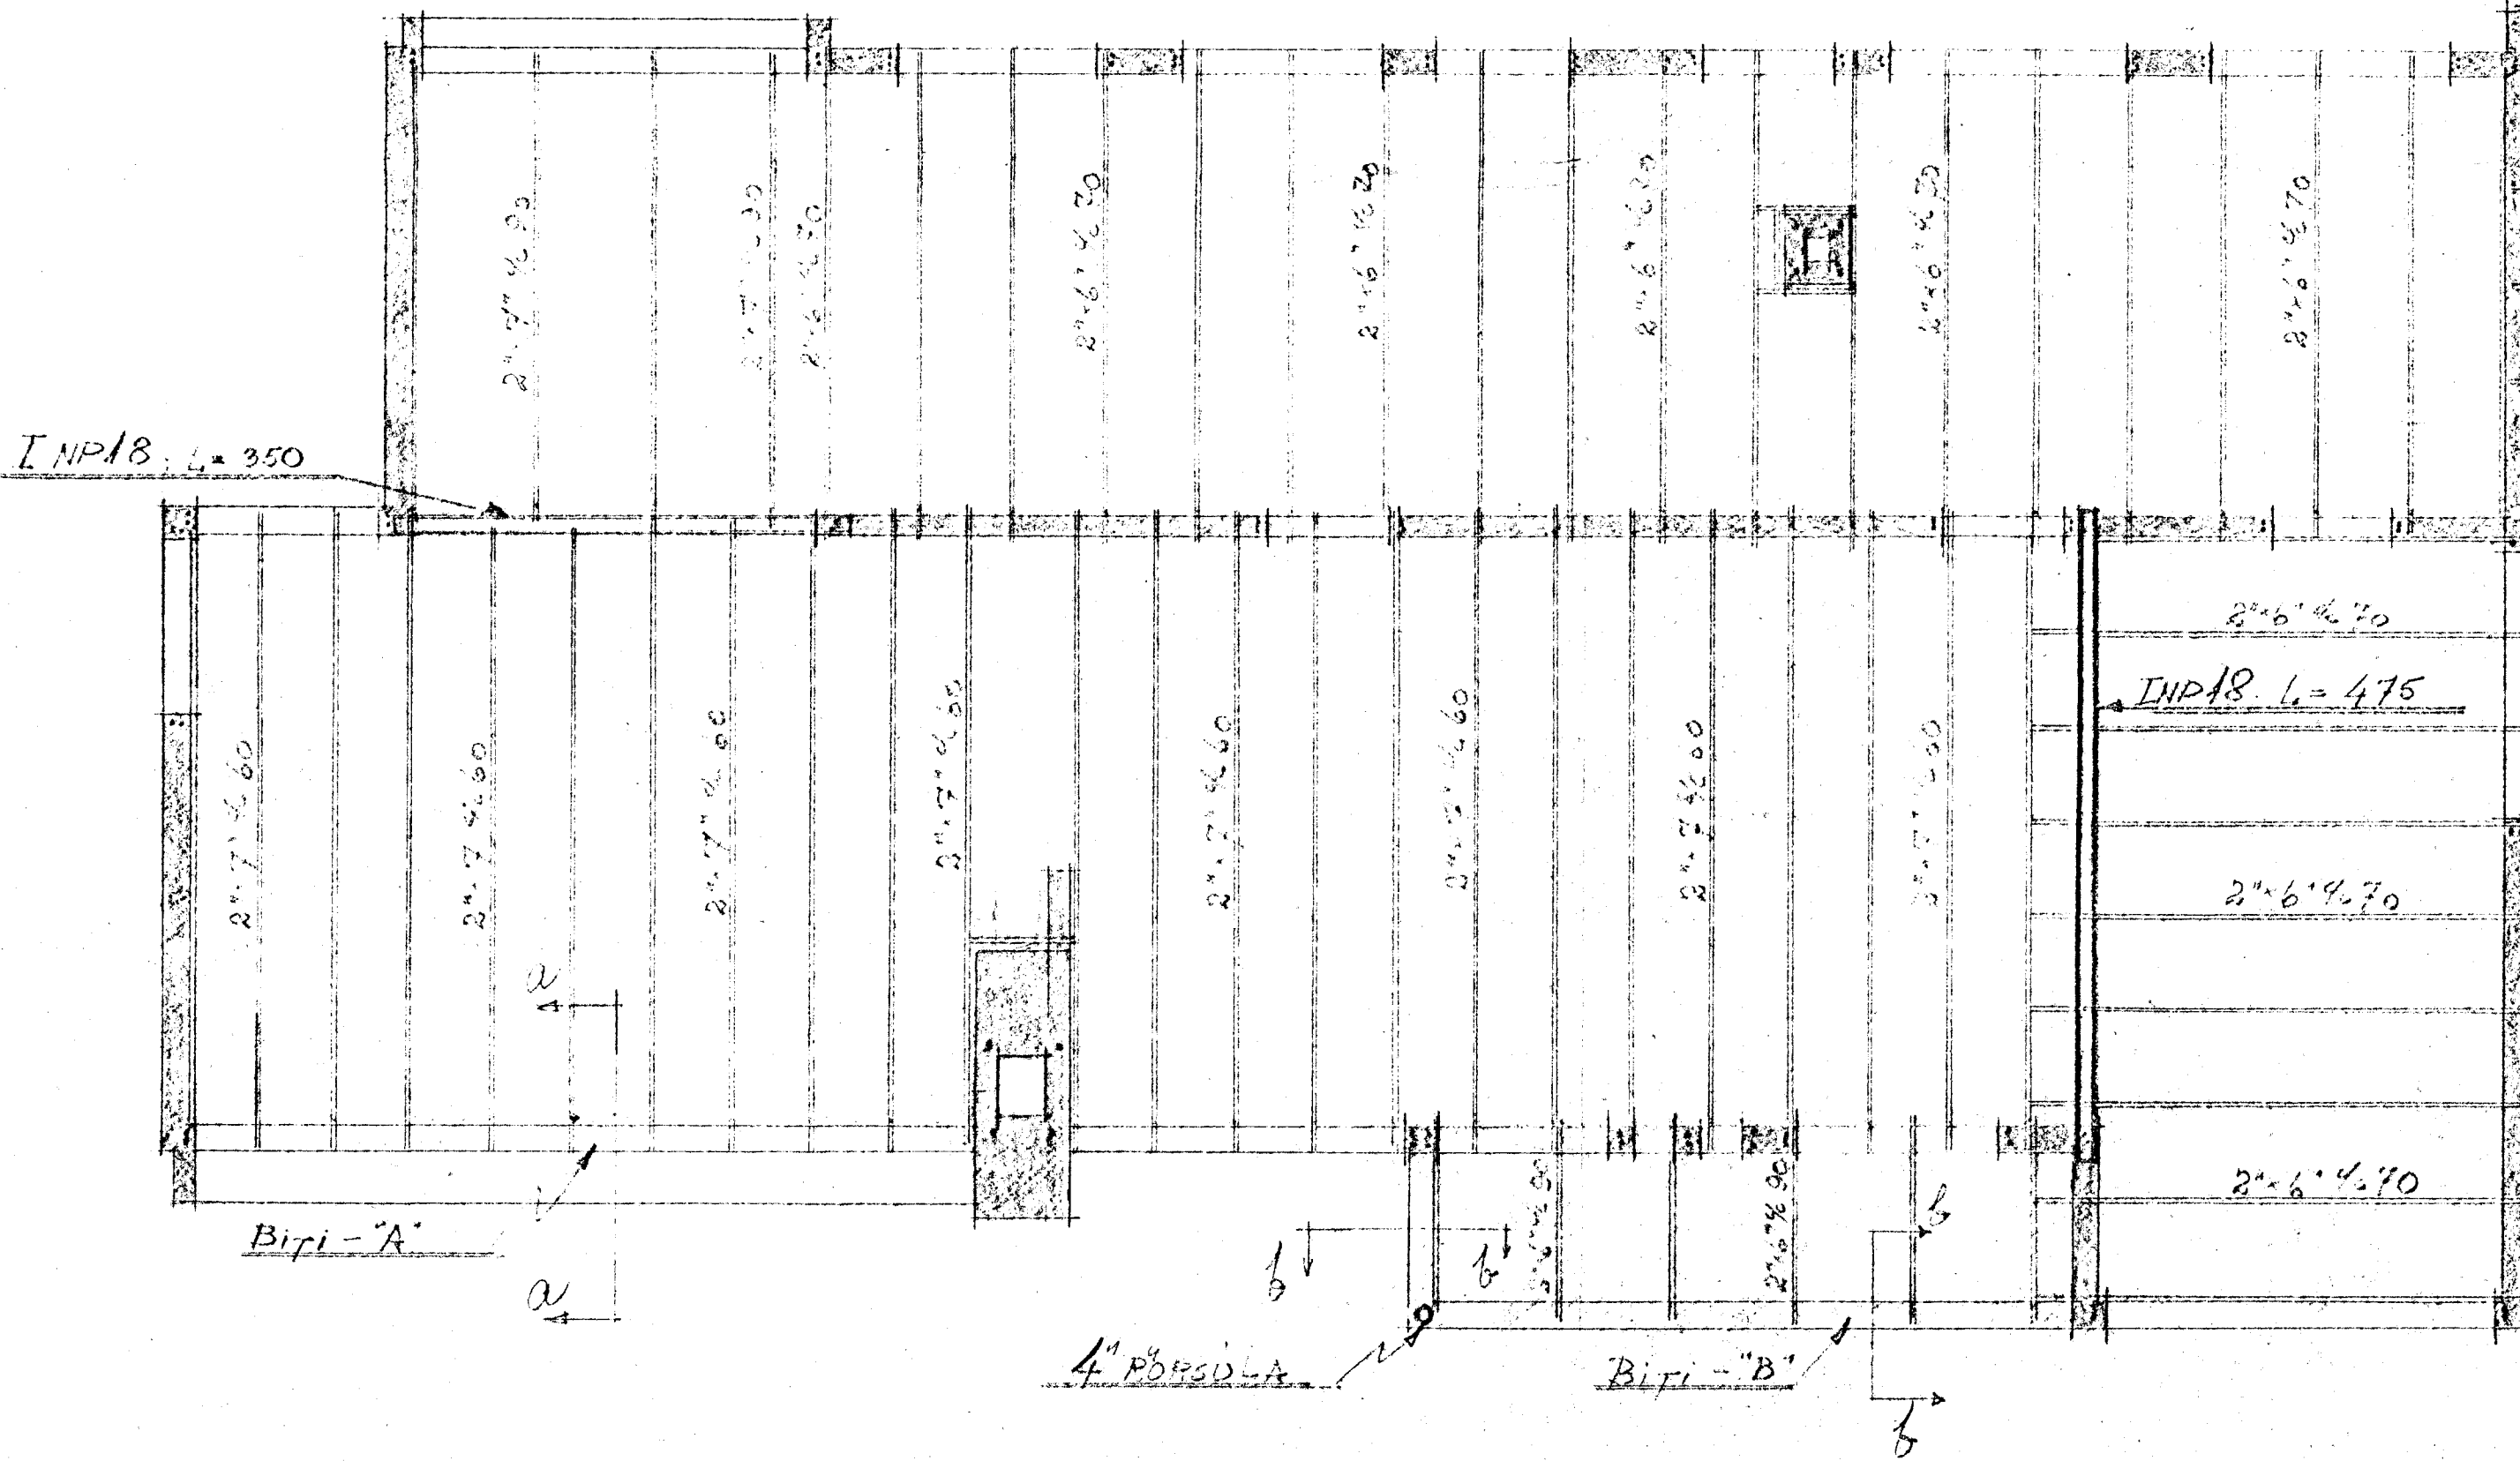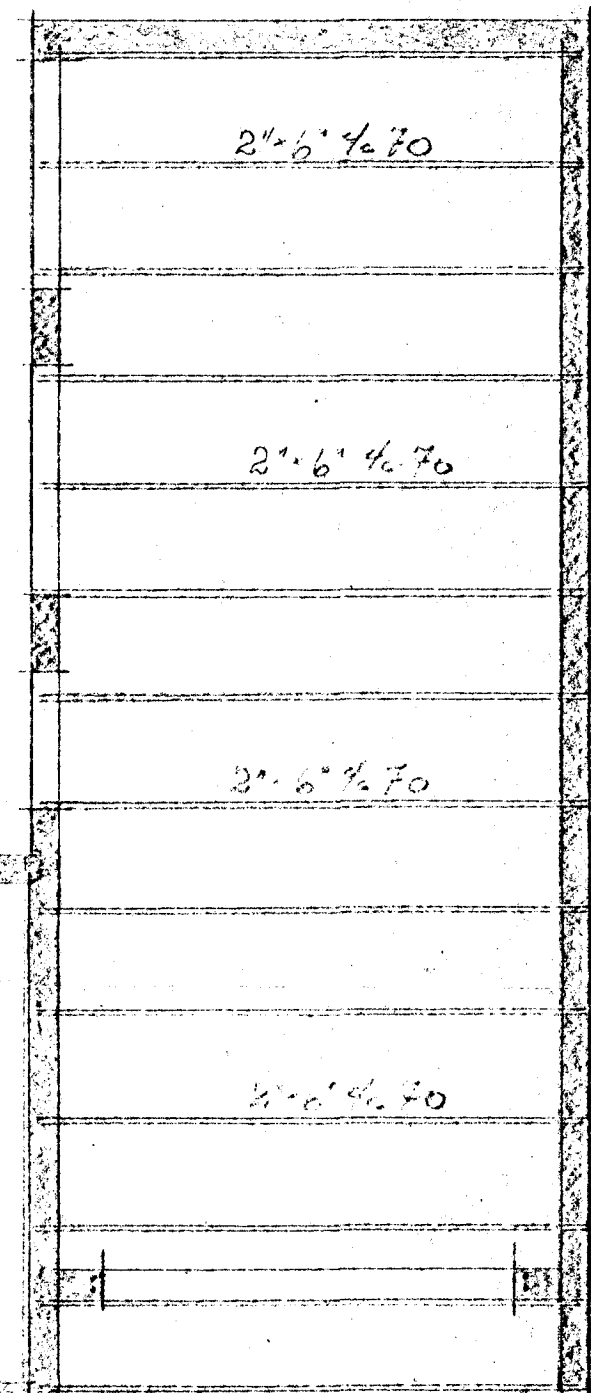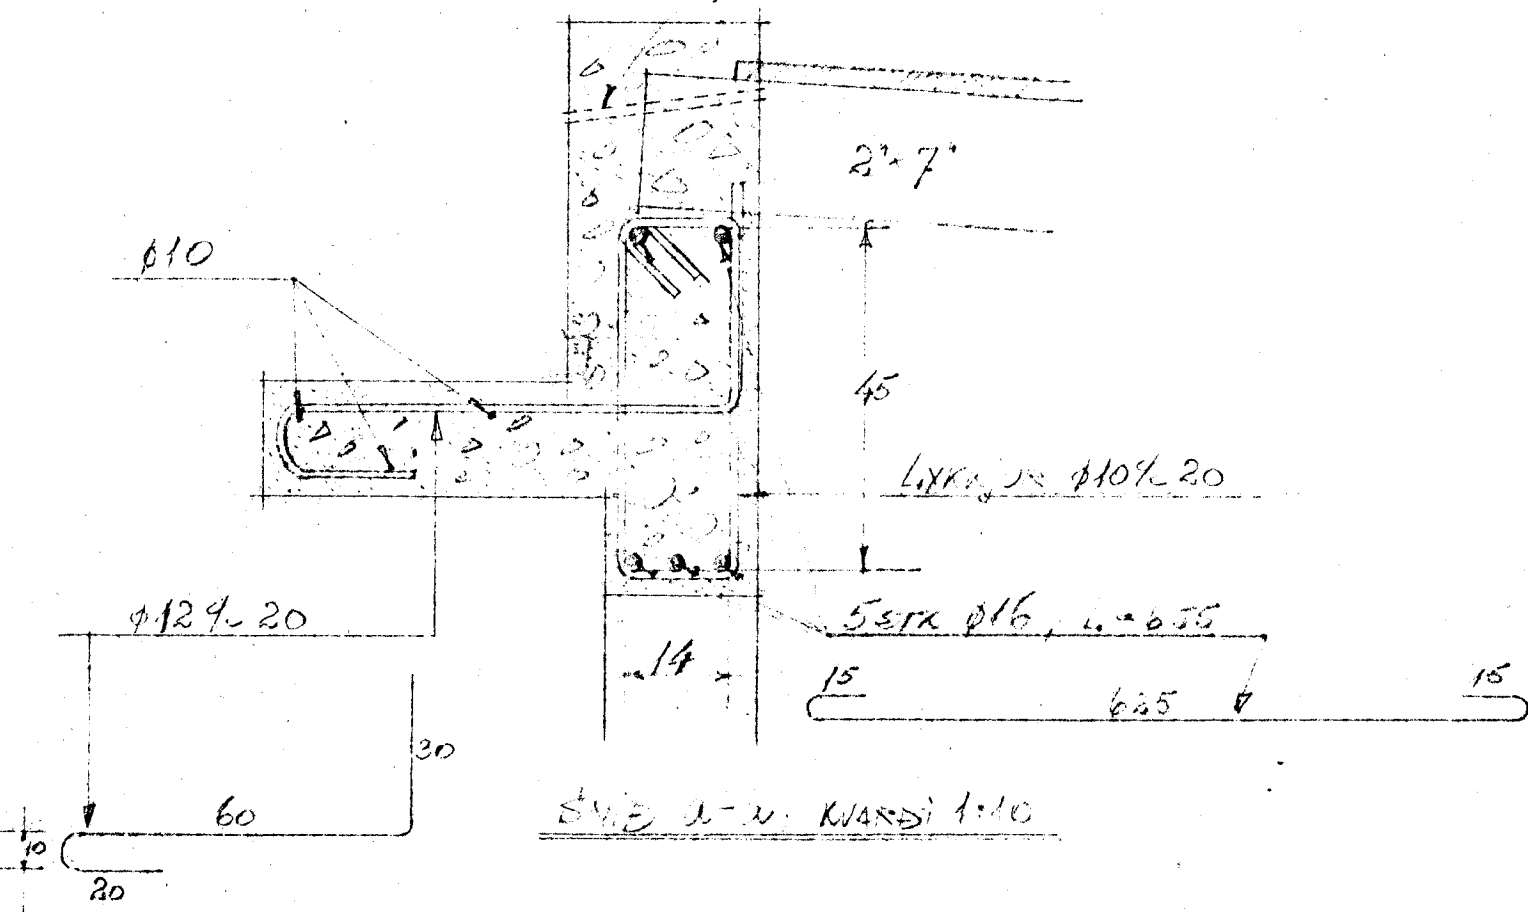

SNIP 6-B. KVARDI 1:10
 ALFASKEIÐ 75
 JARNBENT STEINSTEYPA OG SPERRUR

Höfundurinn er ábyrgur 1965
 Þorsteinn Sigurðsson TERNIEREÐINGUR