



Samþykkt á fundi bygginga-
nefndar þ. 20. 2. 1981
BYGGINGAÞULLTRÚNNI
Í MAFNARRÉDDI
Ólafur Þórunn
EUDUEU 22/3 95


s.j. bókur

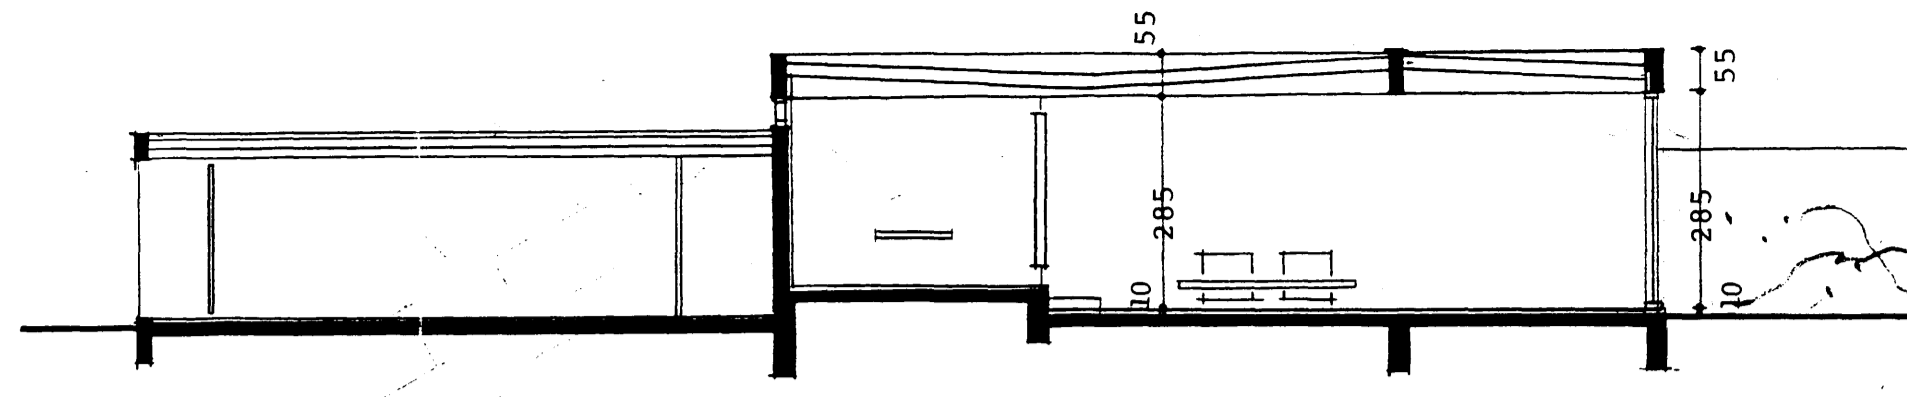


SNEIDING B-B

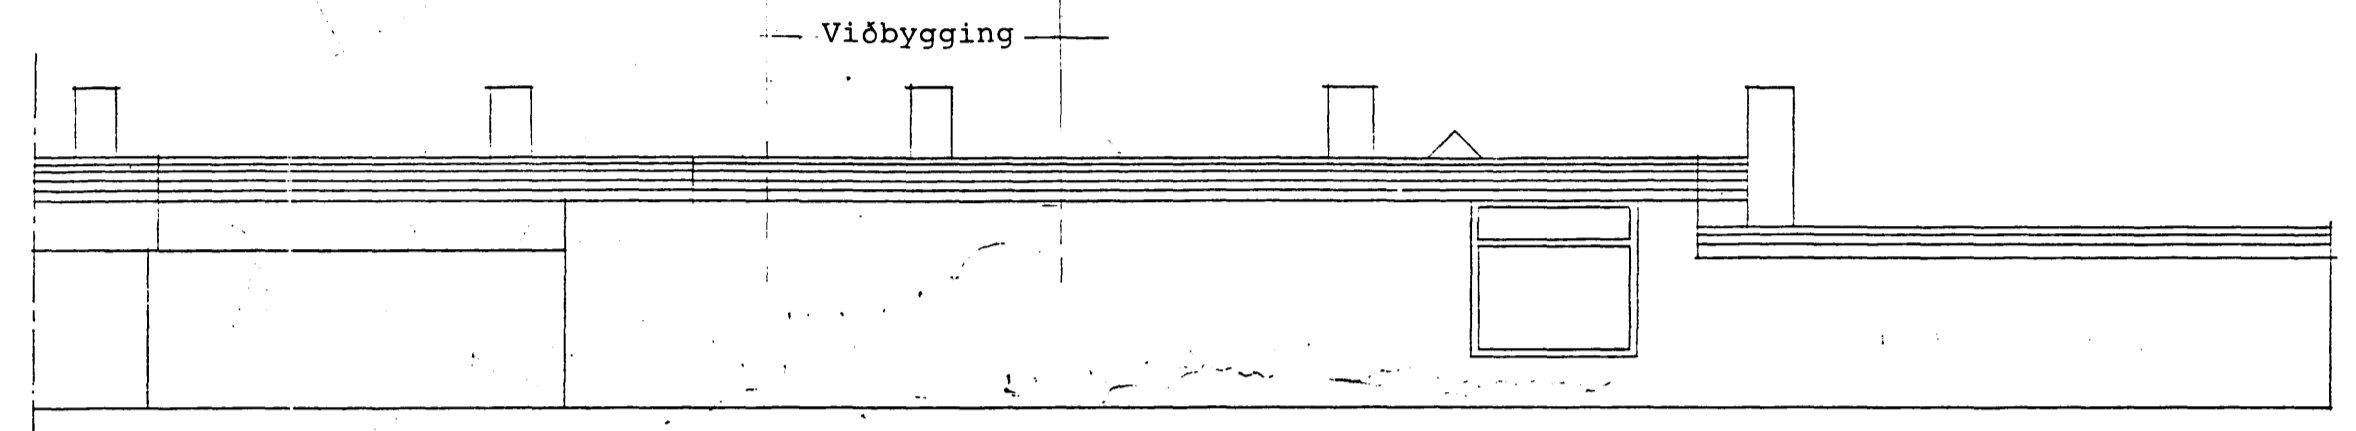


SUD-AUSTURHLID

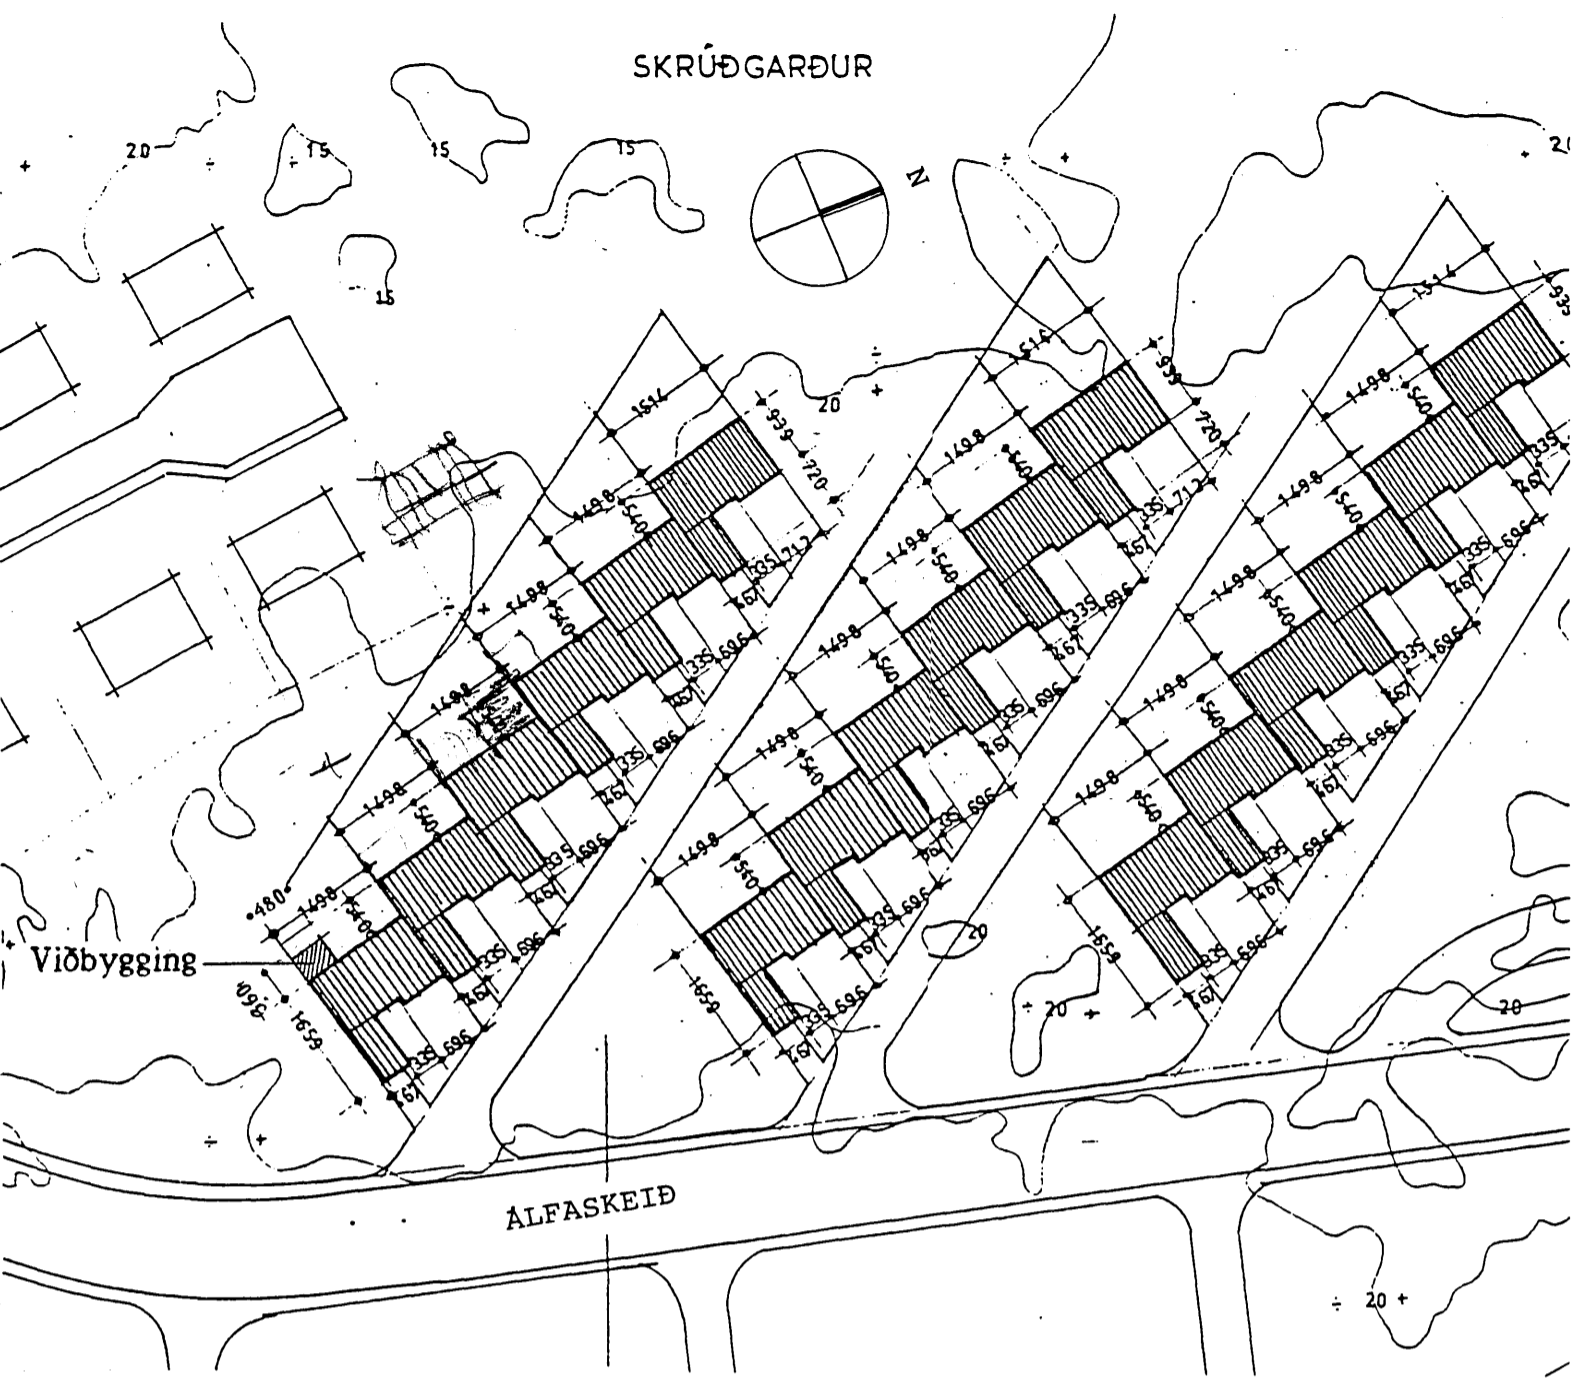


Afstöðumynd 1:1000

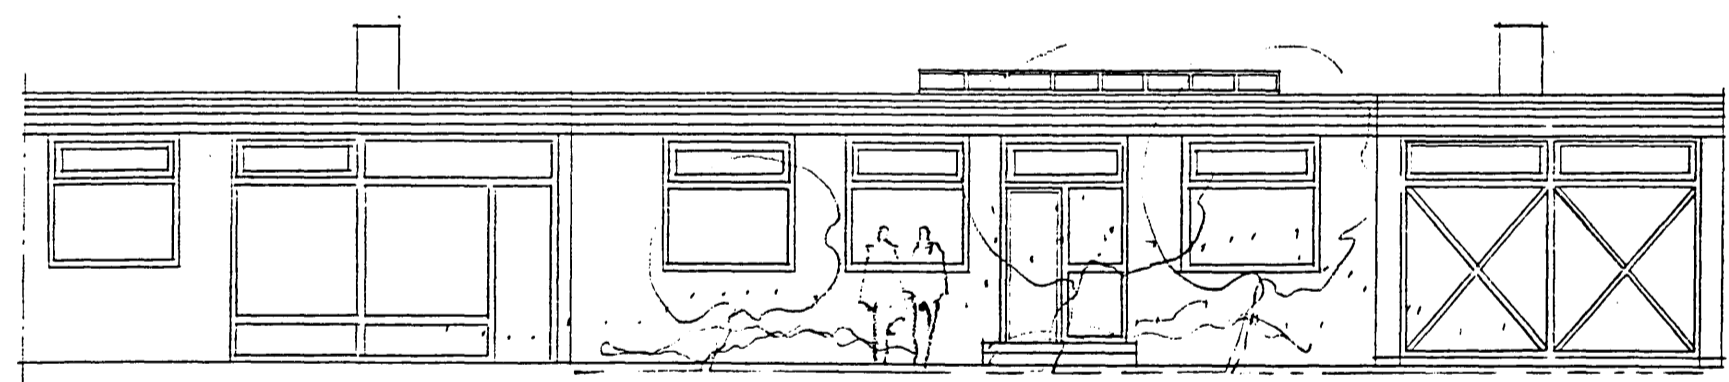

SUD-VESTURHLID

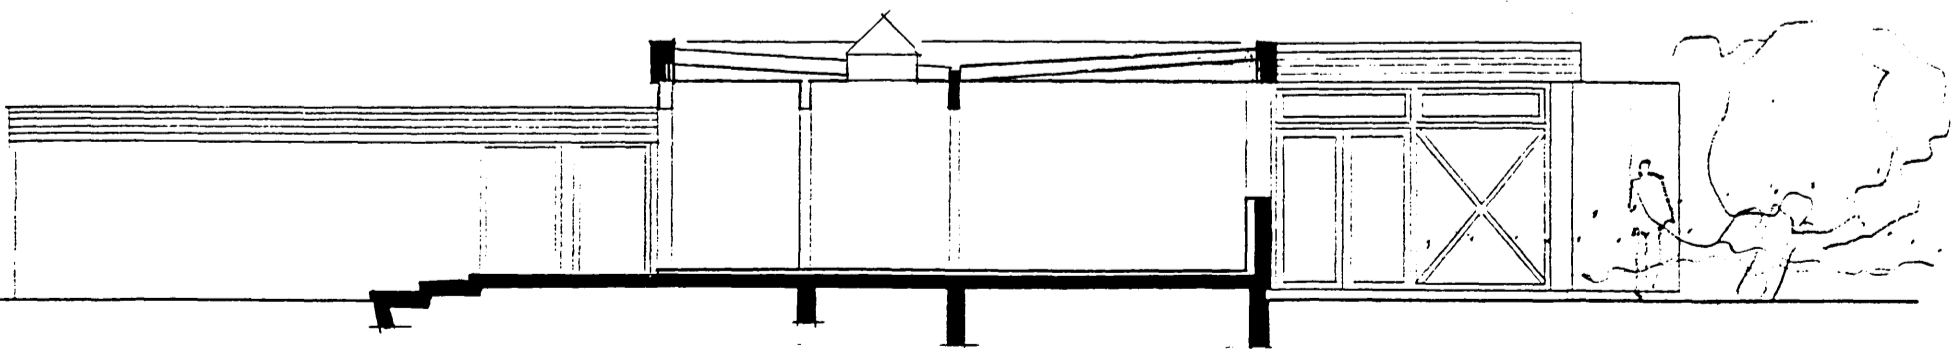

SNEIDING A-A

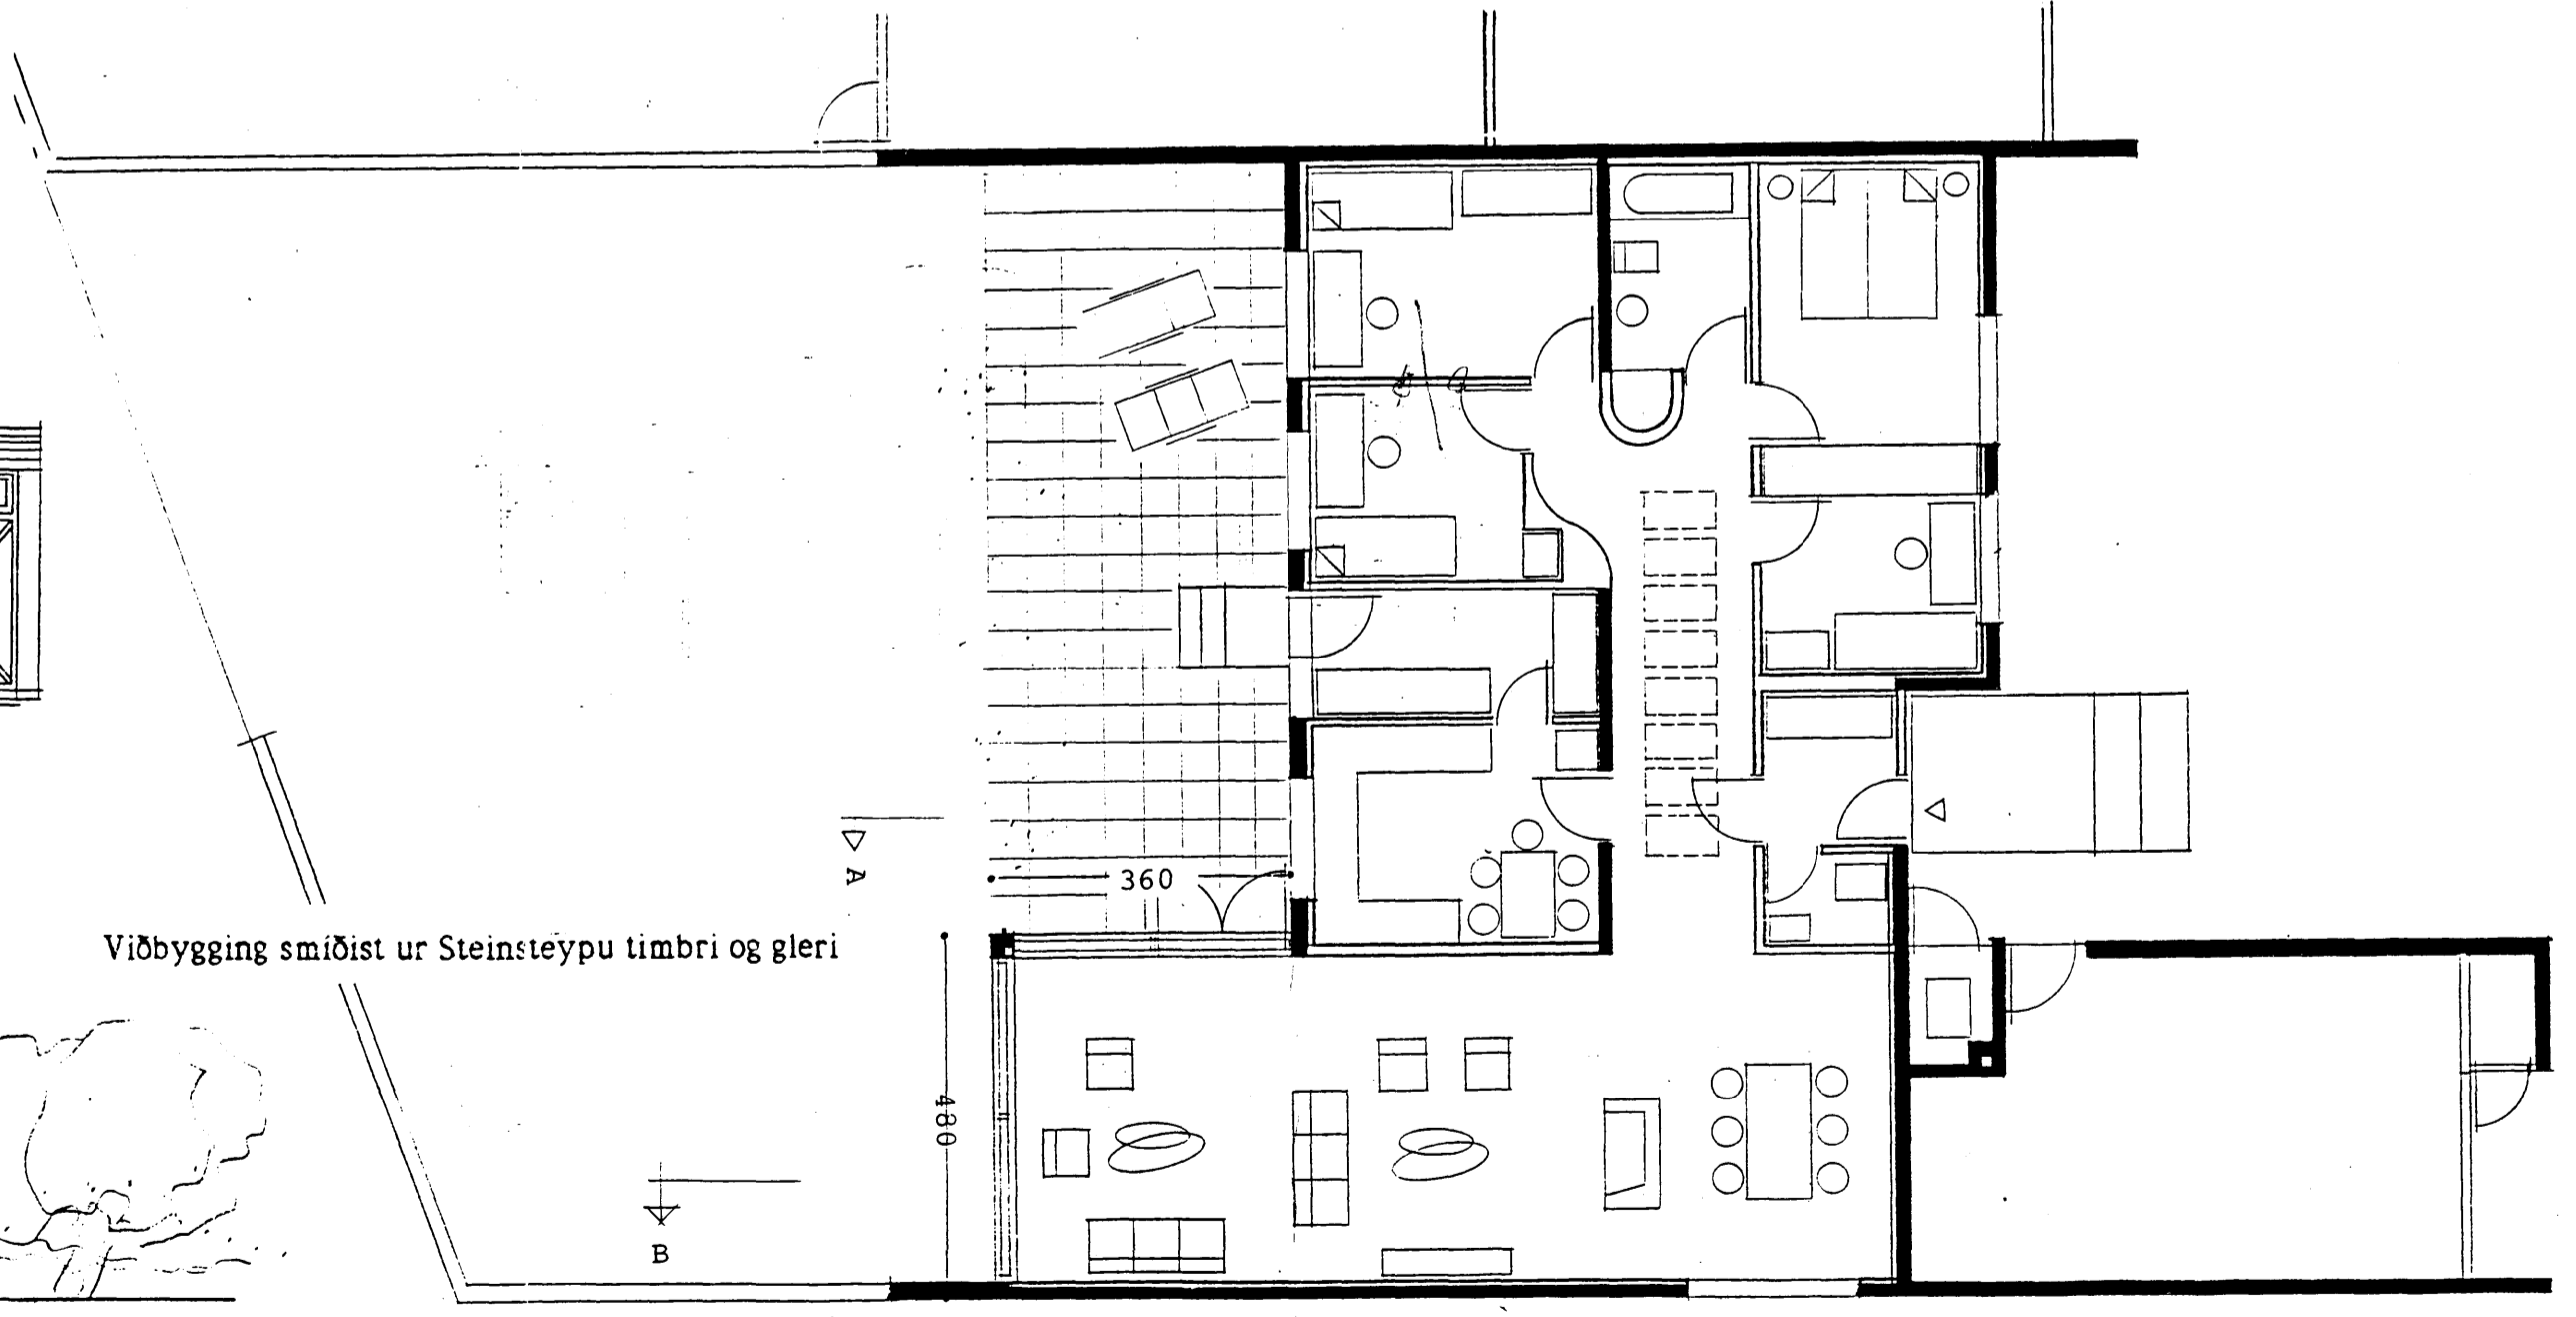

GRUNNMYND

17,3 m?
56 m3

ARKITEKTAR BANKASTRÆTI 11 101 REYKJAVÍK SÍMI 11790

ÁLFASKEIÐ 77, VIÐBYGGING
Grunnmynd, Útlit og sneiðing. Afstöðumynd

TEIKN. NR.
MÁL 1:1000, 1:10
DAGS. 14.02.
TEIKN.

A	B	C	D	E	F	G	H
DAGNÝ HELGADÓTTIR ARKITEKT FAÍ				GUDNI PÁLSSON ARKITEKT FAÍ			