


ÁLFASKEIÐ 91 LAUFSKÁLI



Samþykkt á fundi bygginga-
nefndar þ. 22 / 6 1989

BYGGINGAFULLTRÚINN
Í HAFNARFIRDI


[Handwritten signature]

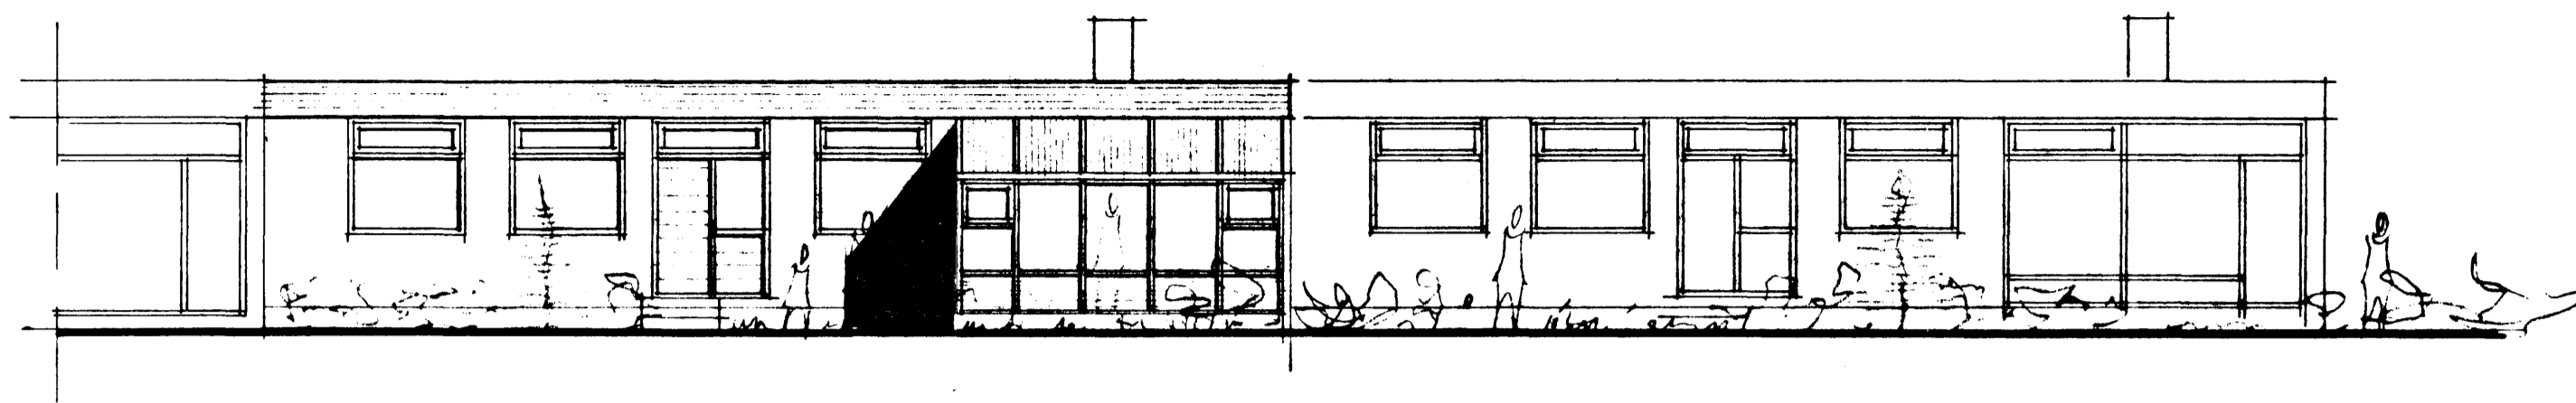


ÚTLIT SUD-VESTUR

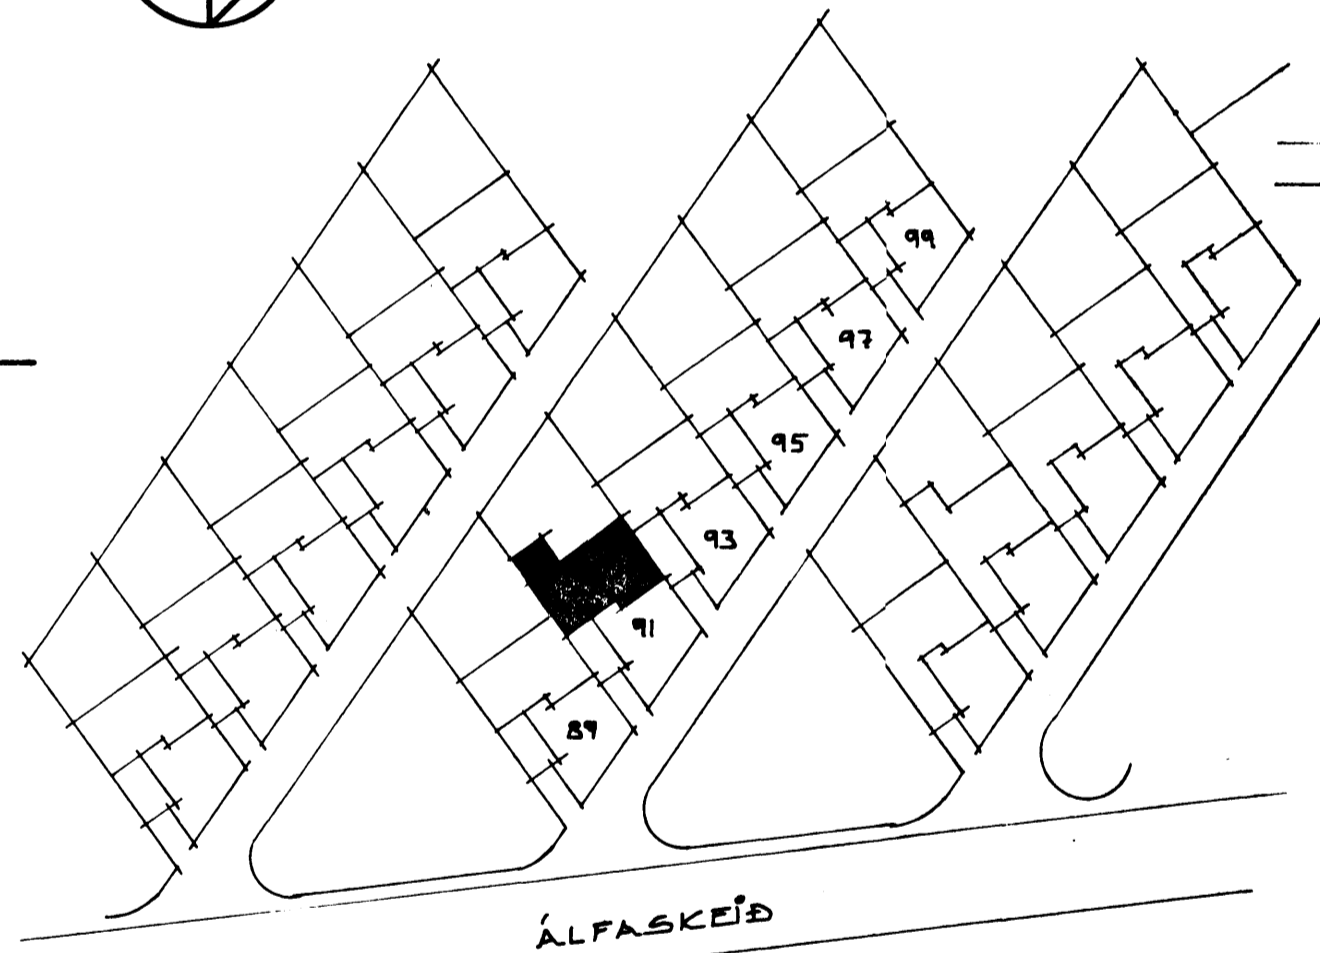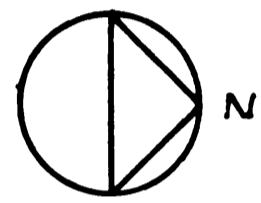


AFSTÖÐUMYND M=1:1000

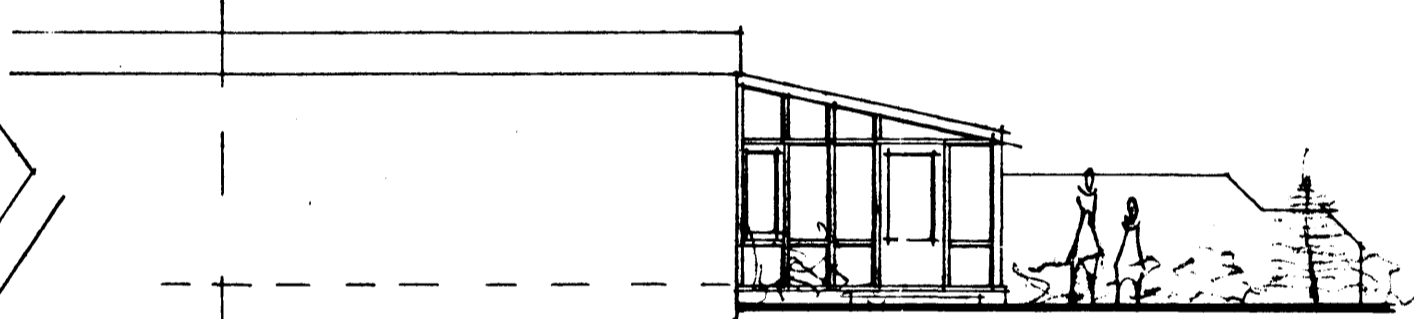

ÚTLIT NORÐ-VESTUR

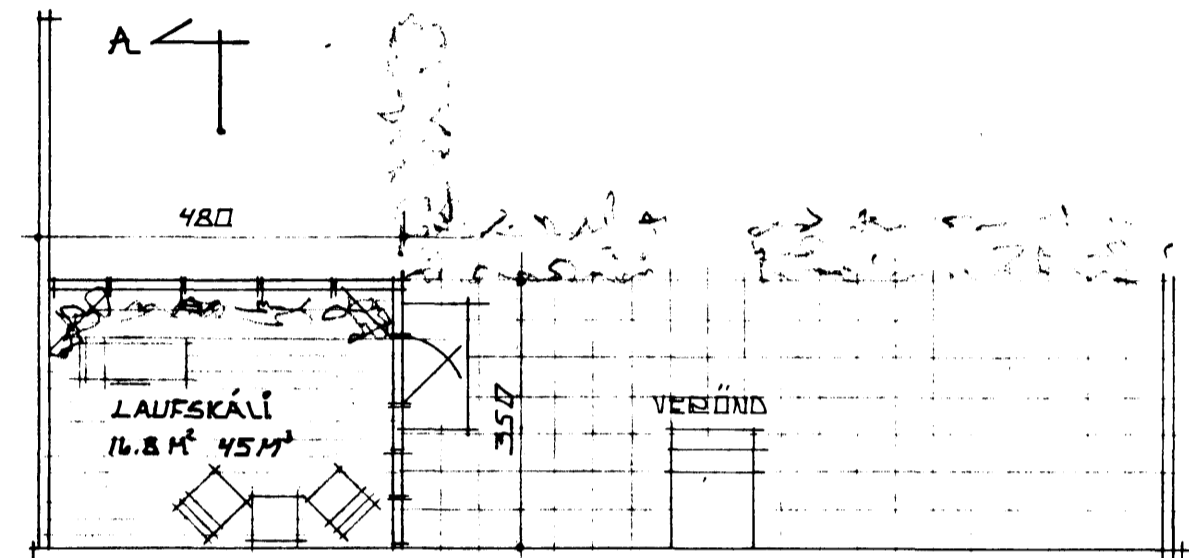

GRUNNMYND

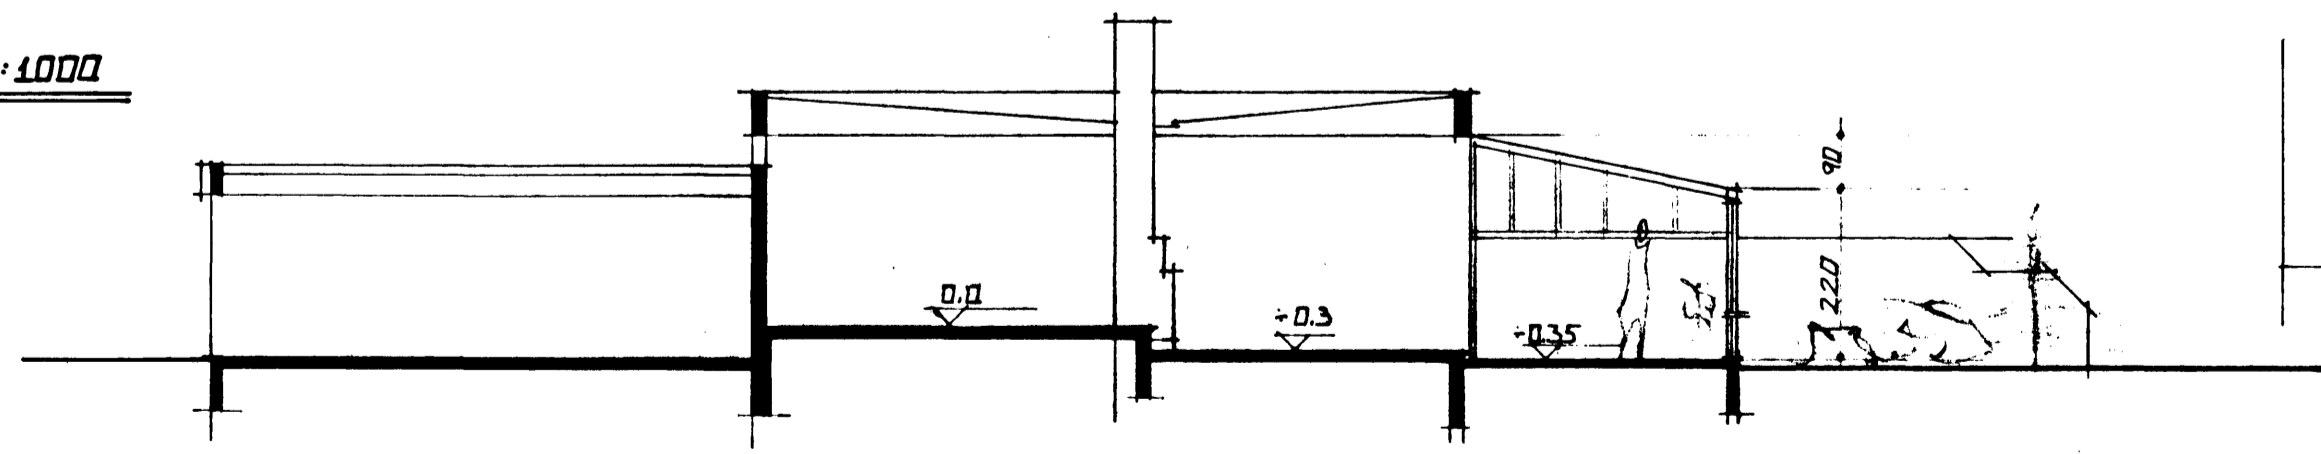

SNÍÐ A-A

A