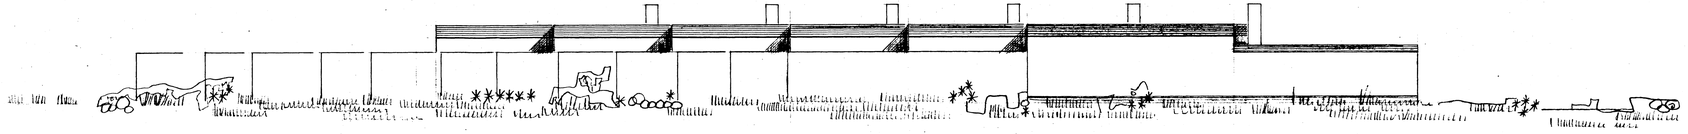

SUÐ - AUSTURHLIÐ

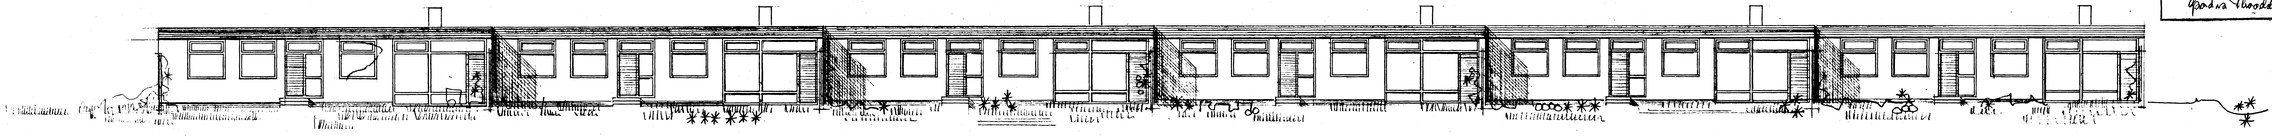

SUÐ - VESTURHLIÐ

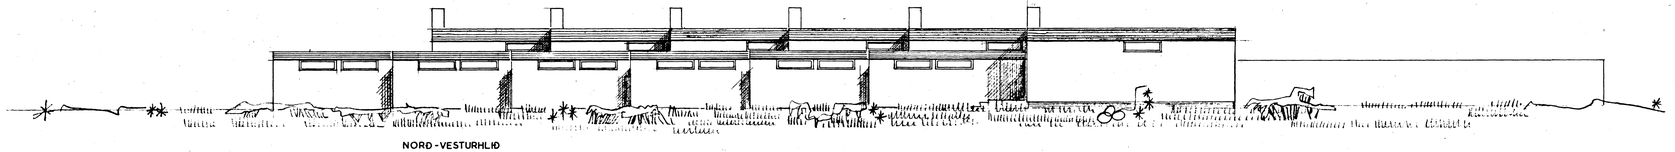

NORÐ - VESTURHLIÐ

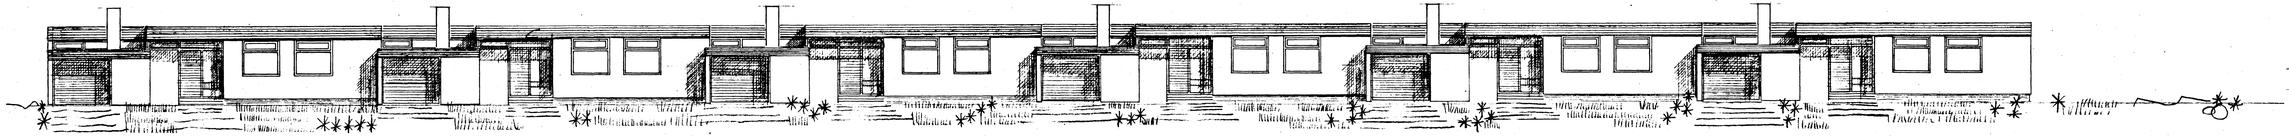

NORÐ - AUSTURHLIÐ

Guðm Lárussar Hiraarmun.

Einar Ísarden Maria

Jóhann Guðmundur pípulm.

No 79

Jóhannes Jónsson

Lagt fyrir á fundi byggingafundar þ. 18/11 1964

BYGGINGAFULLTRÚINN Í HAFNARFIRÐI

Th. Þórdís Thoddsen

HÚSNÆÐISMÁLASTOFNUN RÍKISINS	
	KEÐJUHÚS
ÚTLIT M. 1:100	VERK 215
	NÓV. 1964
	BLAÐ 3
Þóhannes Jónsson	ARKITEKT F.A.Í.
Hallfríð Haraldsson	ARKITEKT