




SUD - AUSTURHLID

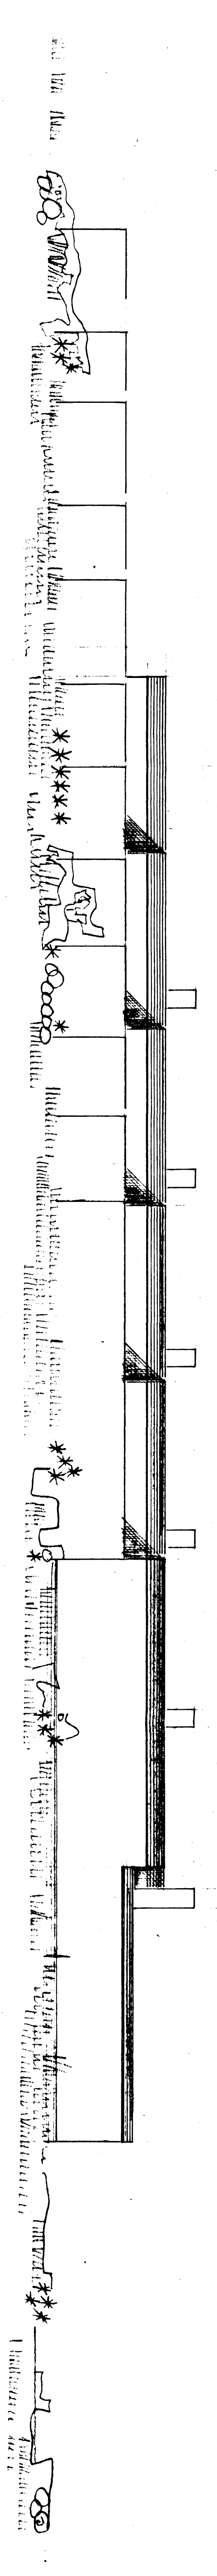


SUD - VESTURHLID

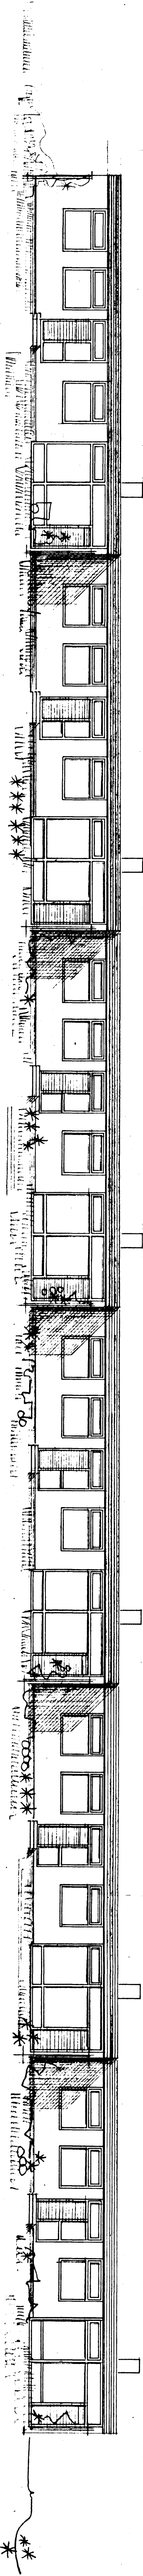

NORD - VESTURHLID

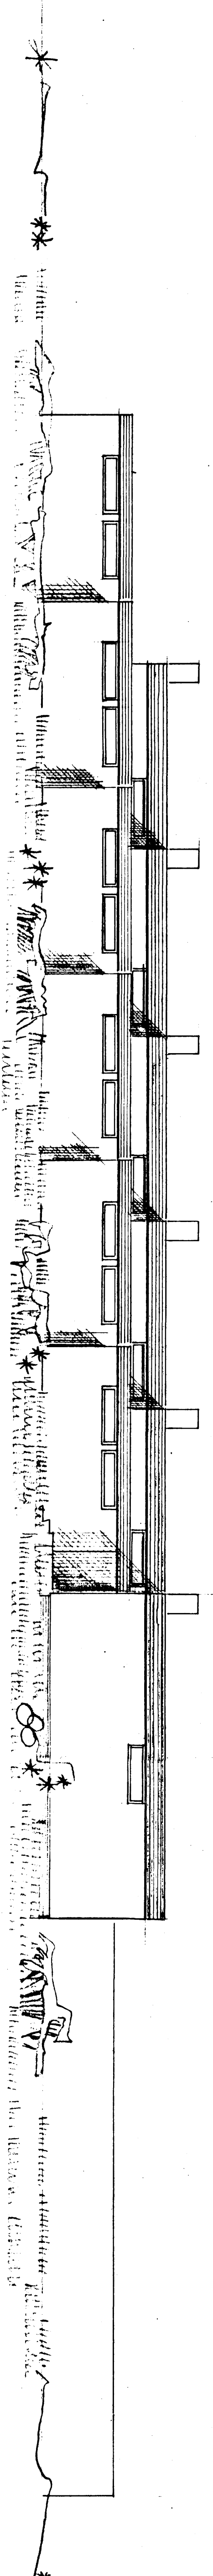

NORD - AUSTURHLID

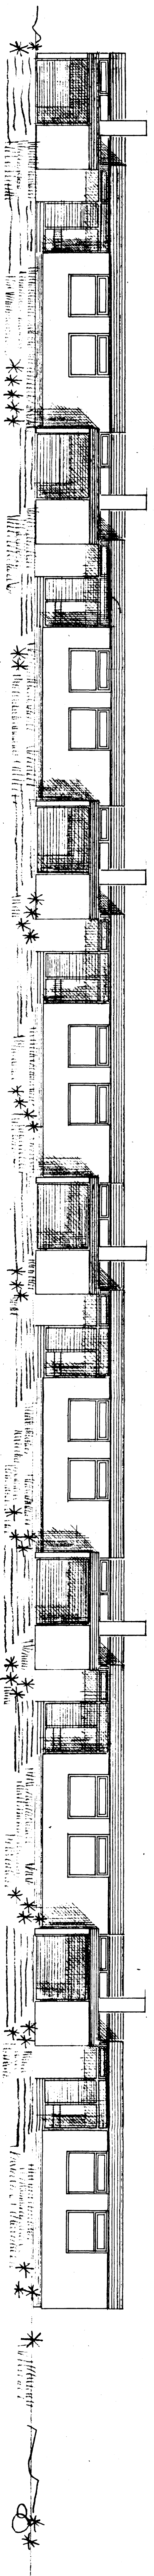

Jon B. Guðmundsson.
Ráðgjafi og höf. m.
Ráðgjafi og höf. m.
Ráðgjafi og höf. m.
Ráðgjafi og höf. m.

Skjalnúmer 4 fundi Bygginga-
nefndar þ. 19/11/1964
BYGGINGARULTRUINN
HAFNARFIRÐI
Lögvaðsþos

85
HÚSNEDISMALASTÖFNUN RÍKISINS
KEDJUHÚS
ÚTLIT M. 1:100
VERK 215

NOV. 1964
BLAD 3
AMBLI EAT
Lögvaðsþos
Ráðgjafi og höf. m.