Húsnæmisst.
Bogum Þjóðarbraut 11
Reykjavík
Guðjón Hallgrímsson
Arnar Árnason

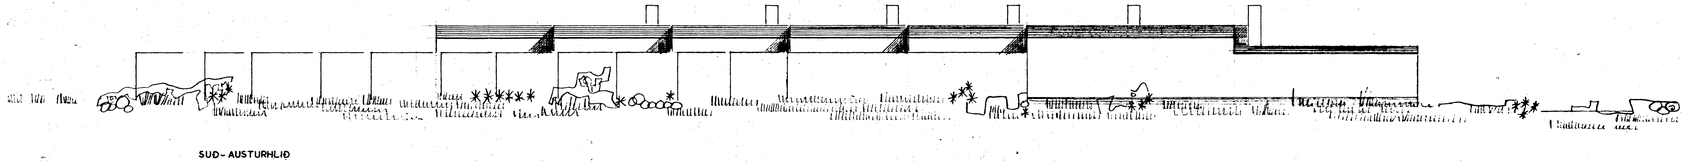

SUÐ - AUSTURHLIÐ

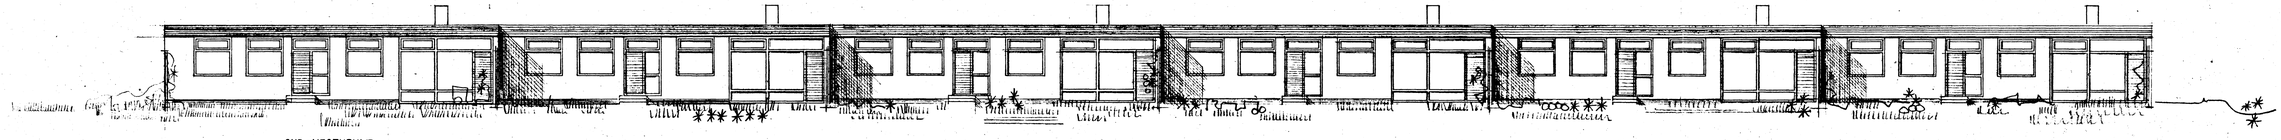

SUÐ - VESTURHLIÐ

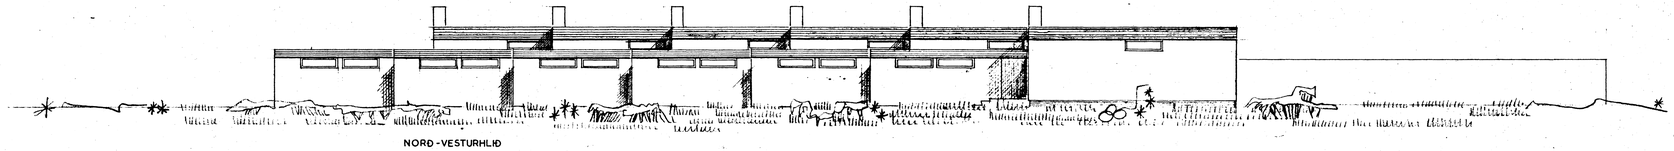

NORÐ - VESTURHLIÐ

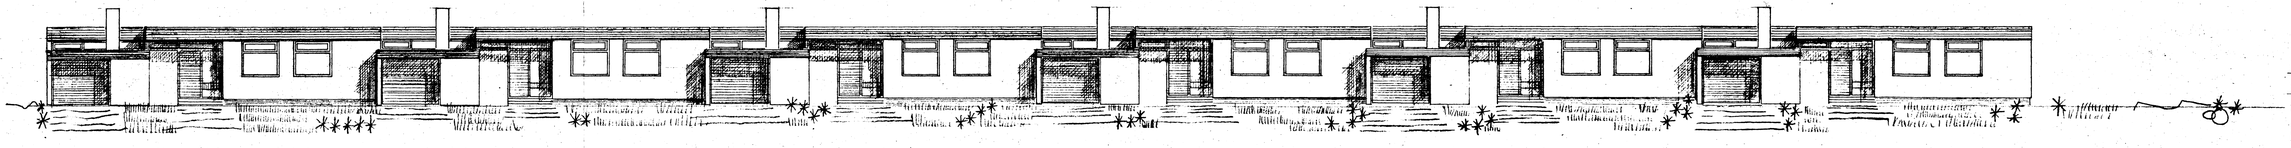

NORÐ - AUSTURHLIÐ

87

HÚSNÆÐISMÁLASTOFNUN RÍKISINS

KEÐJUHÚS

ÚTLIT M. 1:100

VERK 215

NÓV. 1964

BLAÐ 3

Guðmundur Kristinsson ARKITEKT R.A.Í.

Halldór Guðjónsson ARKITEKT