




SUD - AUSTURHLID

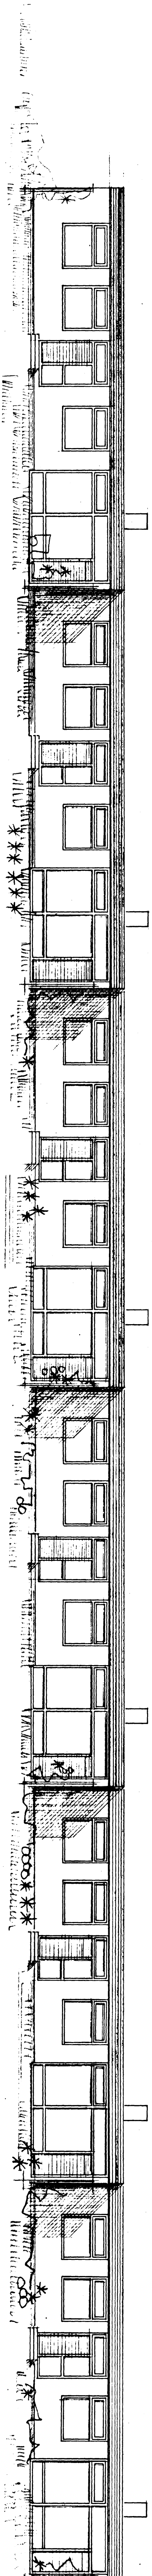

SUD - VESTURHLID

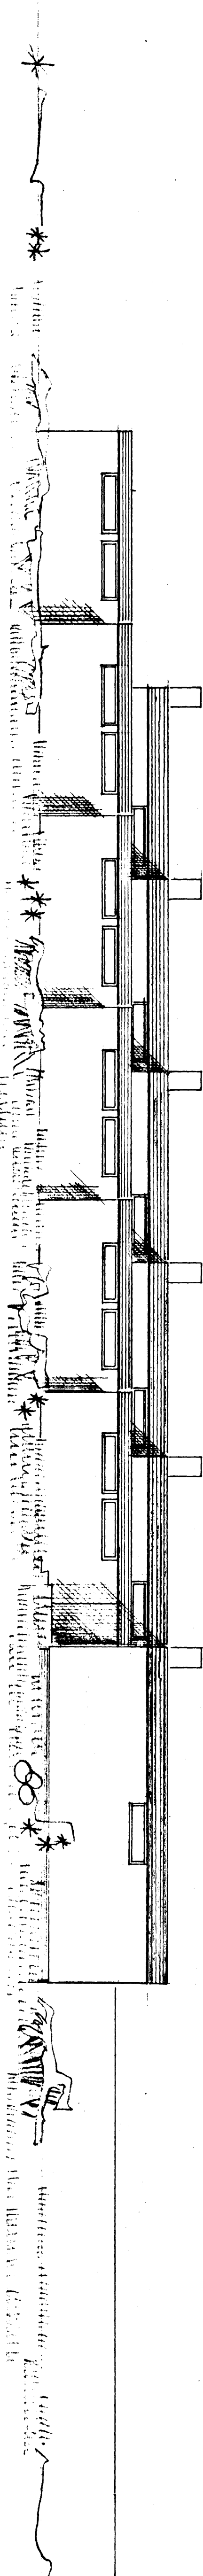

NORD - VESTURHLID

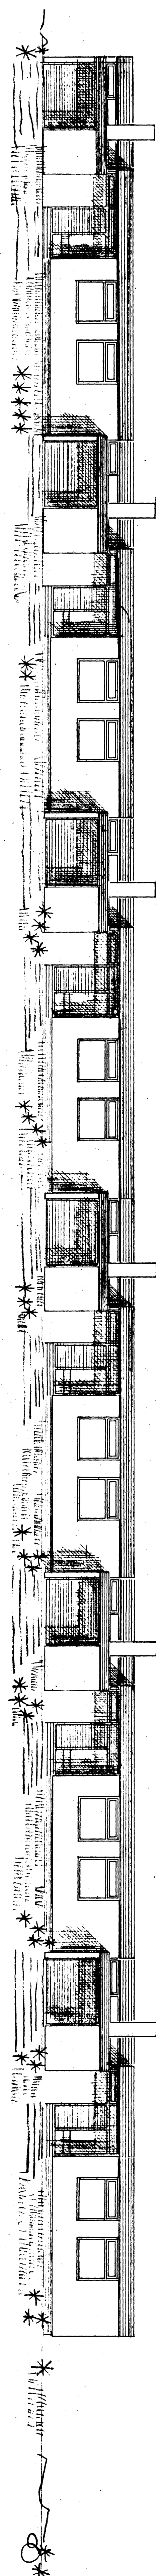

NORD - AUSTURHLID

Samþykkt & fengið by 30. 1964.  
 Dátíðingardagur þ. 18. 11. 1964.  
 HÖGGINGAFULLTRUINN  
 I HANNAKRIEÐI  
 Þorm. Sveinsson.

Tönnuðin: Þor. Hannarson  
 Skóla 1/2 Söndur  
 Mæðing: Þorm. Sveinsson  
 Spáinn: Þorm. Sveinsson

89

HÚSNÆÐISMÁLASTOFNUN RÍKISINS

KEDJUHÚS

ÚTLIT M. I. HÖO

VERK 215

NOV. 1964

BLAD 3

Þorm. Sveinsson  
 HANNAKRIEÐI  
 ARKITEKT