# ÁLFASKEIÐ NR. 78-80 HAFNARFIRÐI M 1:100 BIFREIÐAGEYMSLUR

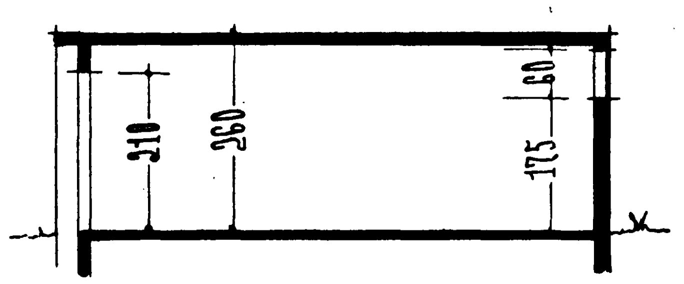


SKURÐUR

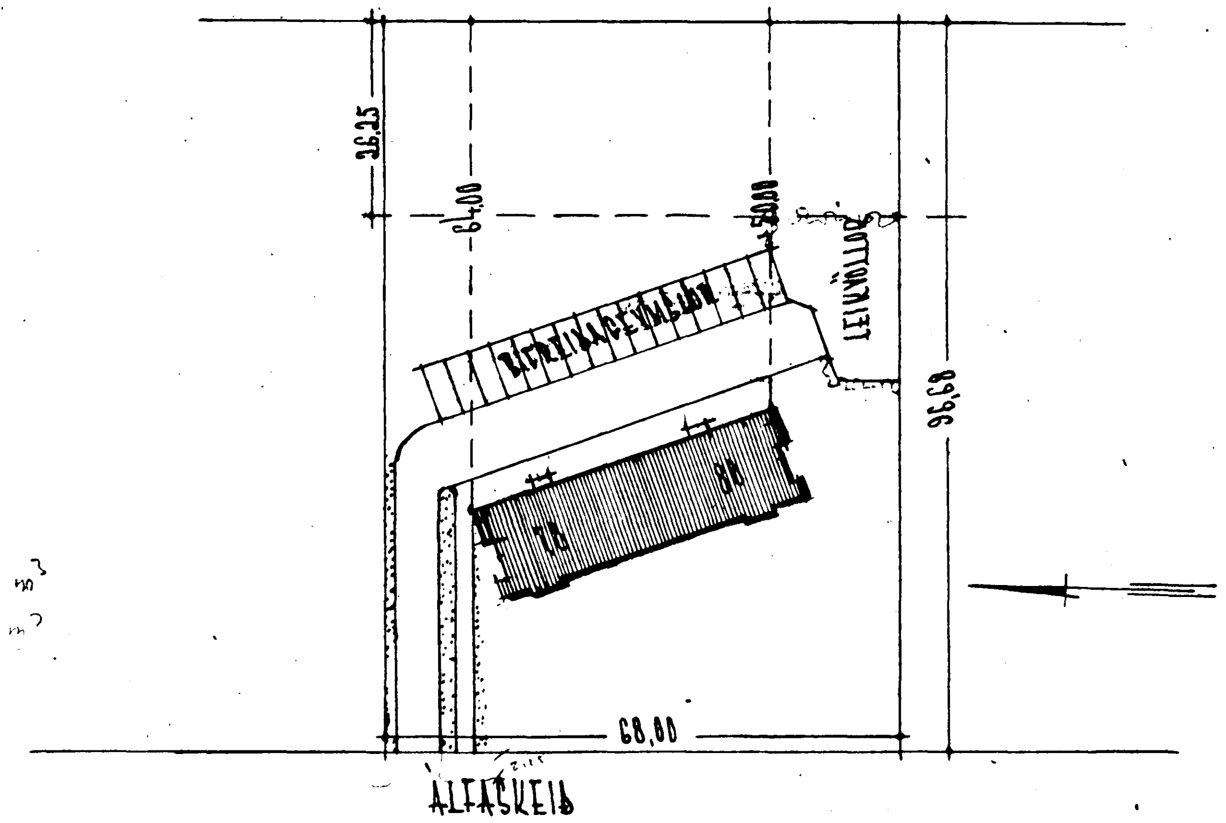


AFSTÖÐUMYND 1:1000

FLATARMÁL HÚSS 548,62 M²

—"— SKÚRA 338,52 M²

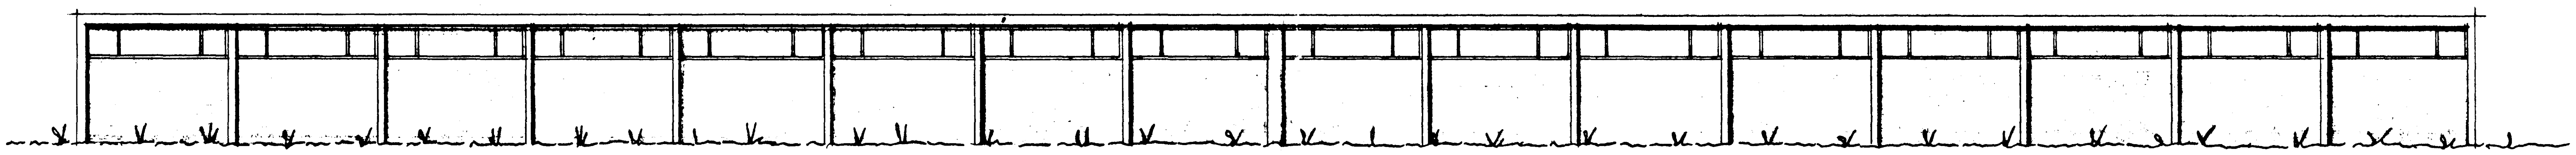

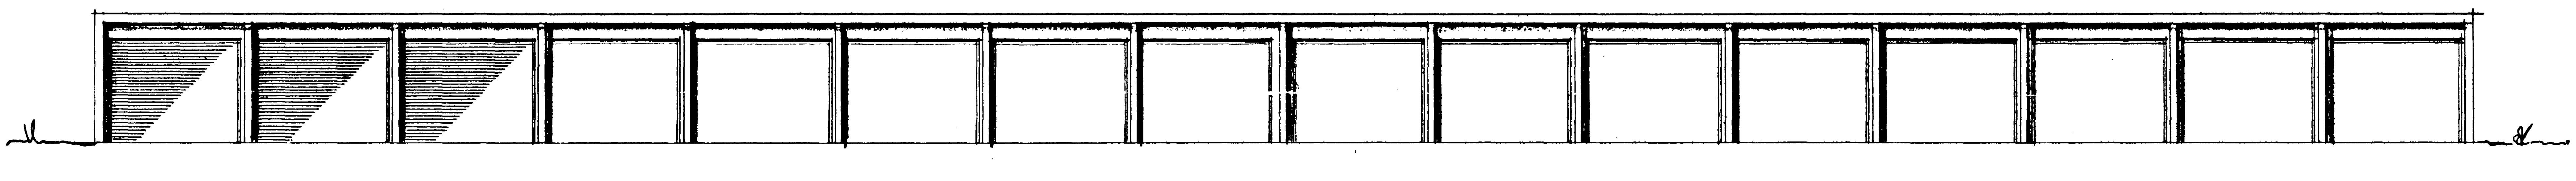

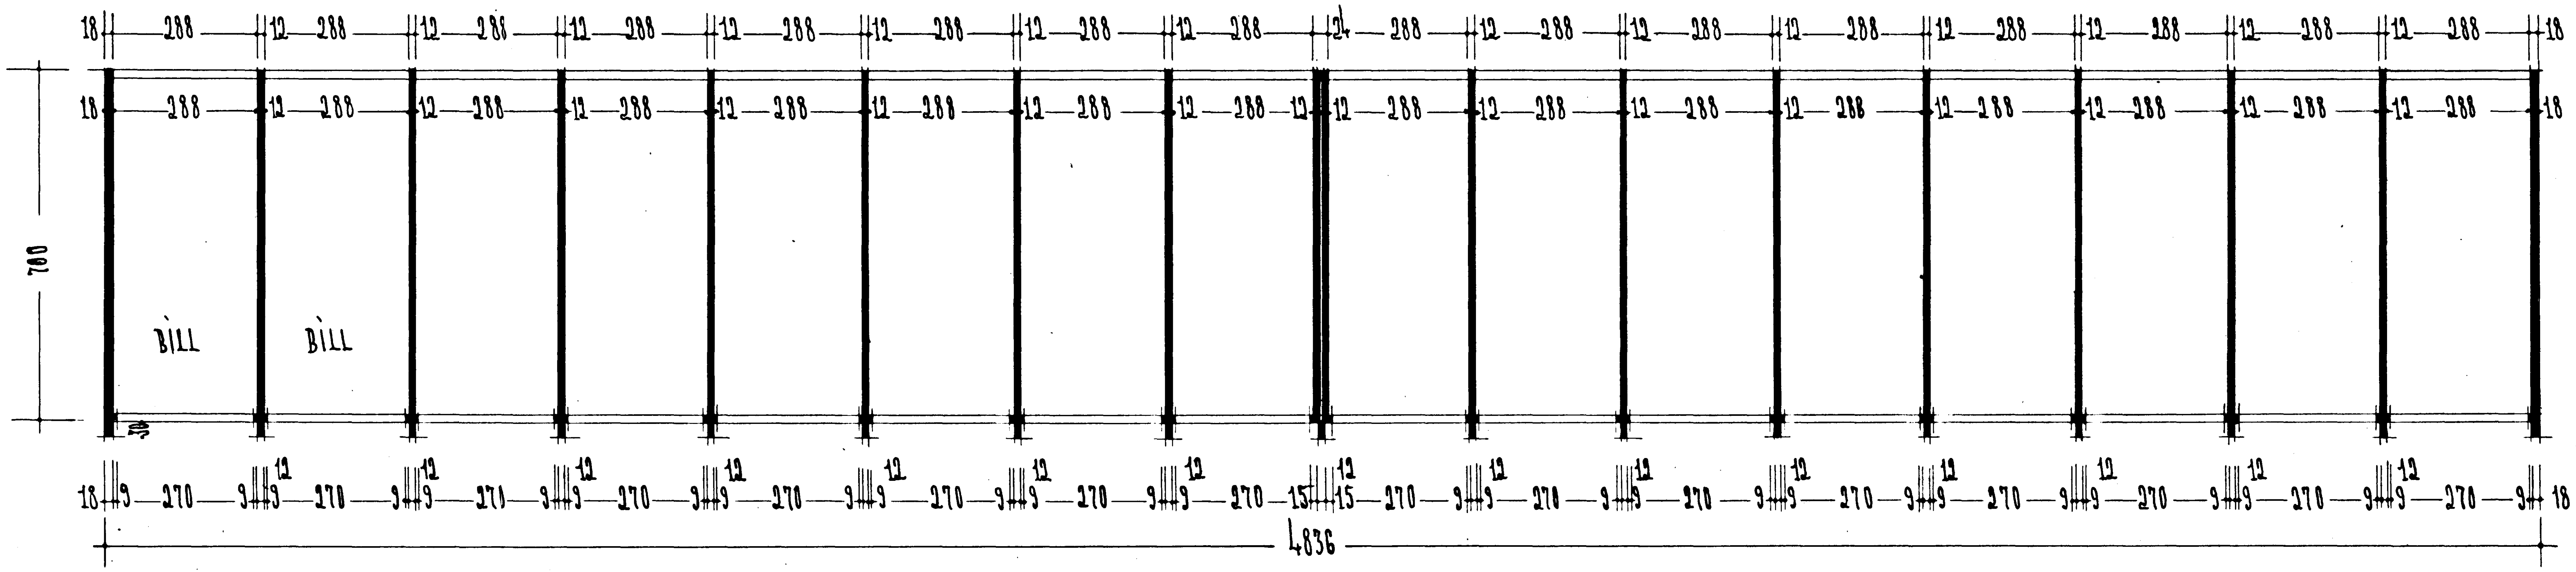


REYKJAVÍK Í JÚLÍ 1964

Kjartan Sveinsson