
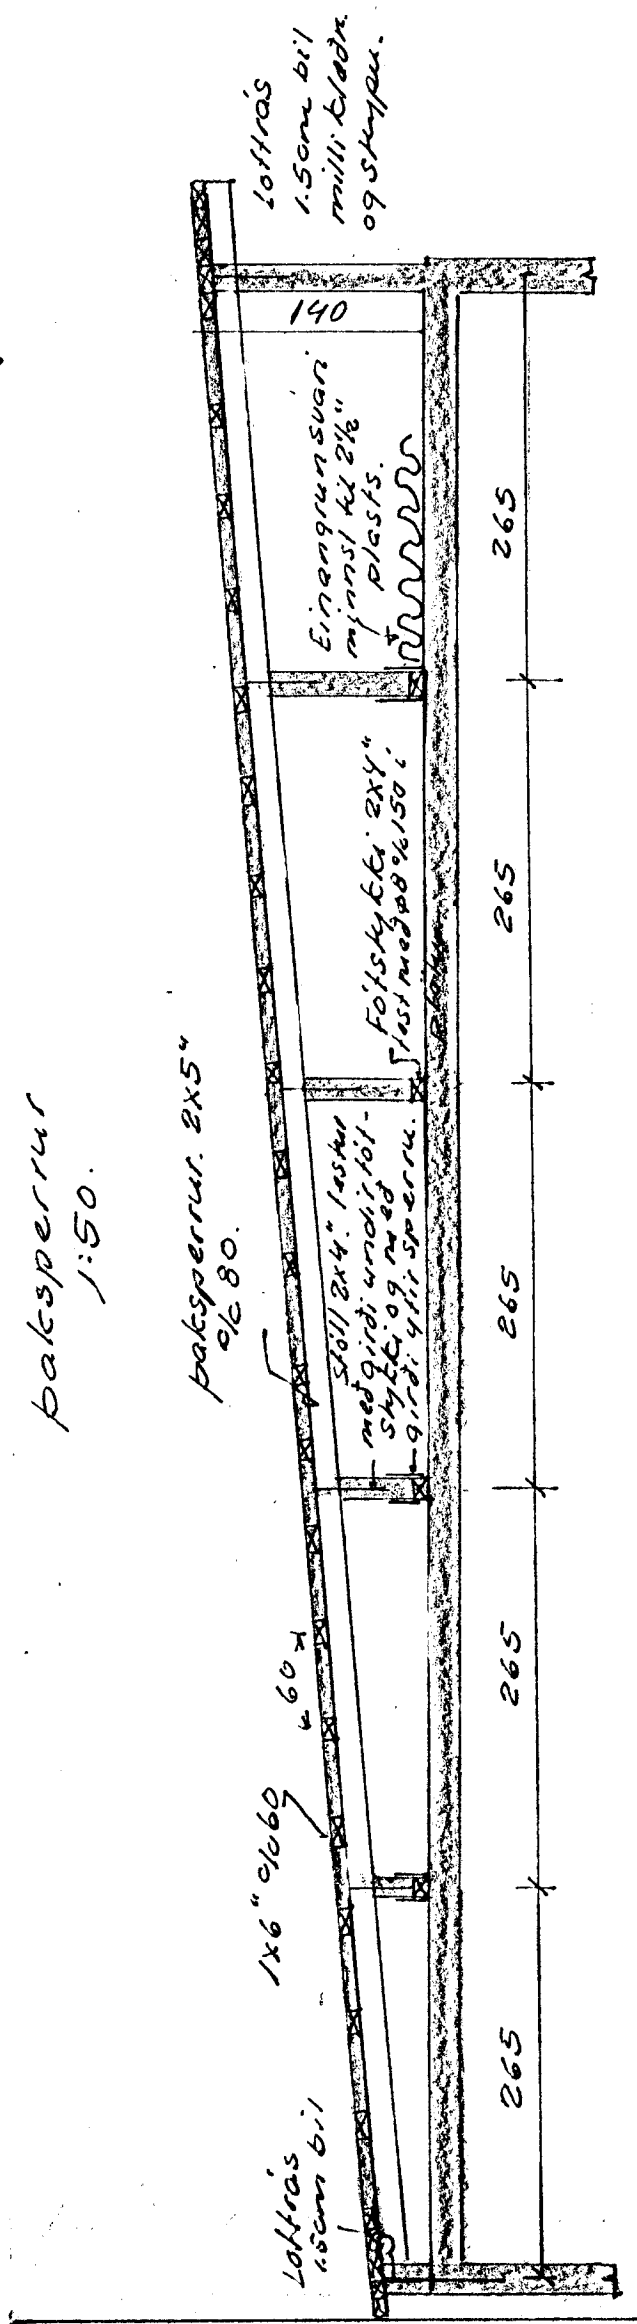


I þarlvegg skal leggja $\pm 10\%$ 30 löðrétt er gangi
 60 cm í ytri brún veggis (sjá einnig snið í B4.1 B4.2 B4.3)
 Lárétt $\pm 8\%$ 30.
 Sperruendur testir í skoppu með lykkeljum $\pm 81:100$
 brugðið yfir hvarja sperru.

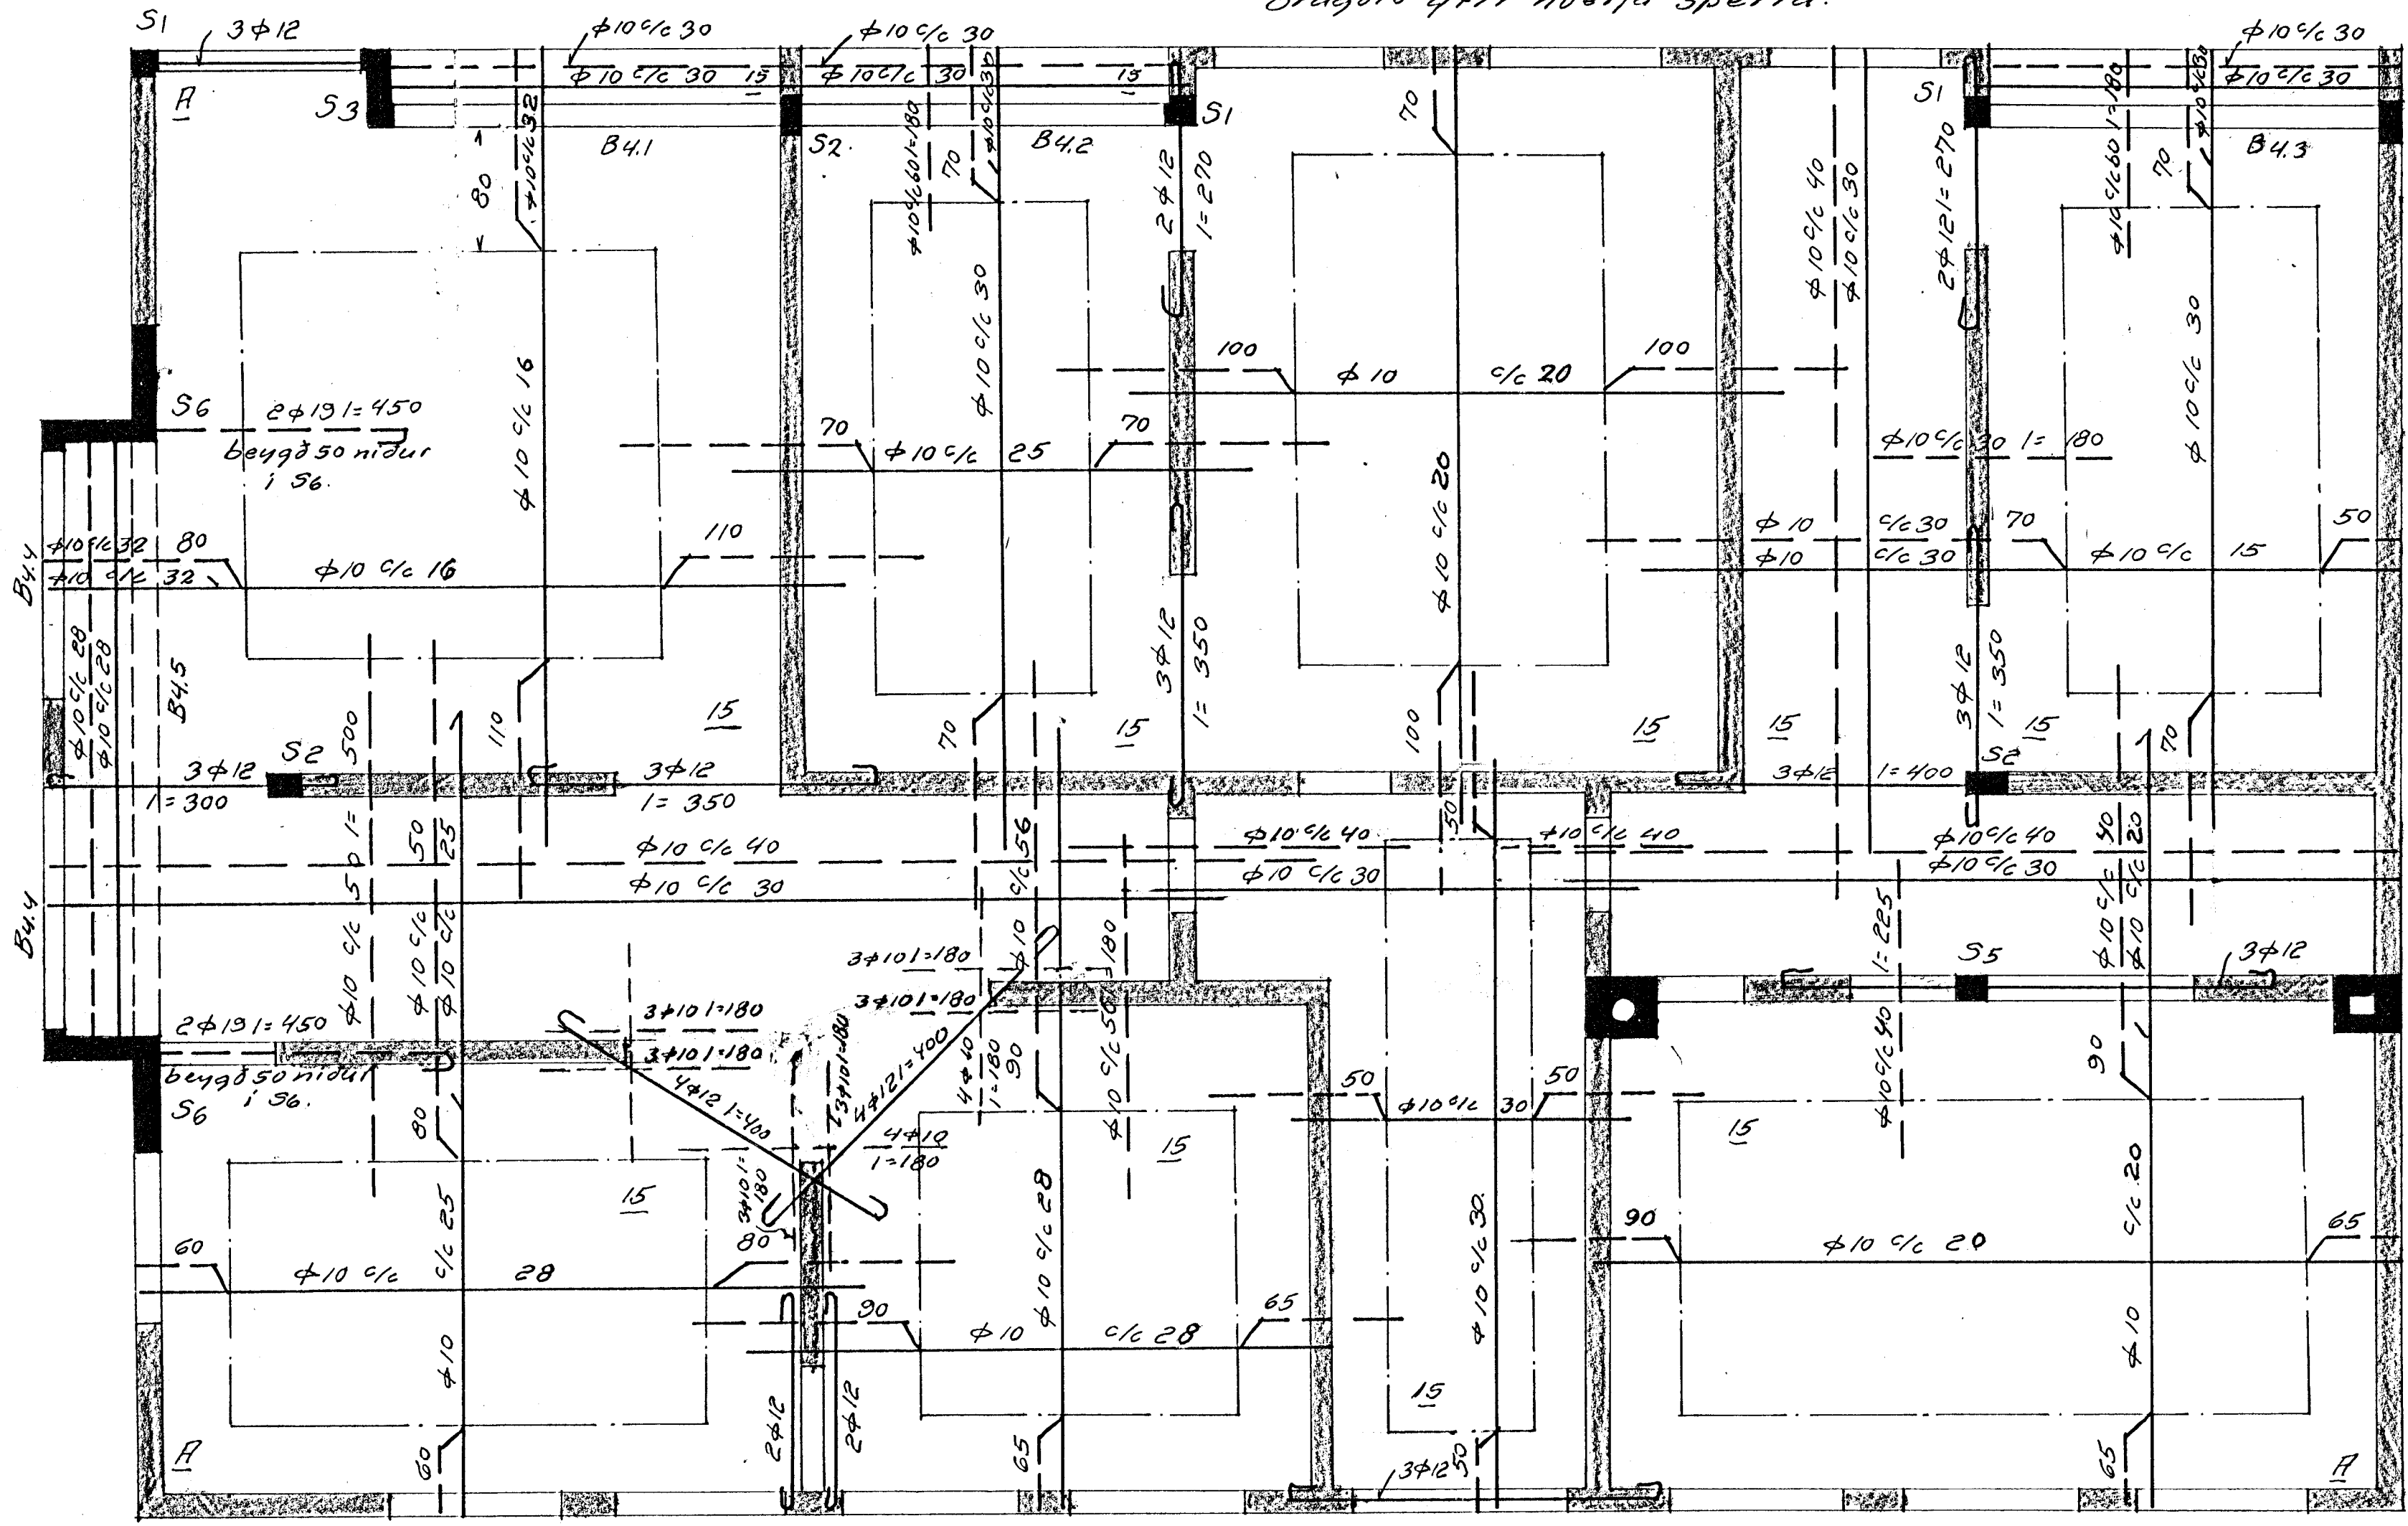

Hornjárn \bar{A} . $4\phi 10$ lögð í kross
 í b br. plötu. Járn í etri brún
 skulu ganga 60 niður í ytri brún úlveggis.

Sútur sjá 2. og 4. bl.
 Bitar sjá 7. bl.

Állaskið nr. 82 Hf.

M.	1:50	Jambent skoppa
D	júní '66	Lott yfir 3. hæð
Nr.	6. bl.	Þun. B. Sigurðsson.