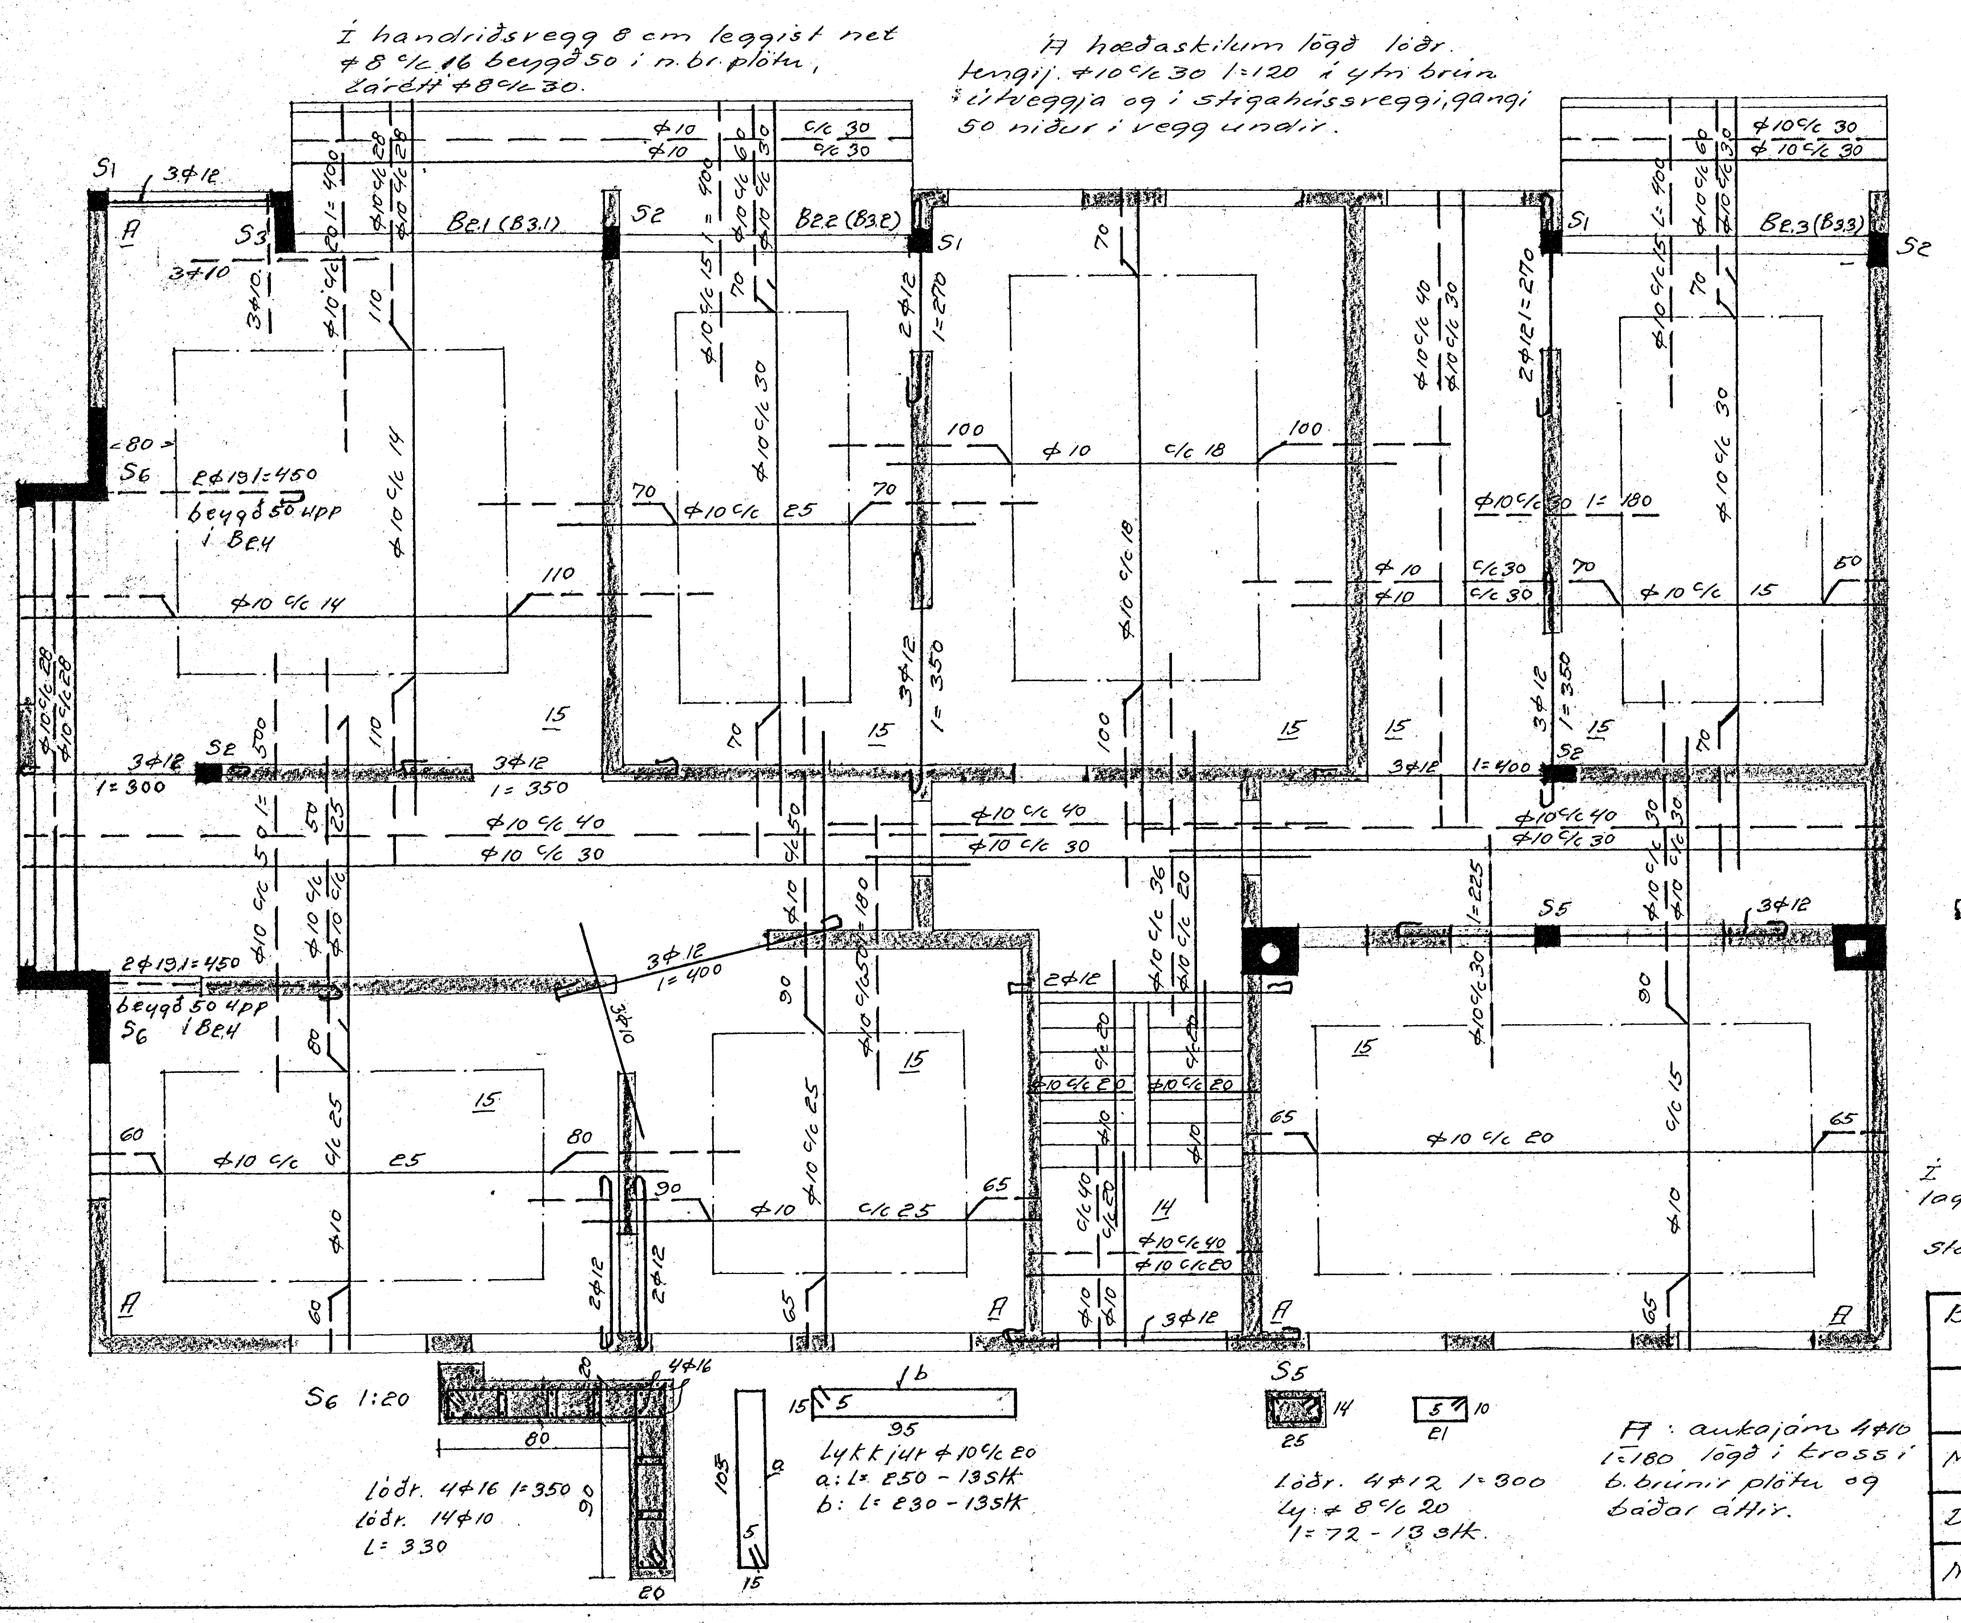

Benedikt B. Sigurðsson verktr.		
Álfaskeið 82 Hf.		
M.	1:20 1:50	Jámbent steypa.
D	apr. '66	Loft yfir 1. og 2. hæð
Nr.	4. bl.	Ben. B. Sigurðsson