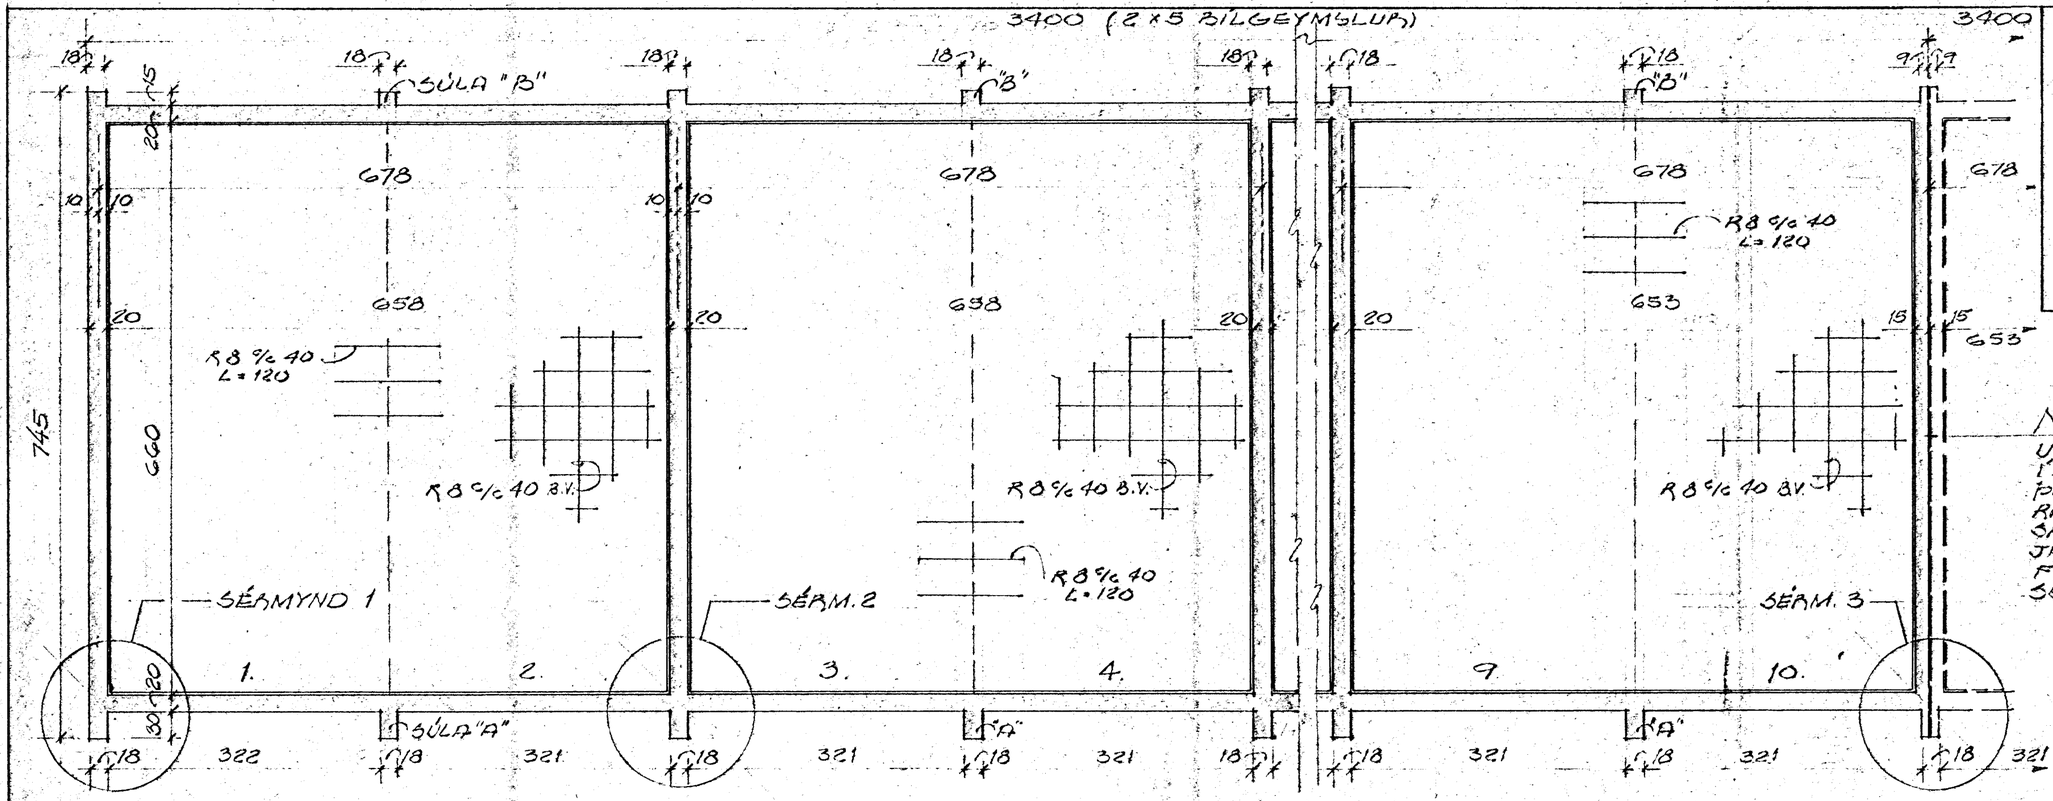

HAFNARFJARÐARBÆR
16. ág. 1971
BYGGINGAFULLTRÚINN

NÓTA:
UNDIRSTÖÐUR SKAL STEYPA Í TVEIMUR ÁFÖNGUM OG SKAL ÞANNIG GENGIÐ FRÁ ÞENSLURAUF MILLI ÞEIRRA, AÐ BORÐ SKAL "FLINTCOAT" EÐA ANNAÐ JAFNGOTT EFNI Á SNERTIFLÖT, FYRRI ÁFANGA ÁÐUR EN SÁ SEINNI ER STEYPTUR.-

# GRUNNMYND - EINKENNANDI
MKV = 1:50

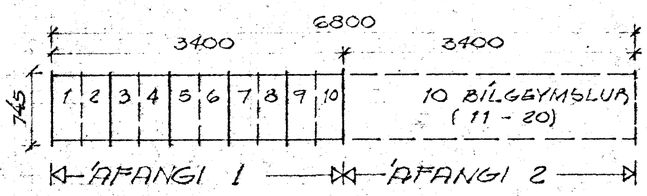

# LYKILMYND
MKV = 1:500

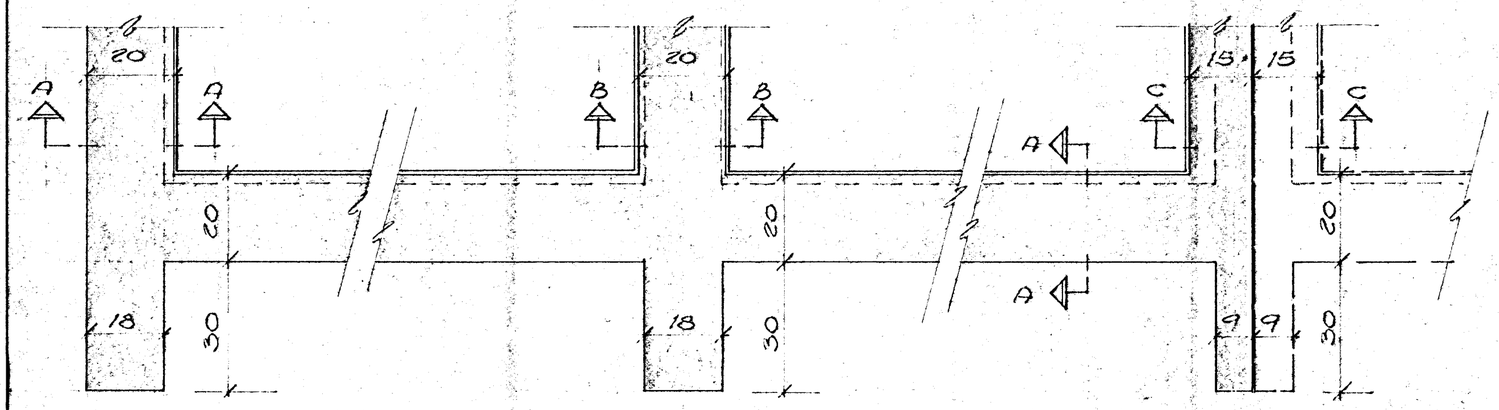

# SÉRMYNDIR 1 · 2 · 3
MKV = 1:10

ATH.
SJÁ NÓTUR, SVO OG SNIÐ Í UNDIRSTÖÐUR OG BOTNPLÖTUR Á TEIKN. NR 18-71-2.

TEIKNISTOFA HAFNARFJARÐAR S-5 51466	
ÁLFASKEIÐ 82-84, HAFNARFIRÐI	
BÍLGEYMSLA (20 BÍLAR) ~ UNDIRSTÖÐUR ~	
MKV = 1:10, 50, 500	Þórir Þ. Baldursson
DAGS. ÁGÚST '71	
TEIKN. NR. 18-71-1	
TEIKN. GRG REIKN. S.H.	Gísli R. Guðmundsson