




Sökklar

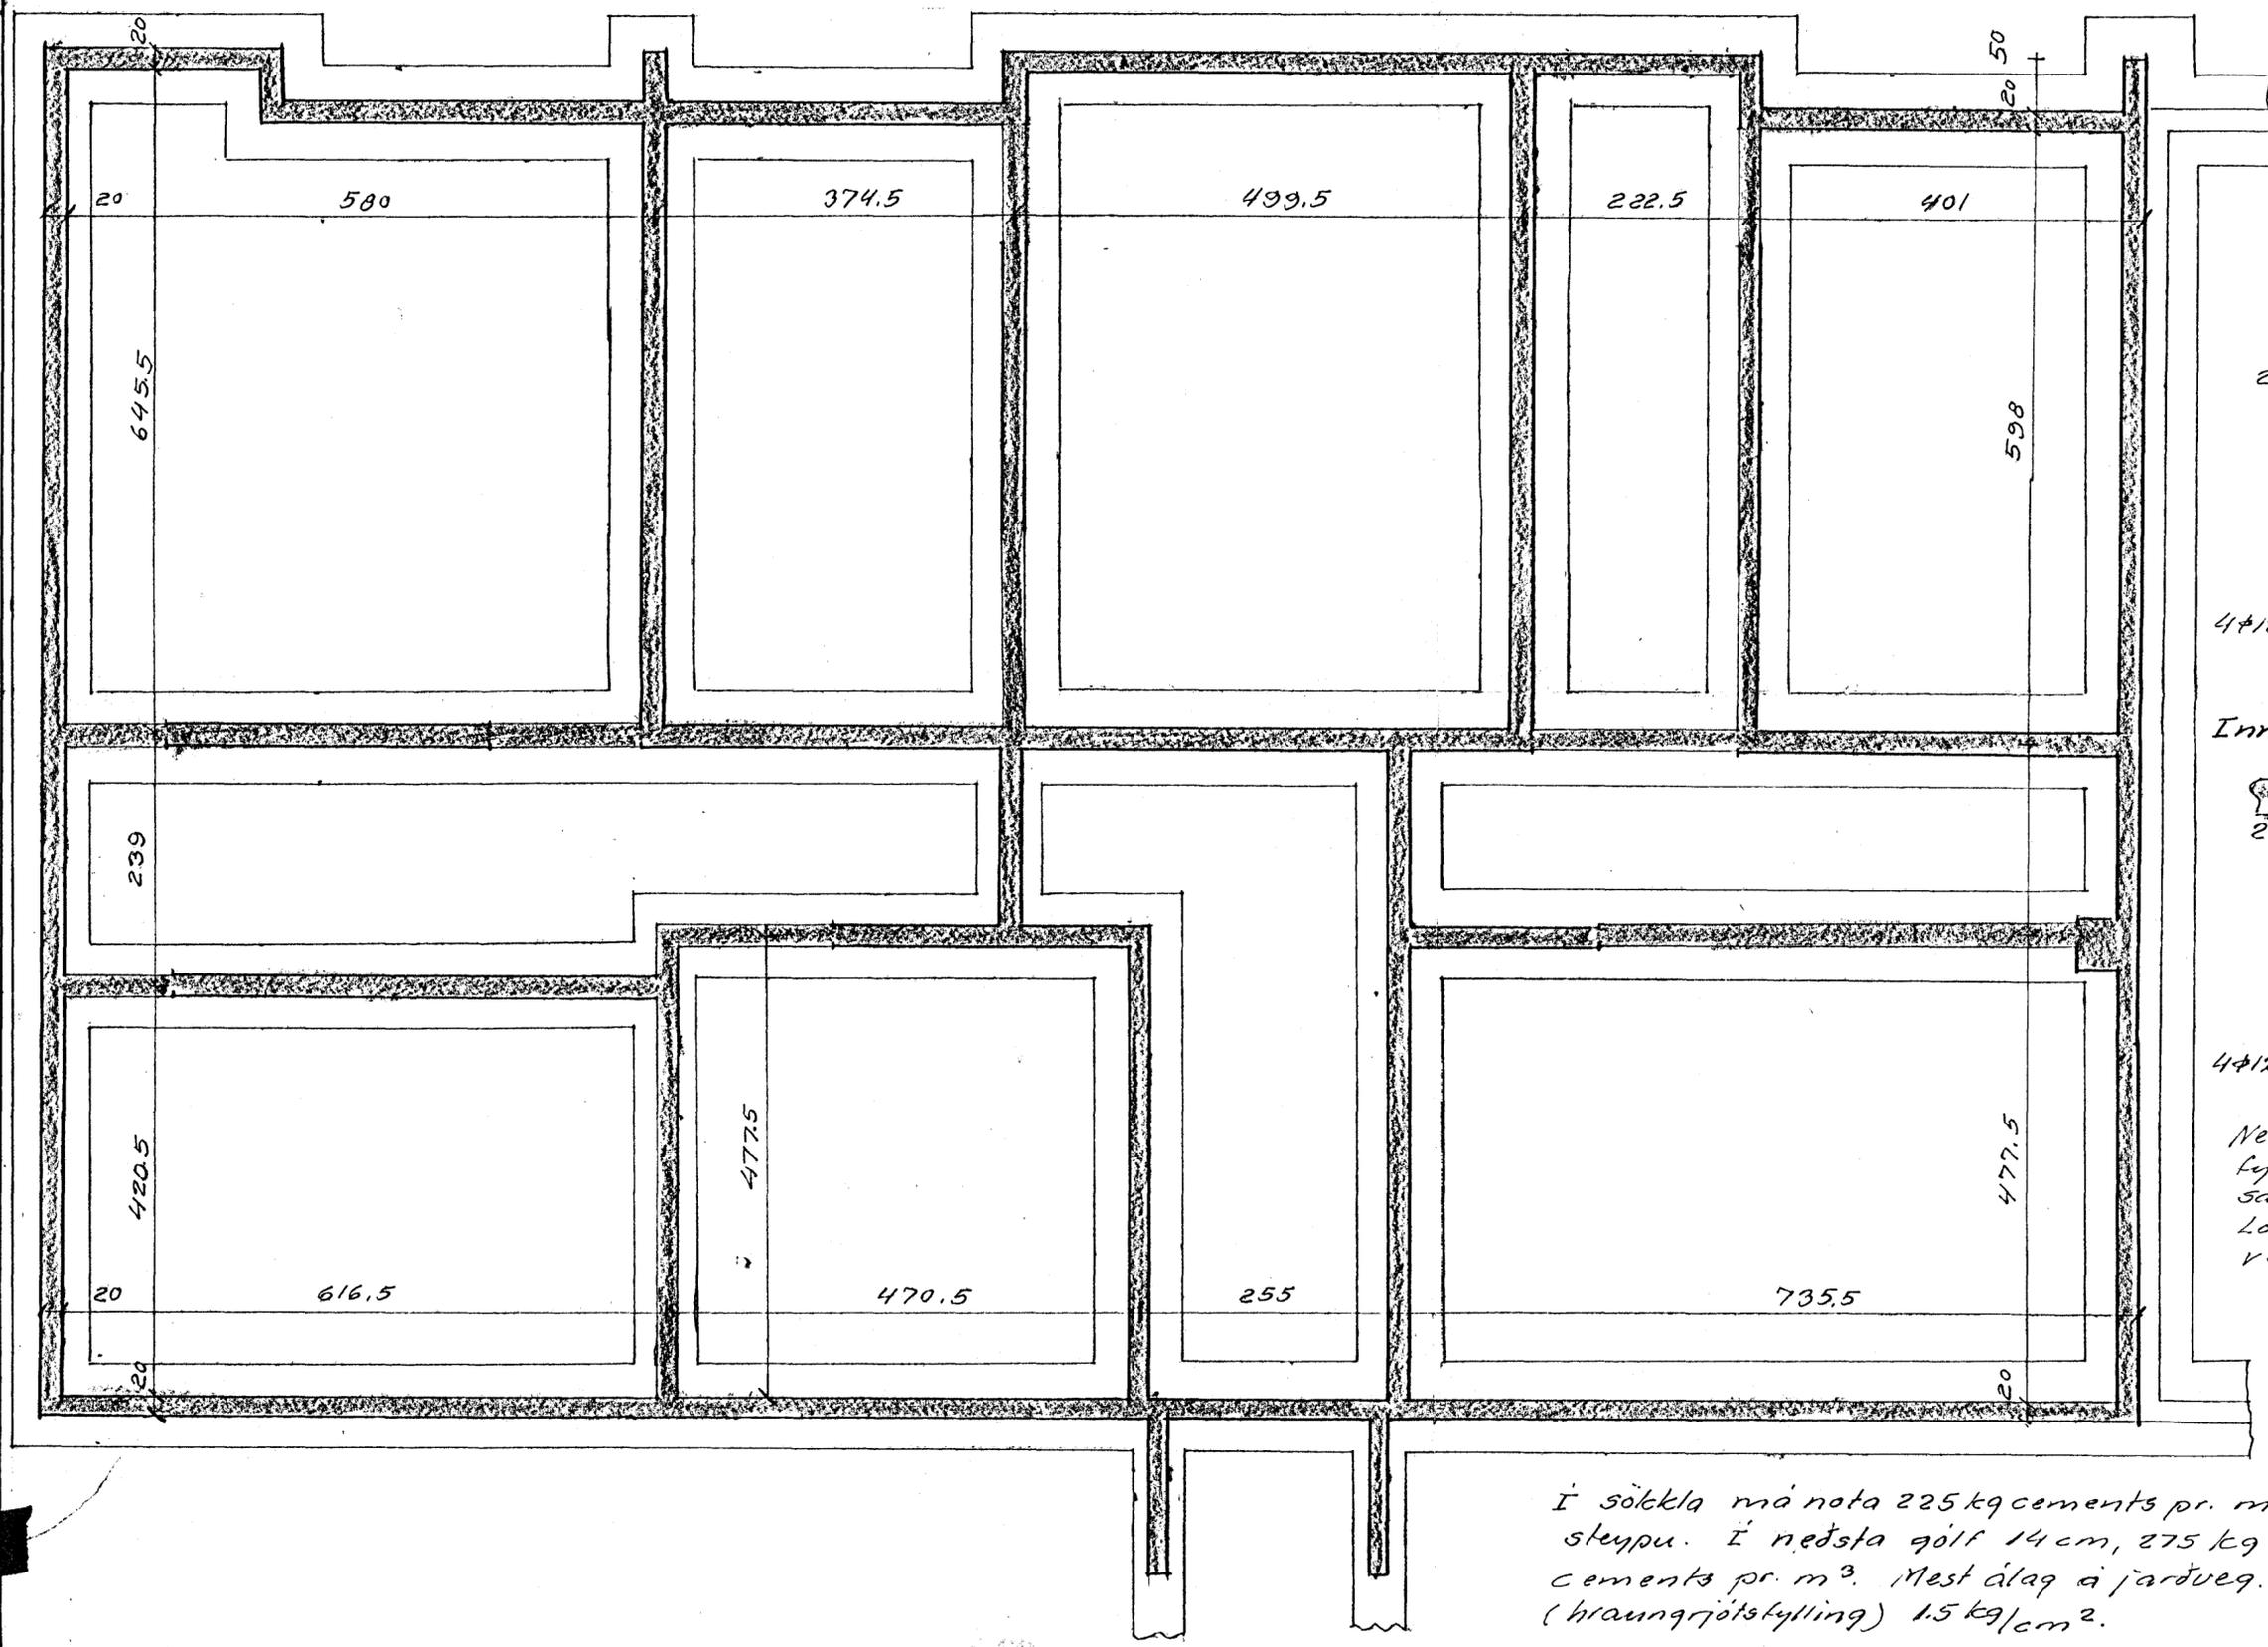

Litveggir 1:20

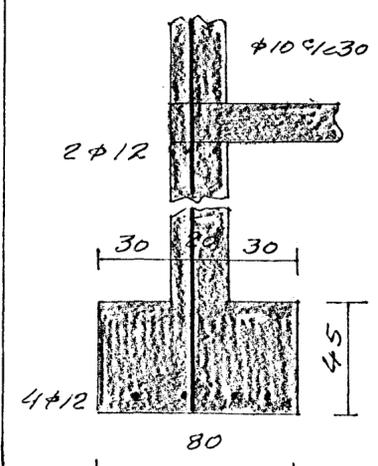

Gaffveggur.

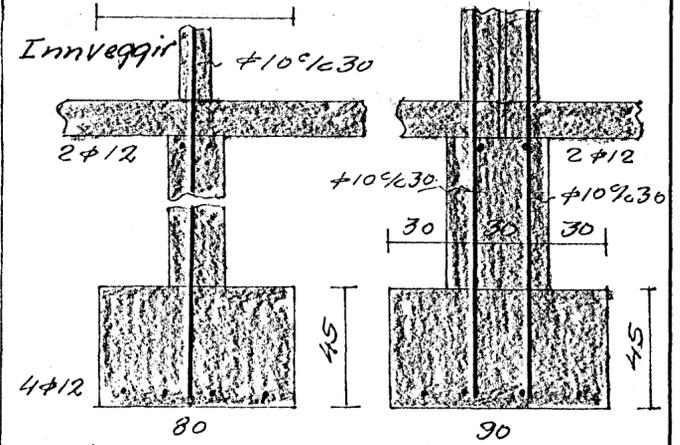

Nedst í sökklá lögð 4 #12 samfelld fyrir horn. Efst lögð 2 #12 lárétt á sama hátt. Lóðrétt +10% 30 nái 60 upp í veggj jarðhæðar.

Í sökklá má nota 225 kg cements pr. m³ steypu. Í neðsta gólf 14 cm, 275 kg cements pr. m³. Mest álag á jarðveg. (hraungrjótstýlling) 1.5 kg/cm².

Benedikt B. Sigurdsson Verkt.		
Alfaskeið 82- Hf.		
M.	1:50 1:20	Undirstöður
D.	núv '65	Sökklar
Nr.	51.	Bur. B. Sigurdsson.