ÁLFASKEIÐ NR. 82-84 HAFNARFIRÐI M. 1:100

14 10 70
BYGGINGARFULLTRÚI
HAFNARFJÖRÐUR

Verði geymslurnar byggðar í áföngum, skulu þær byggðar í samfelldri röð og byrjað á miðgeymslunni. Gerð hurða og annar frágangur skal samræmdur.

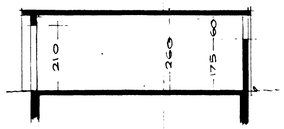

SKURÐUR

AFSTÖÐUMYND M. 1:1000
FLATARMÁL HÚSS 565.3 M² (1-3 HÆÐ)
—"— SKÚRA 454.16 M²

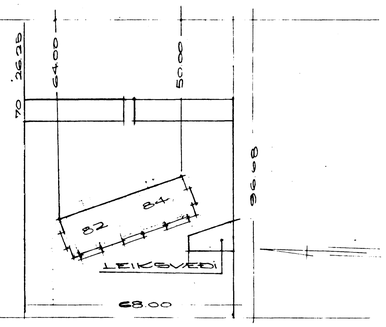

ÁLFASKEIÐ

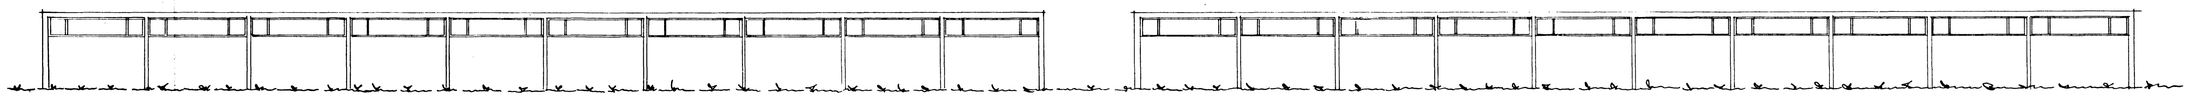

AUSTUR

VESTUR

Óskast samþykkt og hvert hólf stakki, sem fyrir svarar.
Hf. 9/10 1970
Gústav Steinbórsson

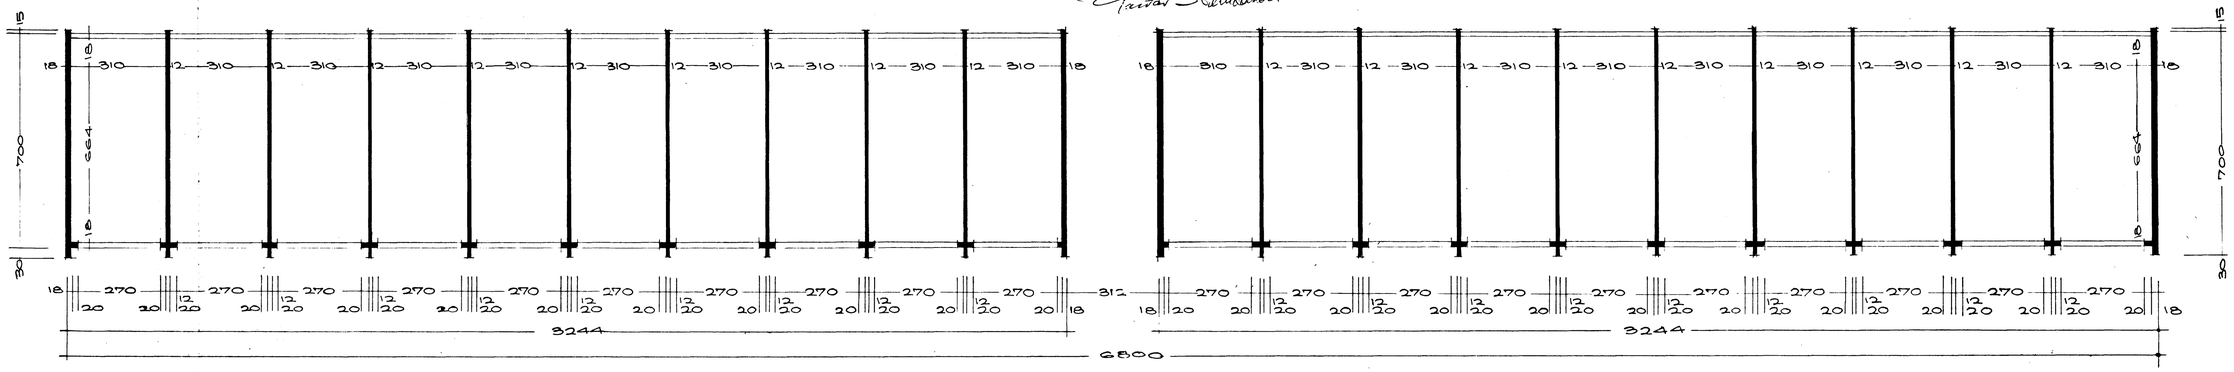

BÍLSKÚRAR

GRUNNMYND.

REYKJAVÍK í OKT. 1965
Þjarkar Sveinsson