
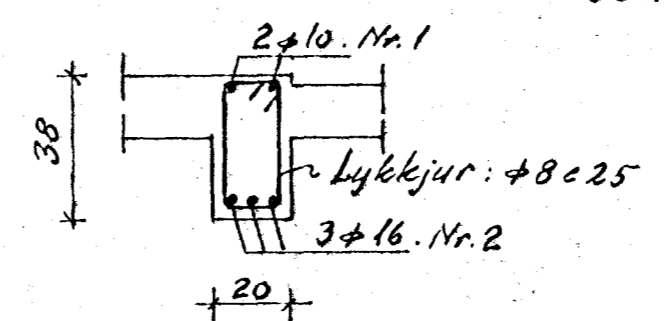


Sud-vestur hlíð (helmi) 1:50
Sömu járn í hinn helmi.

Biti B₁ M. 1:20

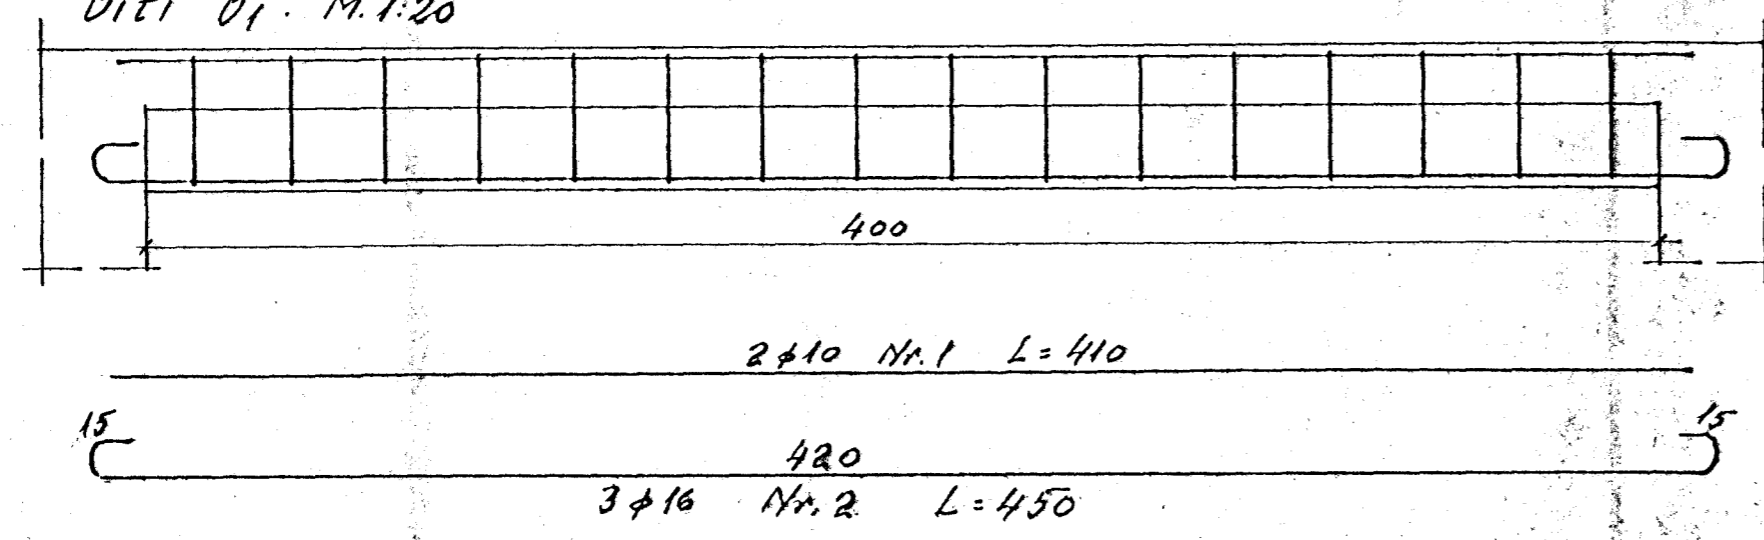

Snið i B₁
1:20

Alfaskeið 86-88 og 94-96
Járn kringum glugga
Biti B₁

PÁLL FLYGENRING

21-1-66

Gildir einnig fyrir 'Alfaskeið 94-96'
að viðbættum gluggum yfir hluta
af kjallara með sömu járnalögn

M. 1:20	Reikn. P.F.	N. 123.02
1:50	Teikn. P.F.	
Daga 24-9-64	Ath.	