



Samþykkt á fundi bygginga-
nefndar þ. 16/11/1972
BYGGINGAFULLTRÚKINN
Í HAFNARFIRDI
[Signature]


25/680 sp. 6 bók. Luffi þri 80 ut gildi

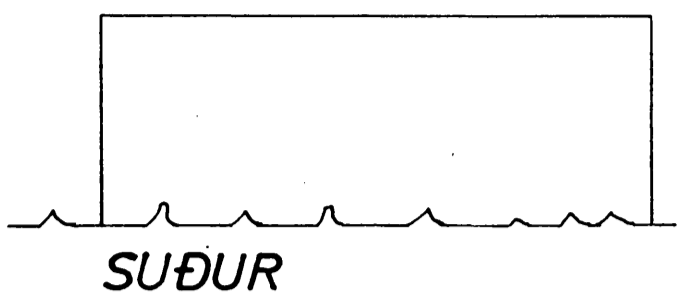


SUÐUR

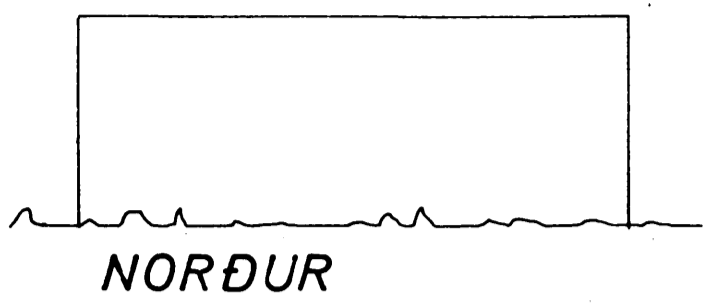


NORÐUR

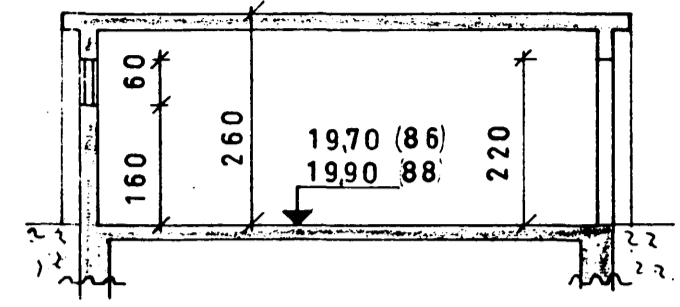


SNID

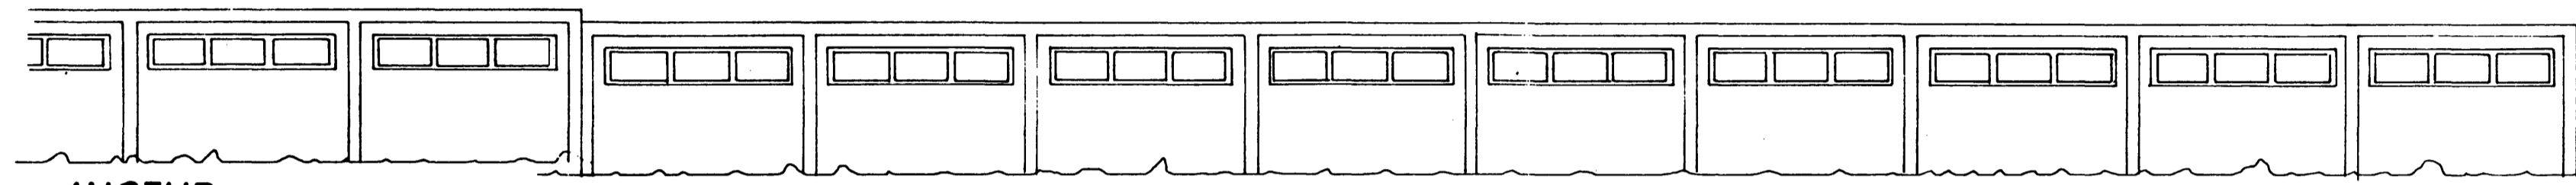


AUSTUR

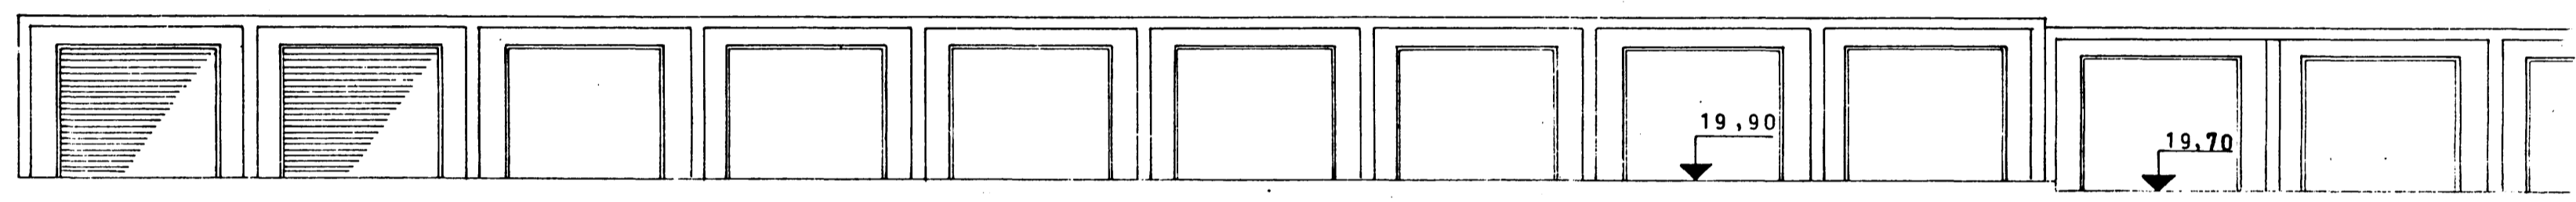

VESTUR

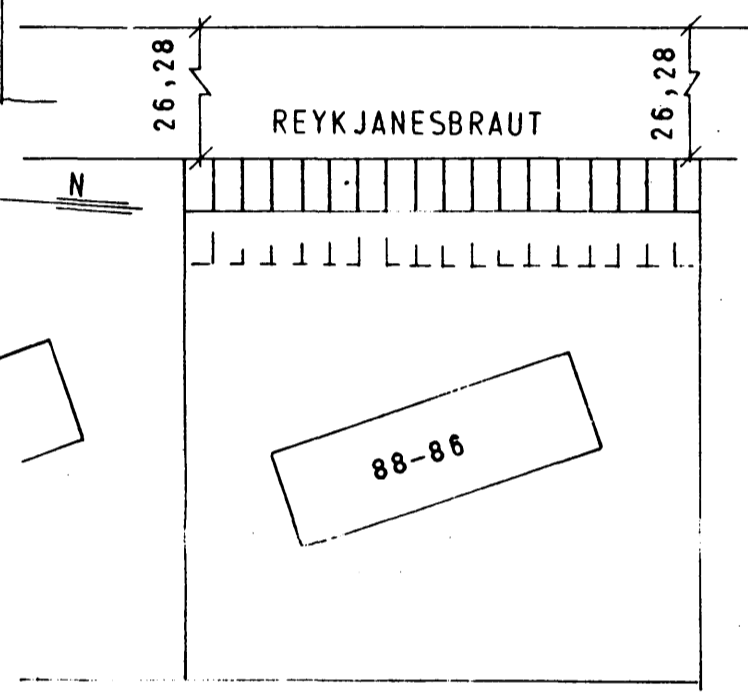

AFSTAÐA 1:1000

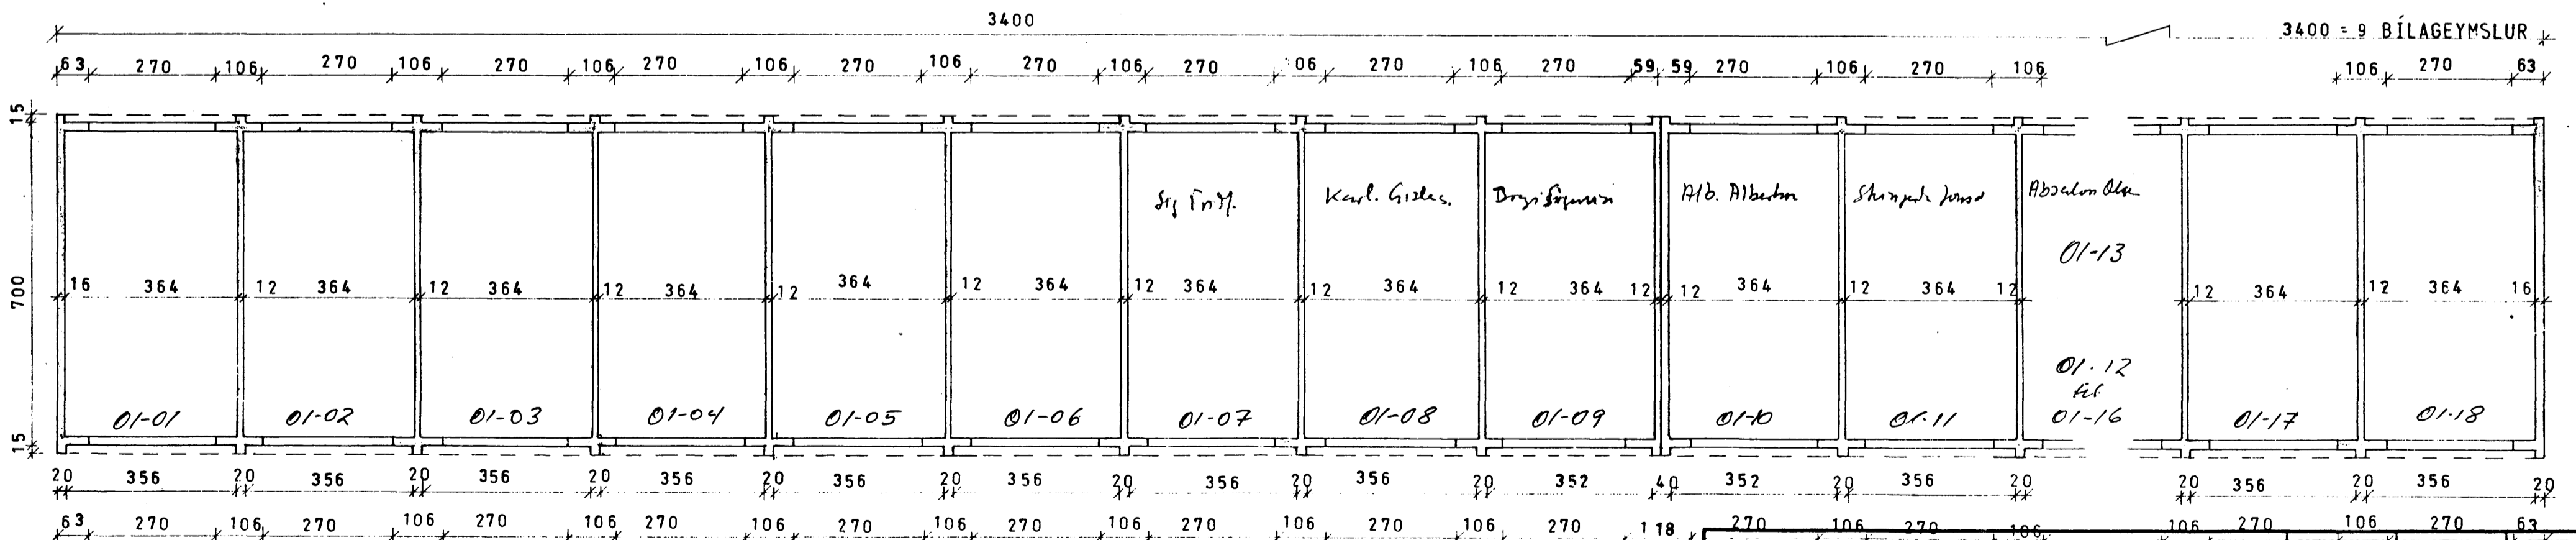

GRUNNMYND 1:100

$26,4m^2 \times 18 = 475,2m^2$
 $68,8m^2 \times 18 = 1238,4m^2$

ÁLFASKEID 86 - 88	MÆLIKVARÐI 1:100 1:1000	VERK 7721	TÆIKN NR 0.1
BÍLGEYMSLUR	Hannað SB Teiknað: SB	Yfirtarið Samp: SB	DAGS OKT 77
JÓHANN GUNNAR BERGPÓRSSON STRANDGÖTU 11 — HAFNARFIRDI — SÍMI 53315	BREYTT		