



Samþykkt á fundi bygginga-  
nefndar þ. 16/11/1977  
11/6/80  
BYGGINGAFULLTRÚINN  
Í HAFNARFIRDI  
*[Signature]*


25/80 sp. 6 bls. Lýfi þr. 80 ut gilda

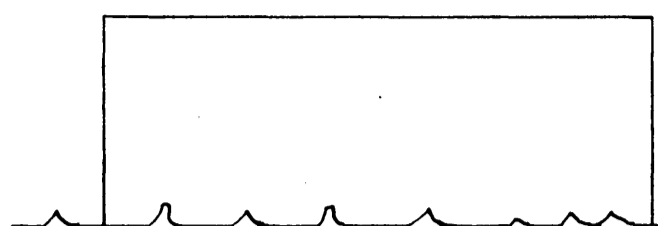


SUÐUR

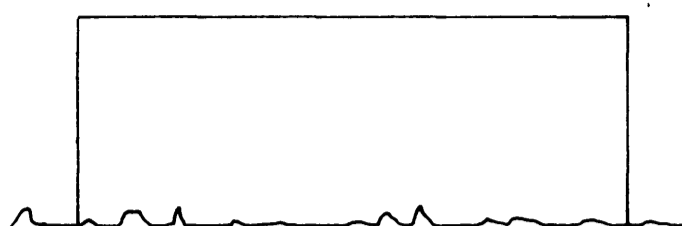


NORÐUR

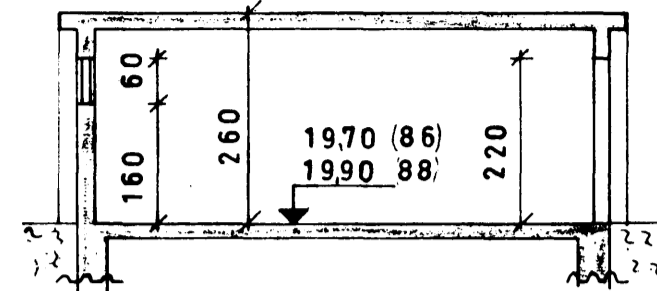


SNÍÐ

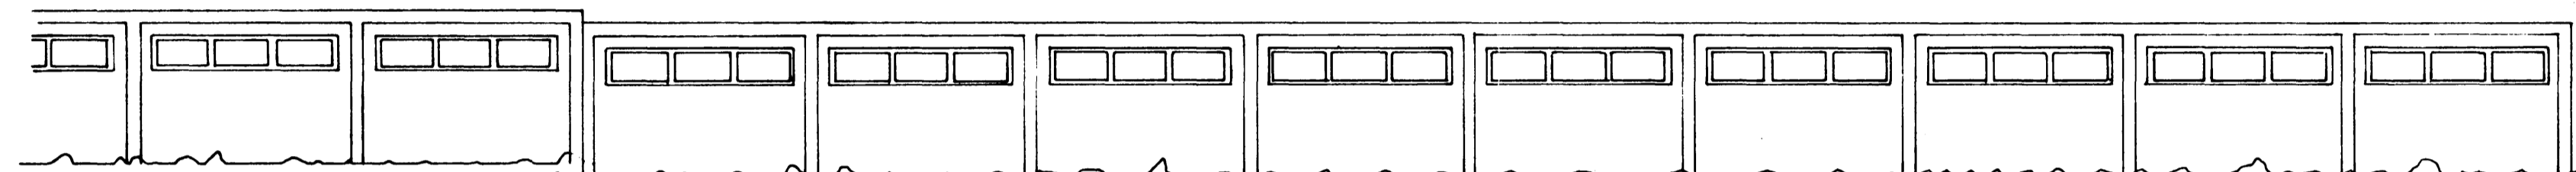



AUSTUR

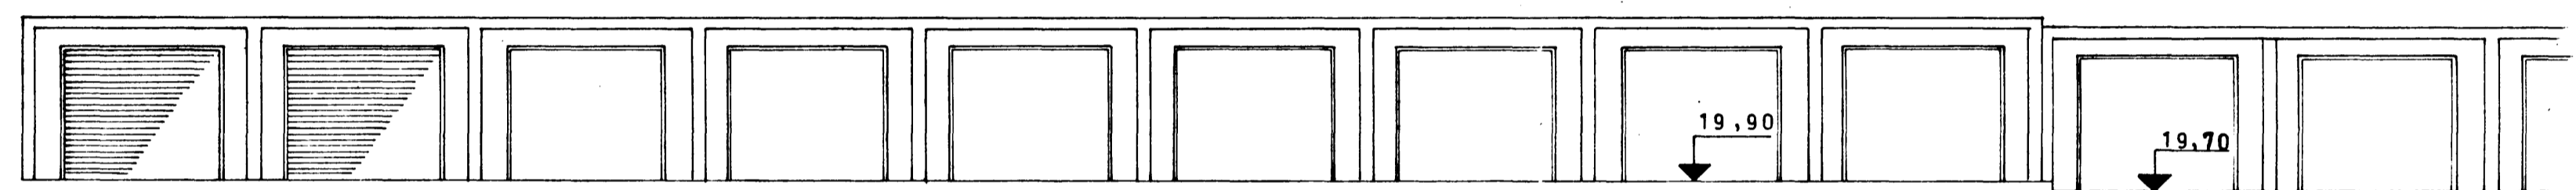

VESTUR

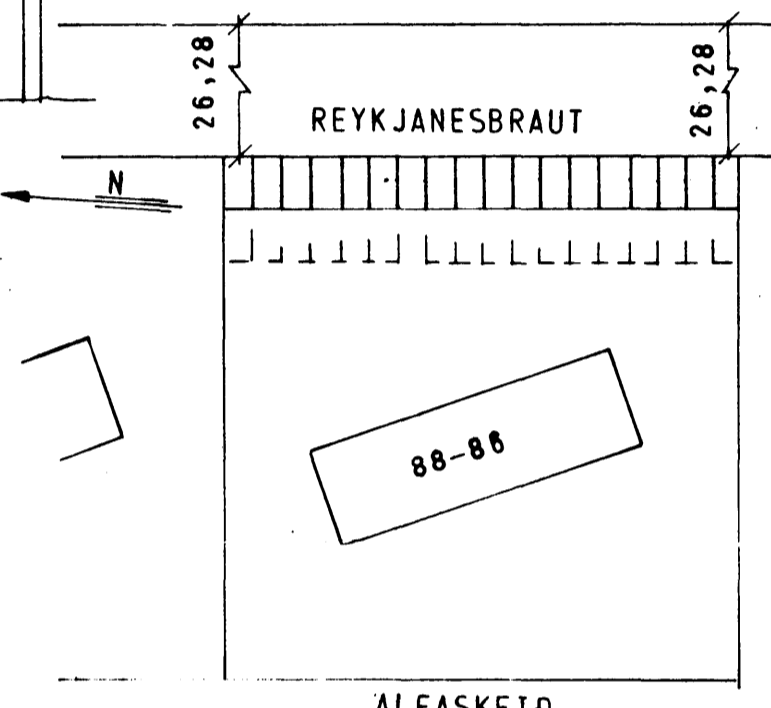

AFSTADA 1:1000

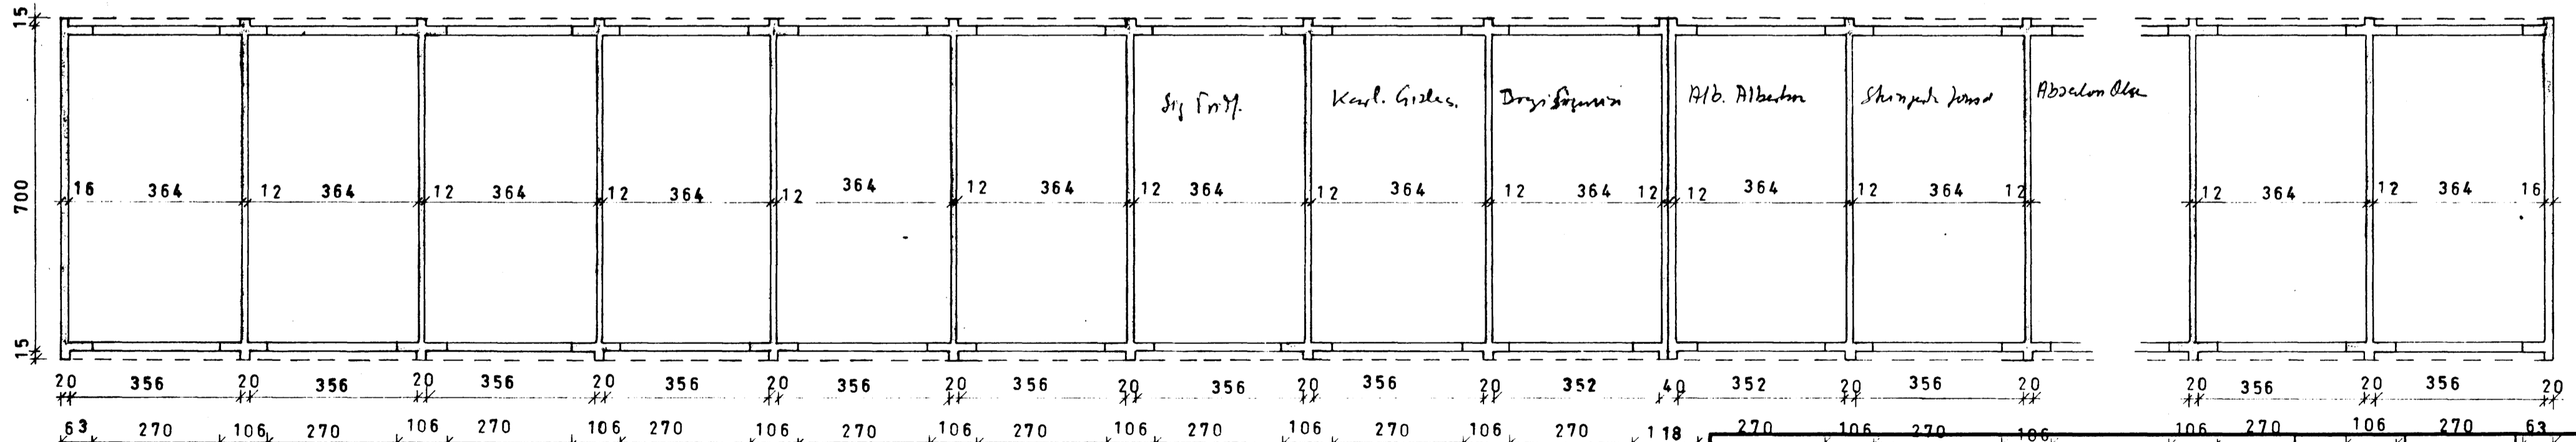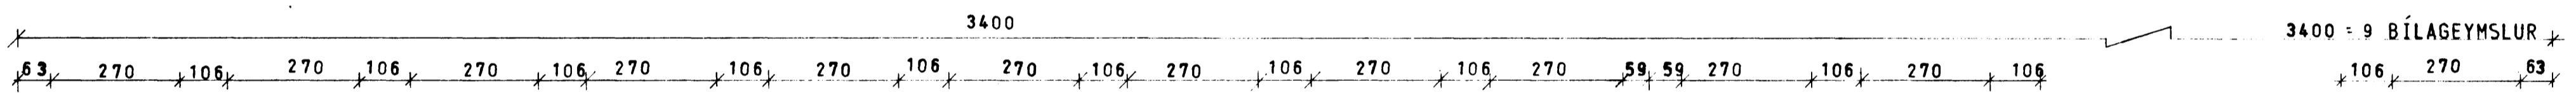

GRUNNMYND 1:100

$26,4m^2 \times 18 = 475,2m^2$  <sup>476m<sup>2</sup></sup>  
 $68,8m^2 \times 18 = 1238,4$  <sup>1238,0</sup>

|   |  |                               |                        |                 |
|---|--|-------------------------------|------------------------|-----------------|
| <b>ÁLFASKEIÐ 86 - 88</b>  |  | MÆLIKVARÐI<br>1:100<br>1:1000 | VERK<br>7721           | TEIKN NR<br>0.1 |
| <b>BÍLGEYMSLUR</b>  |  | Hannað: JB<br>Teiknað: JB     | Yfirfarið:<br>Samb: JB | DAGS<br>OKT 77  |
| JÓHANN GUNNAR BERGPÓRSSON VERKFR MVFI<br>STRANDGÖTU 11 — HAFNARFIRDI — SÍMI 53315 |  | BREYTT                        |                        |                 |