


Alfaskeið nr. 90 & 92, Hafnarfirði.
Bílegingarskrá, afstöðumynd, mál. 1:500.

Samþykkt á fundi bygginga-
nefndar þ. 19. 8 1975
BYGGINGAFULLTRÚINN
Í HAFNARFIRÐI
G. Sigurðsson

*Verð álagðum byggð í
ífernum stærðum þess
sem byggð er
f.h.*

Alfaskeið

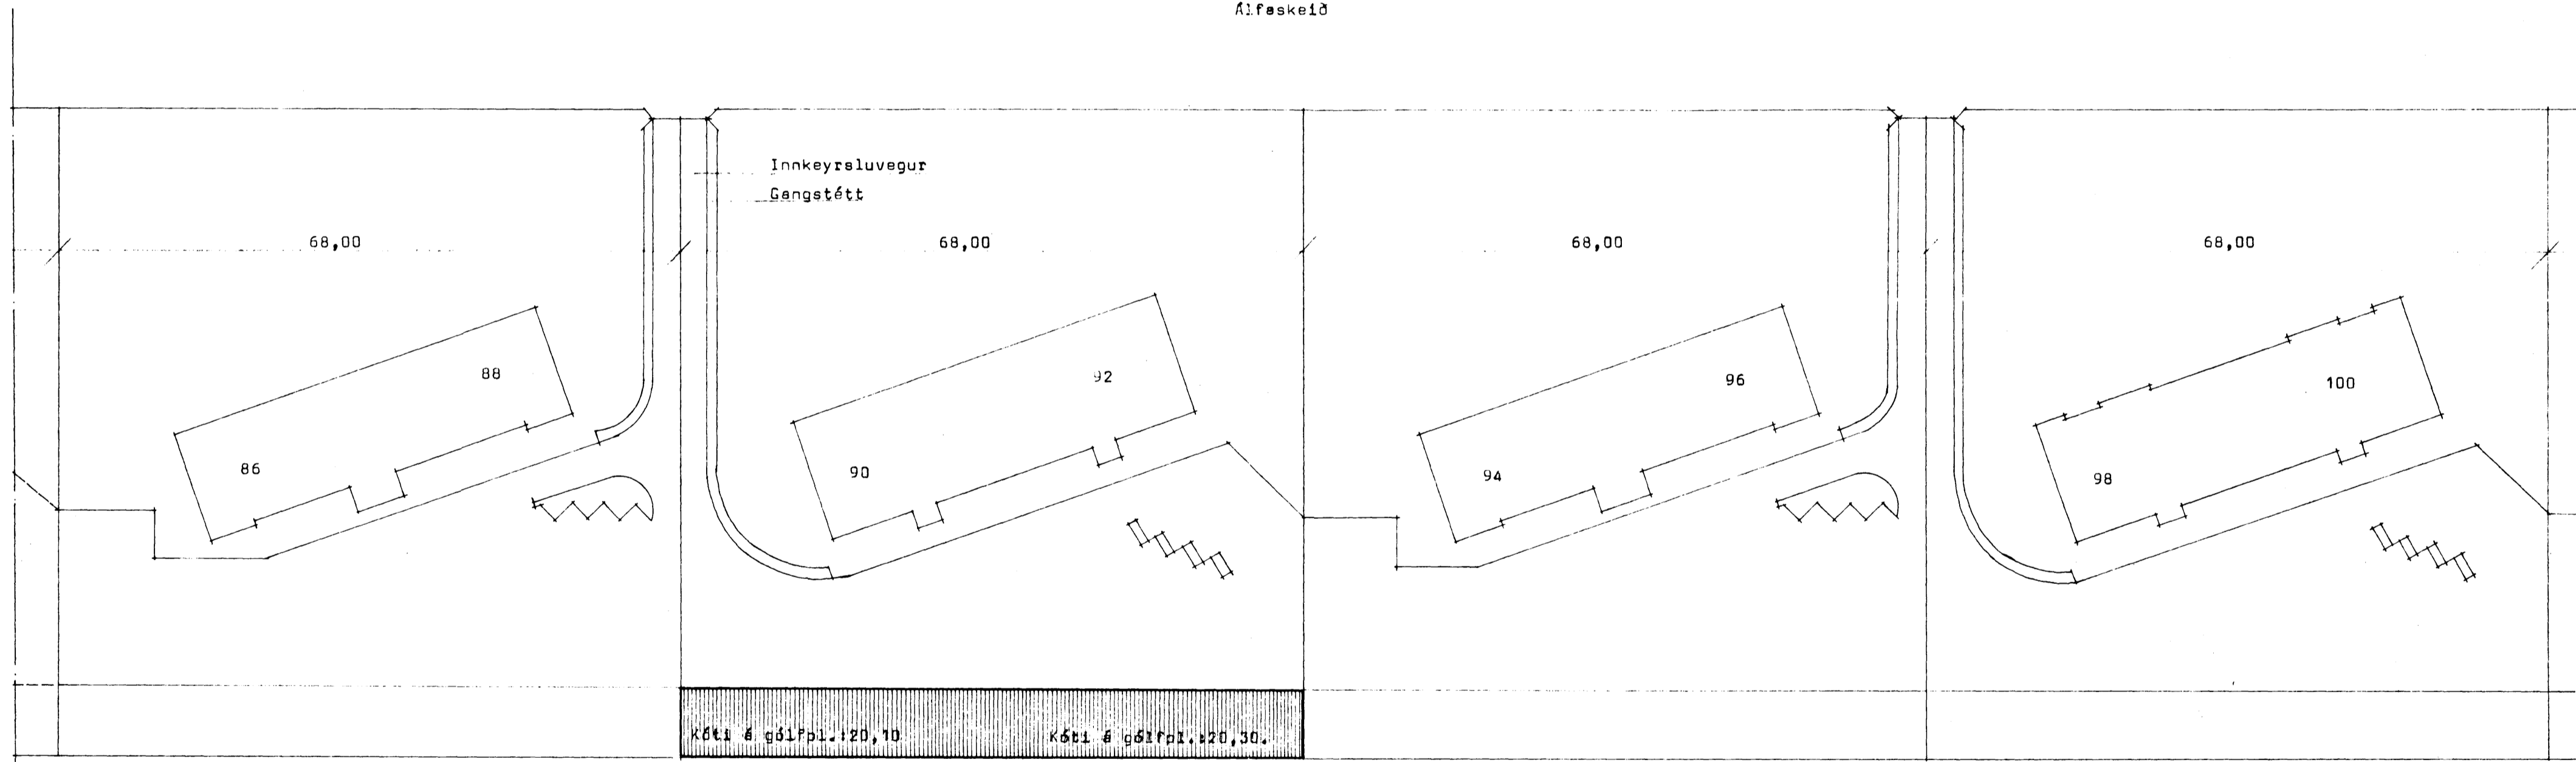

Reykjavík í júlímán. 1975

Reykjavík