ÁLFASKEIÐ NR. 90&92 HAFNARFIRÐI MÁL 1:100

...þykkt á fundi bygginga-
nefndar þ. 3/11 1965
BYGGINGAFULLTRÚINN
HAFNARFIRÐI

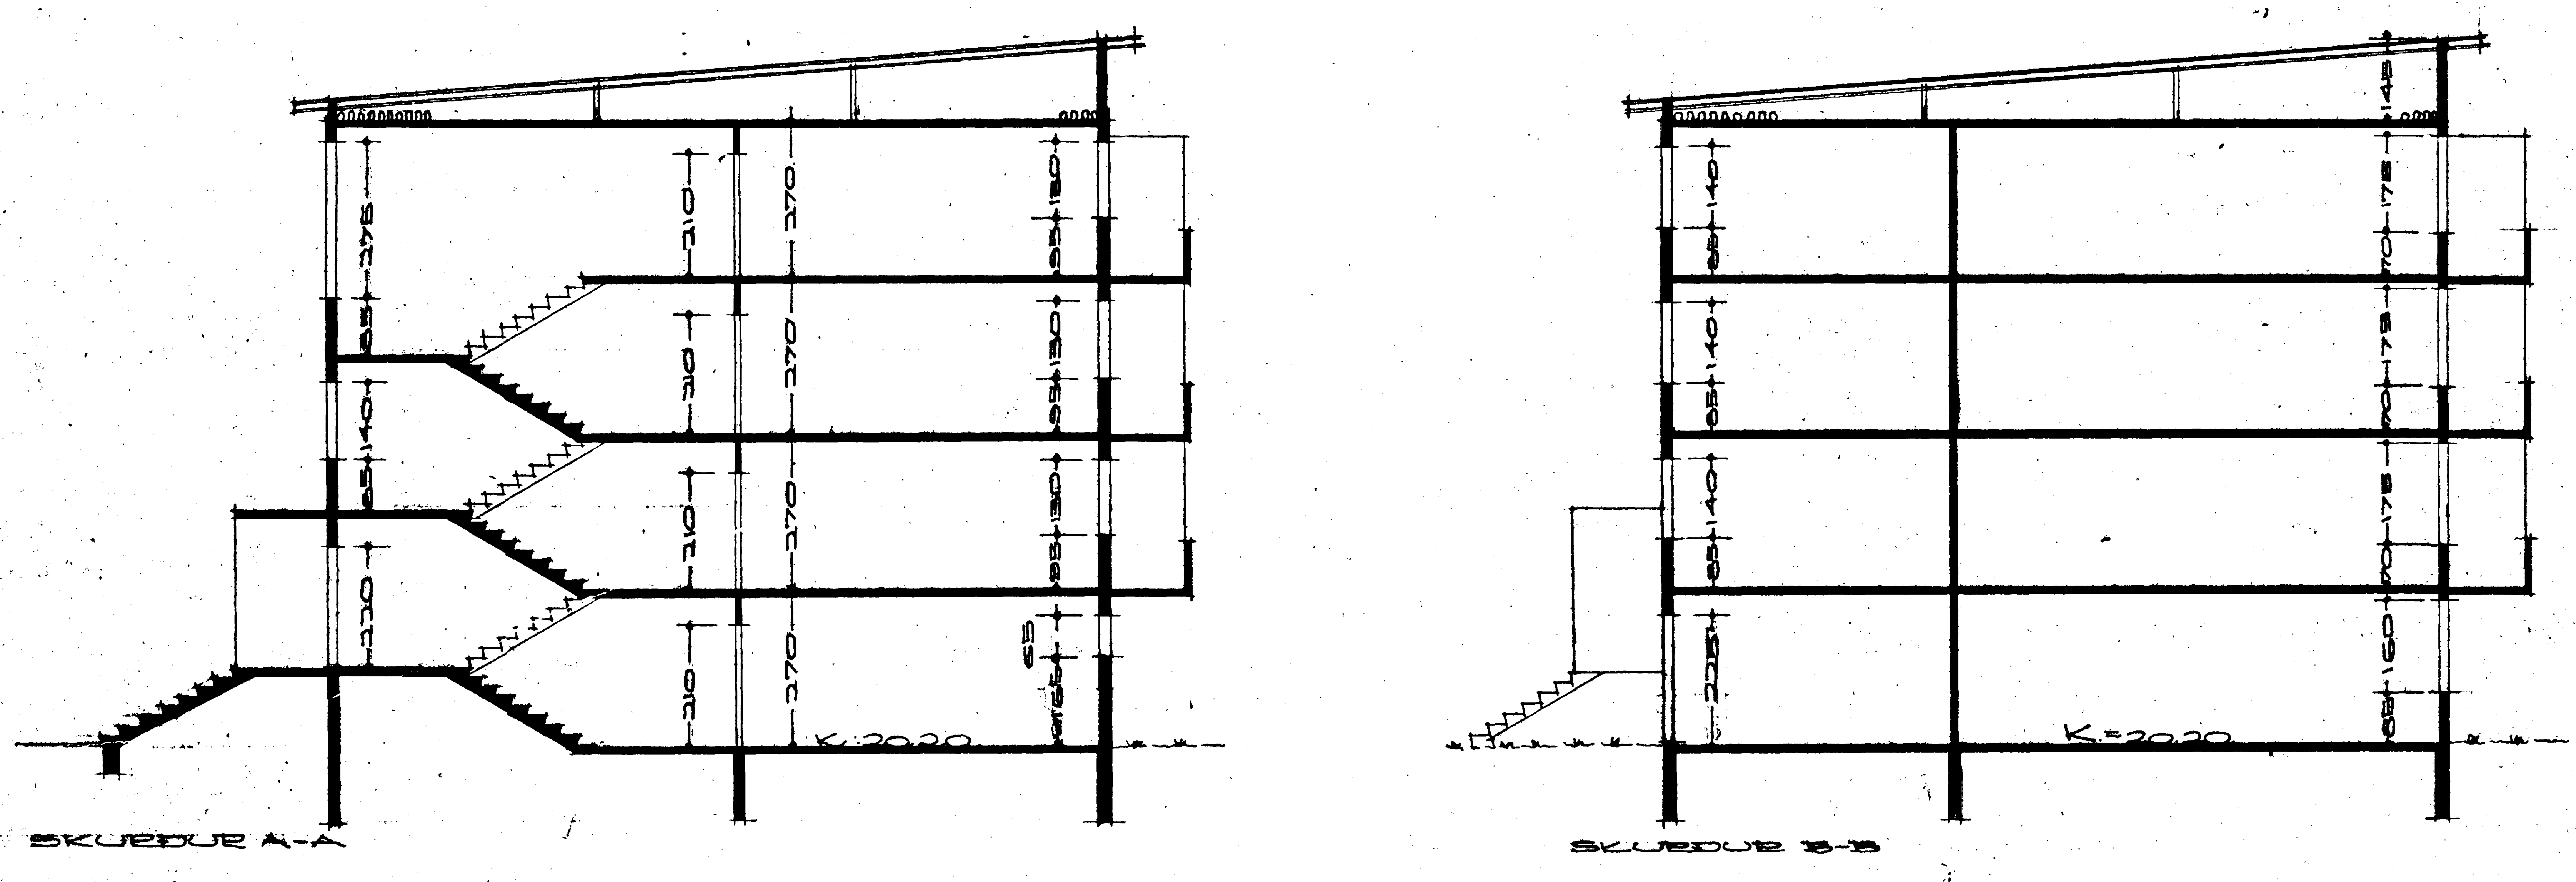


G.-NR. 1-3.H.T.H. 5.1 M²
G.-NR. 2-3.H.T.V. 5.1 M²
G.NR. 3-2.H.T.H. 5.1 M²
G.NR. 4-2.H.T.V. 5.2 M²
G.NR. 5-1.H.T.H. 5.2 M²
G.NR. 6-1.H.T.V. 5.2 M²
G.NR. 7 KJALLARI 5.2 M²
G.NR. 8-3.H.M. 4.4 M²
G.NR. 9. 2.H.M. 4.6 M²
G.NR. 10 1.H.M. 4.6 M²
G.NR. 11. 3.H.M. 4.6 M²
G.NR. 12 2.H.M. 4.6 M²
G.NR. 13 1 H.M. 4.4 M²
G.NR. 14 3.H.T.H. 5.2 M²
G.NR. 15 3.H.T.V. 5.2 M²
G.NR. 16 2.H.T.H. 5.2 M²
G.NR. 17 2.H.T.V. 5.2 M²
G.NR. 18 1.H.T.H. 5.1 M²
G.NR. 19 1.H.T.V. 5.1 M²
G.NR. 20 KJALLARI 5.1 M²

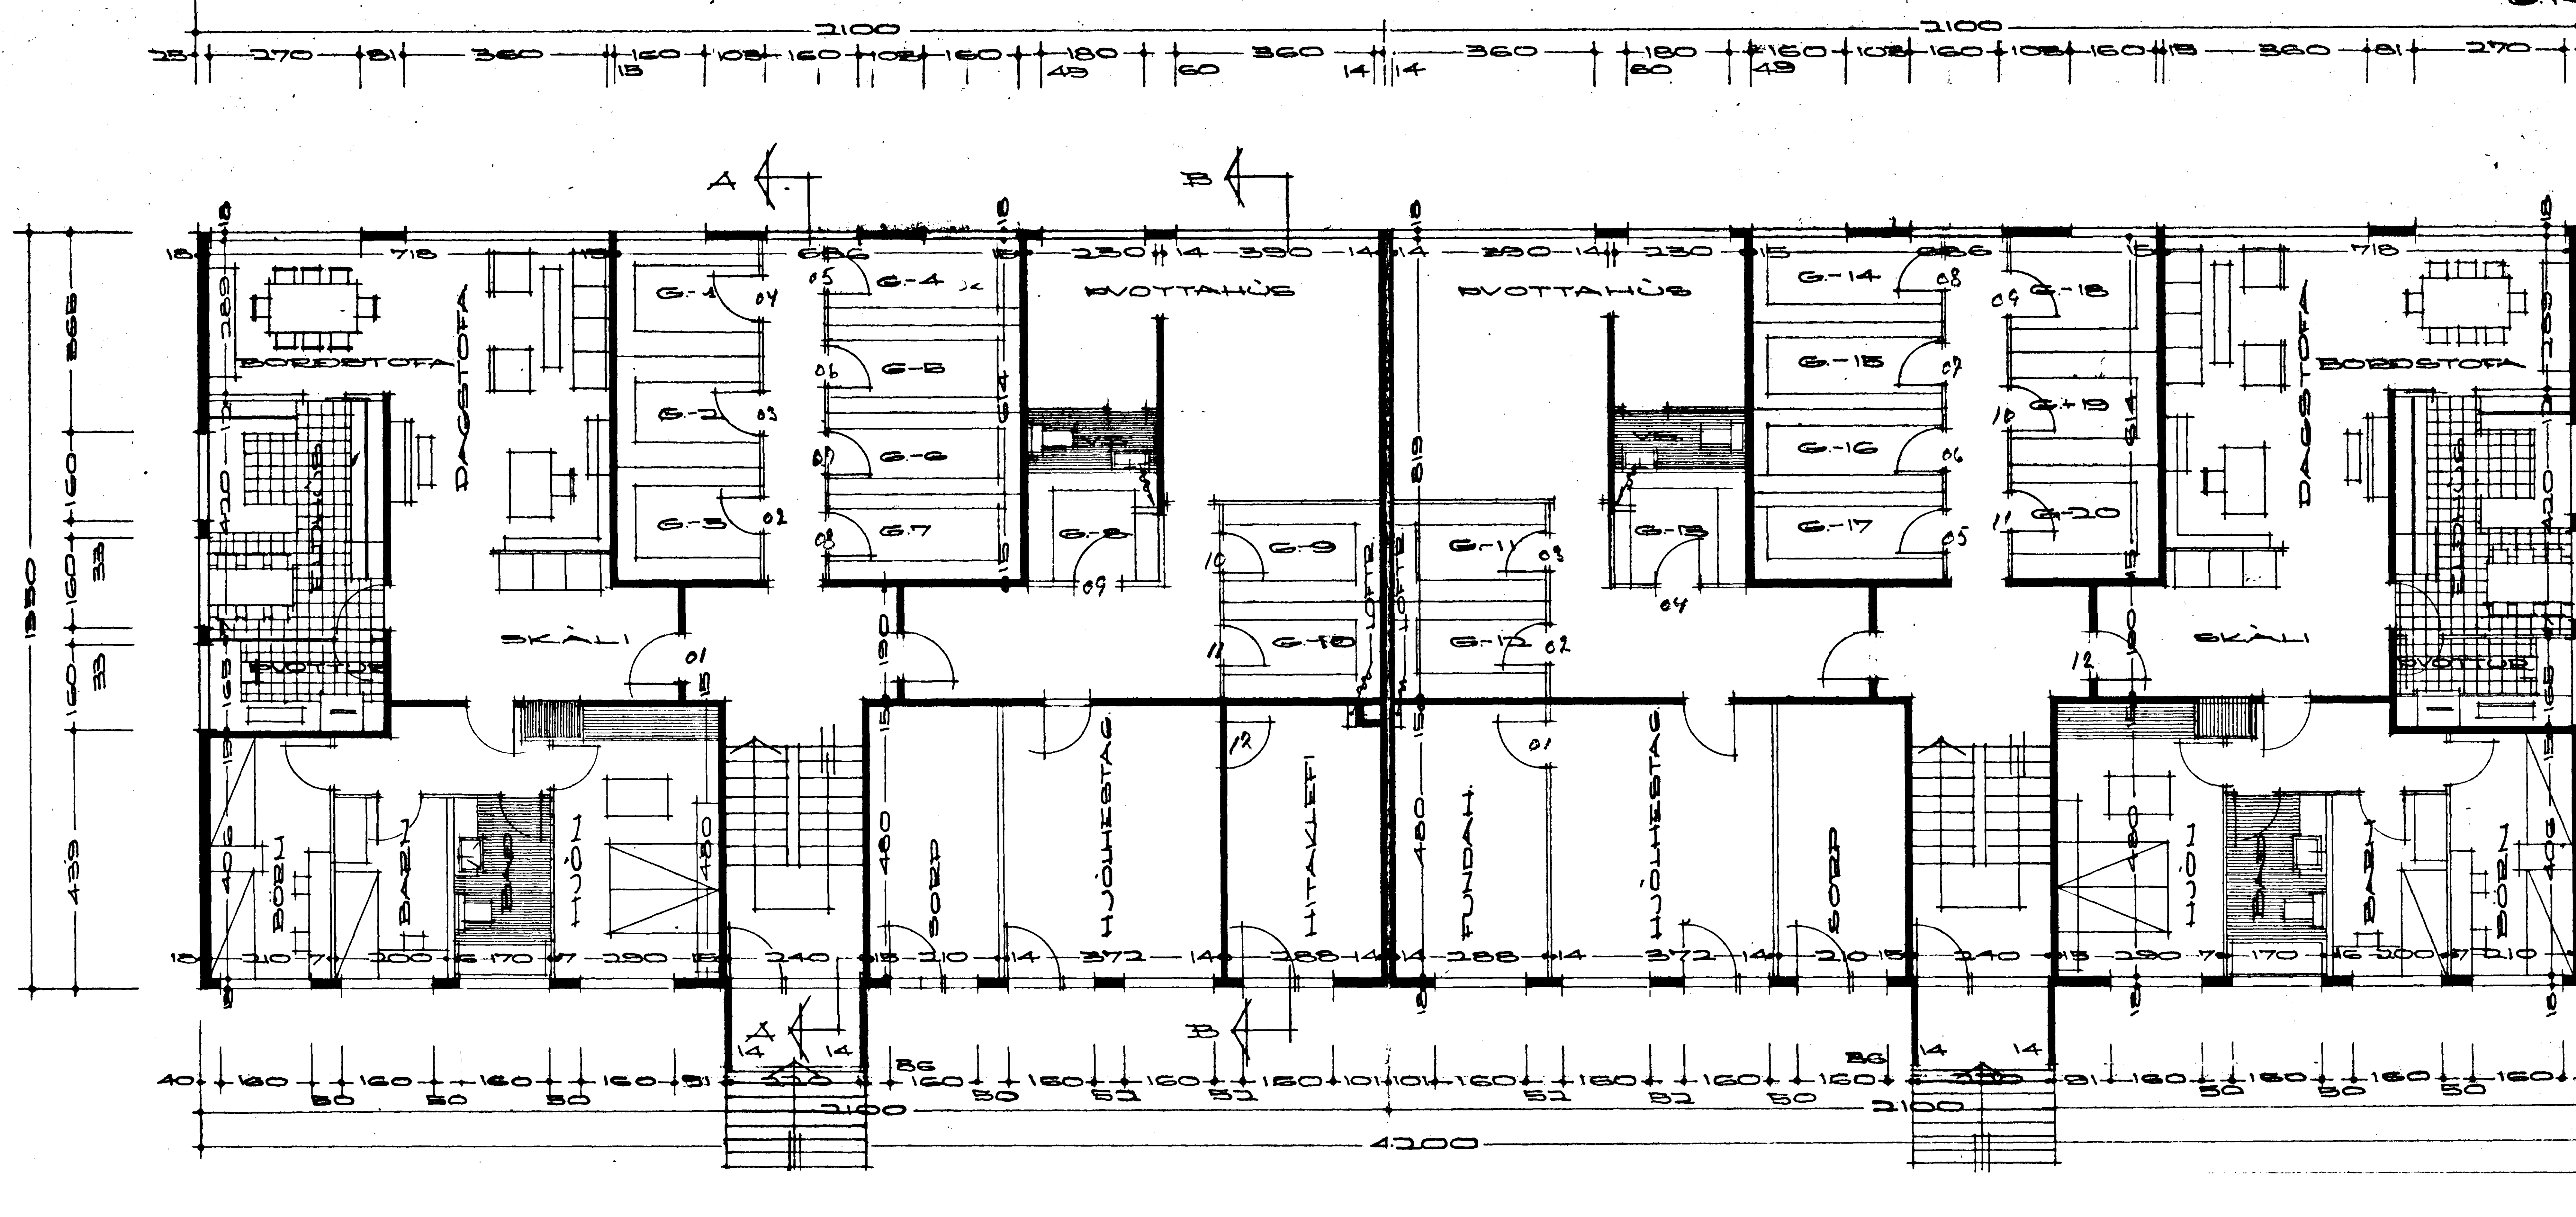


90 92

REYKJAVÍK 1 OKT. 65

Baldur Friðriksson

Eðvarð Guðmundsson