



UMBUNADUR RORA SKAL VERA  
SAMBÆRILEGUR VID FRAMLEIÐSLU  
BARKAR H.F. A HITAVEITURÖRUM

TENGIST MÆLAGRIND 'I KYNDIKLEFA 'I HÚSI  
— INNTAK SKAL VERA  
1 1/2"

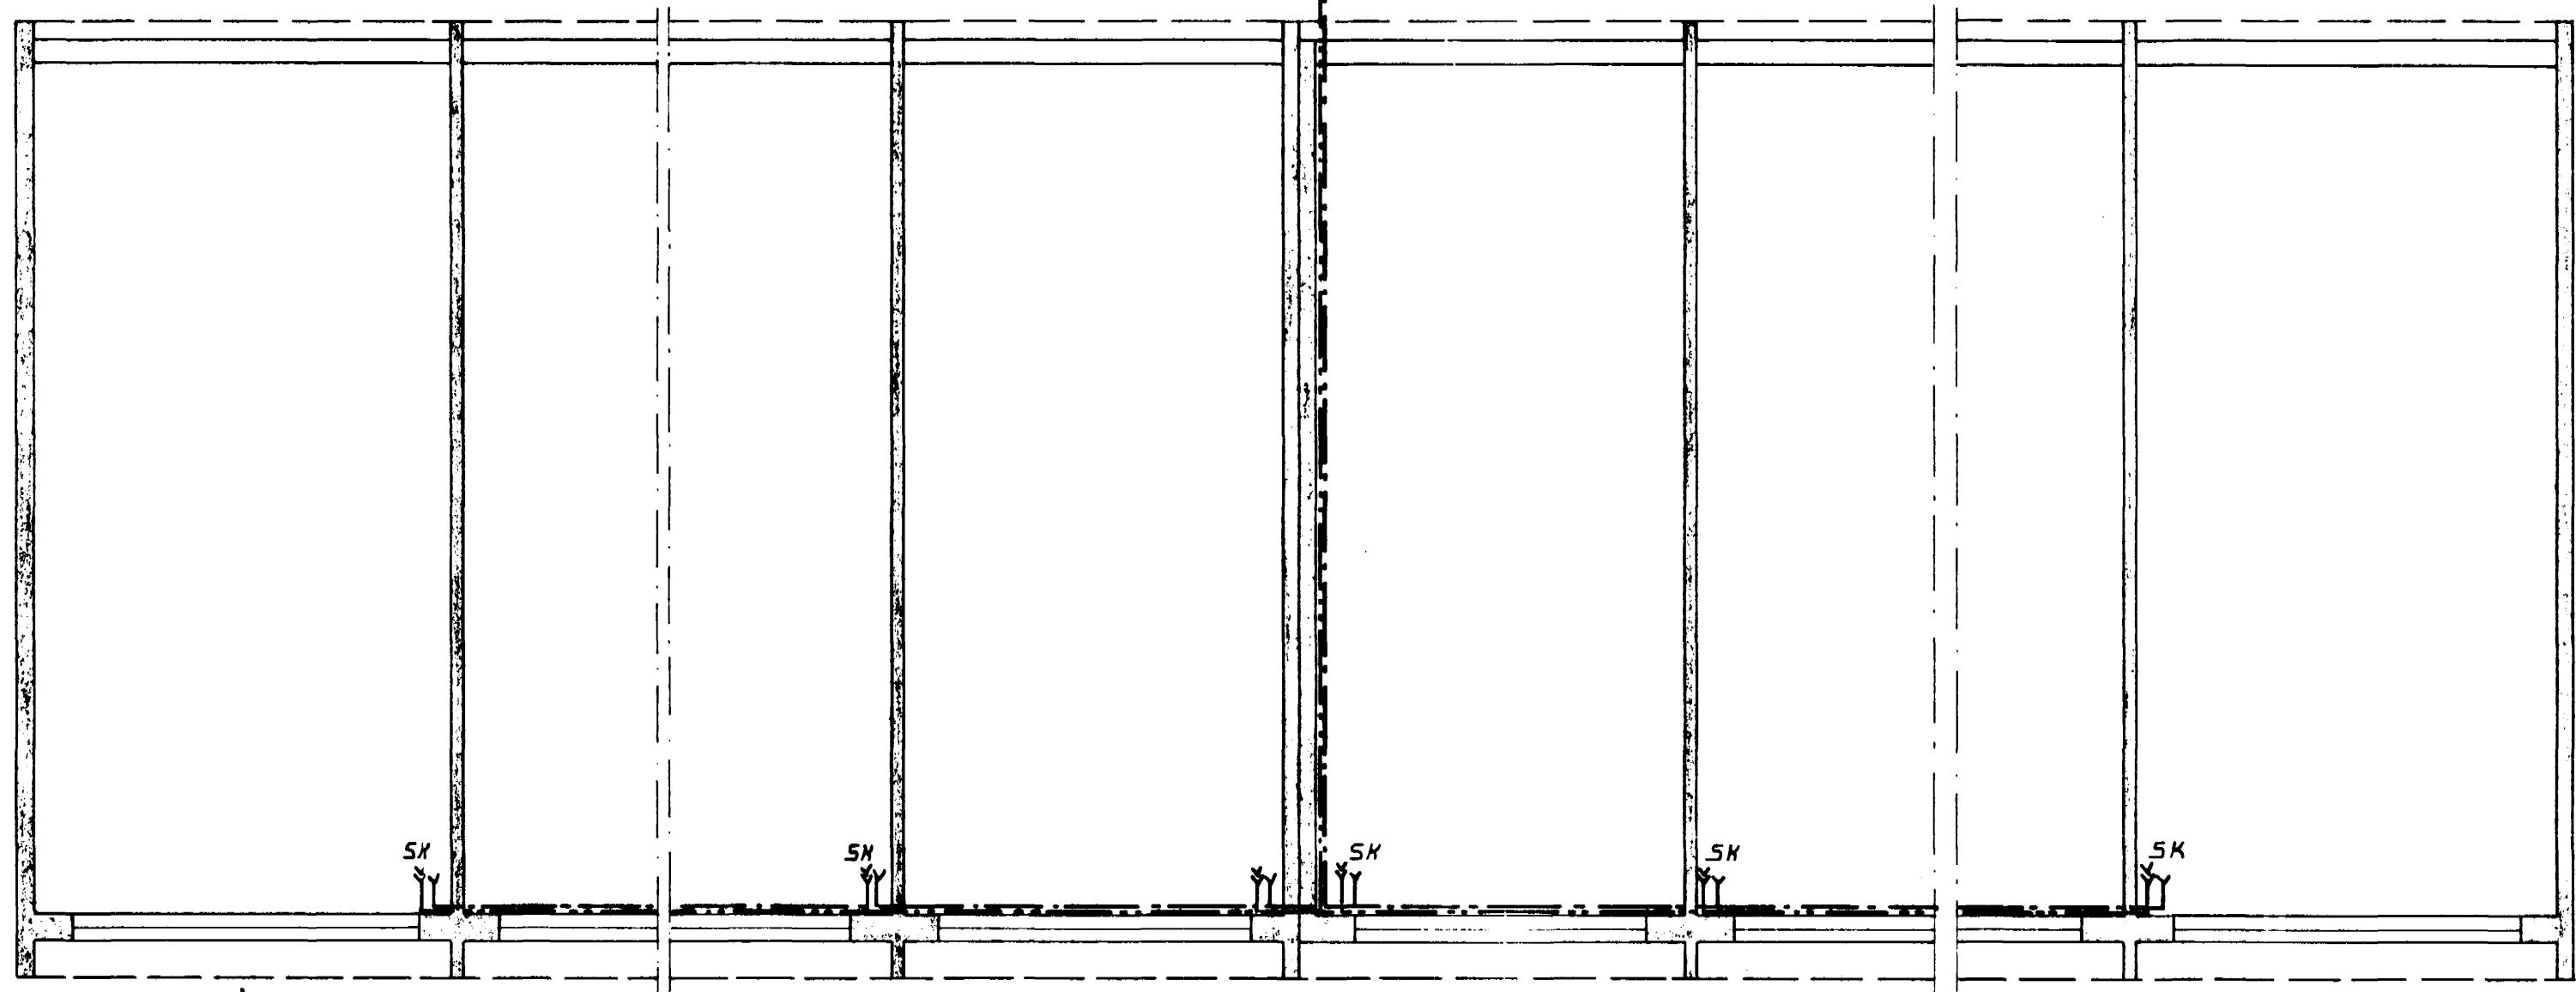

GRUNNMYND 1:50


ALFASKEIÐ

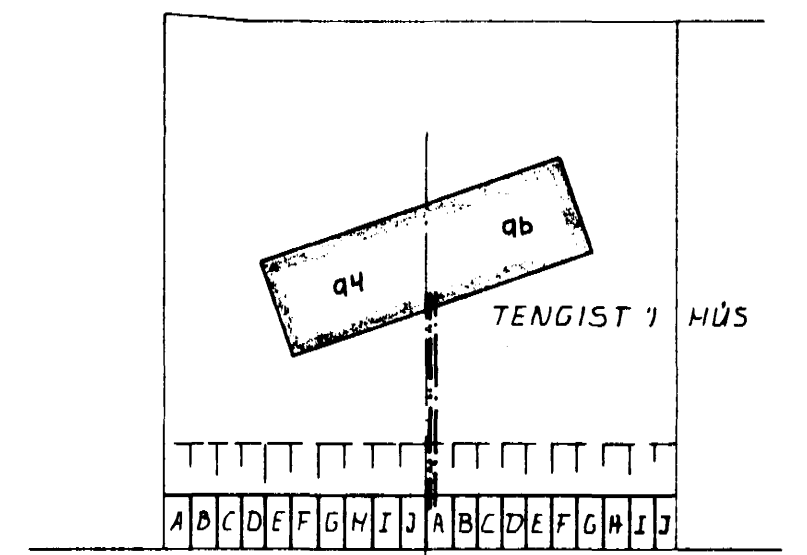


REYKJANESBRAUT

AFSTAÐA 1:1000

SVERLEIKI RORA SKAL MIÐAÐUR  
VID EFTIRFARANDI.

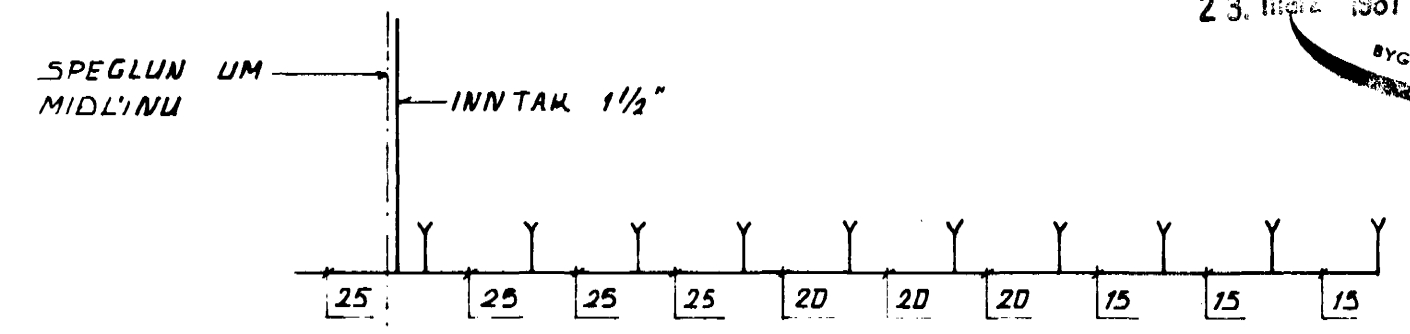

GILDIR BÆÐI FYRIR HEITT OG KALT VATN.

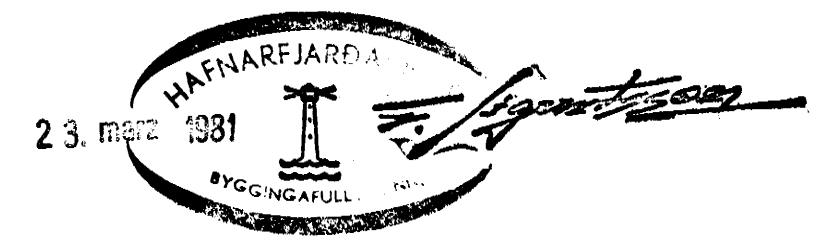

ALFASKEIÐ 94-96	MÆLIKVARÐI 1:1000 1:50	VERK 7701	TEIKN NR 1.4
VATNSLÖGN - BILSKÜRAR.	Hanna Teiknað	Yfirlitarið. Samb.	DAGS MARS '81.
JÓHANN GUNNAR BERGPÓRSSON VERKFR MVFI STRANDGÖTU 11 - HAFNARFIRÐI - SÍMI 53315	BREYTT		