



ÁLFASKEIÐ 94-96

Samþykkt á fundi bygginga-
nefndar þ. 11.12.1965

BYGGINGAFULTRJUNN
HAFNARFIRÐI

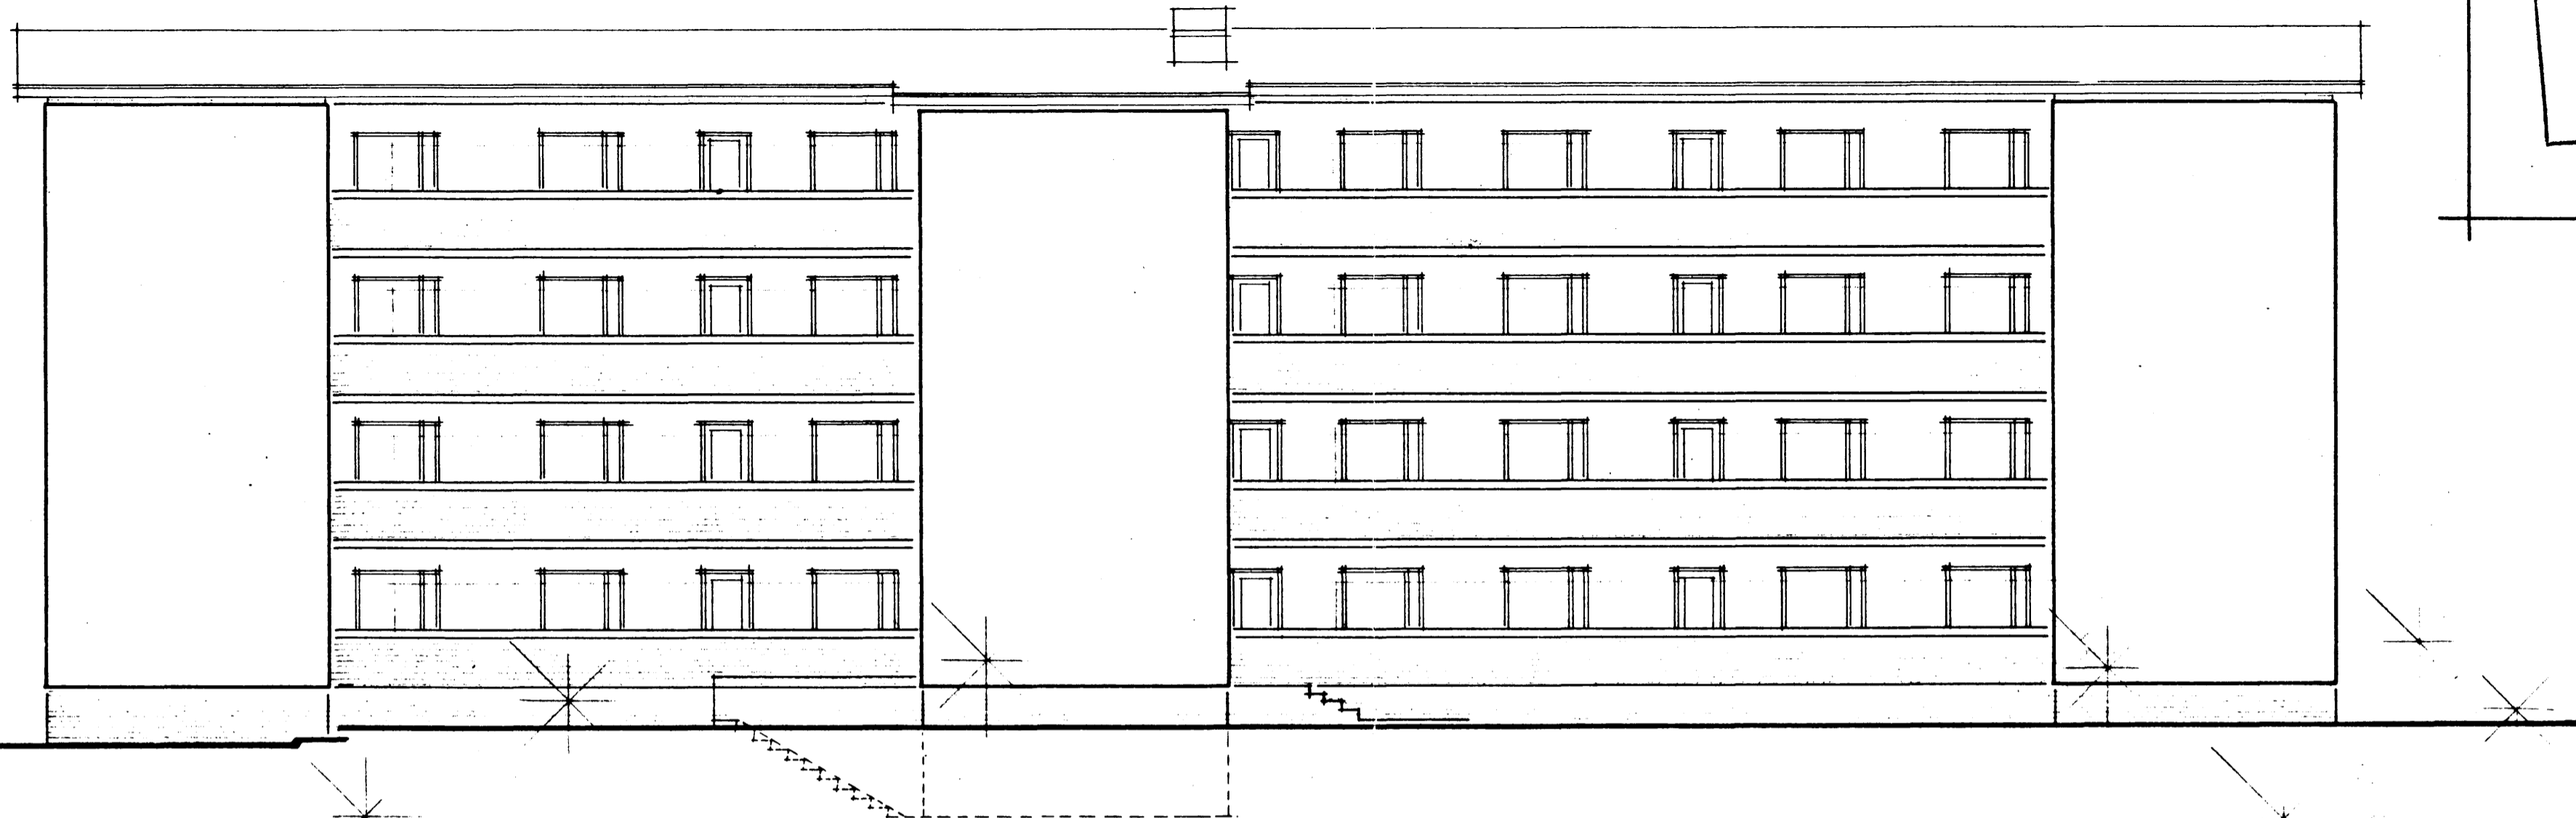

AUSTUR

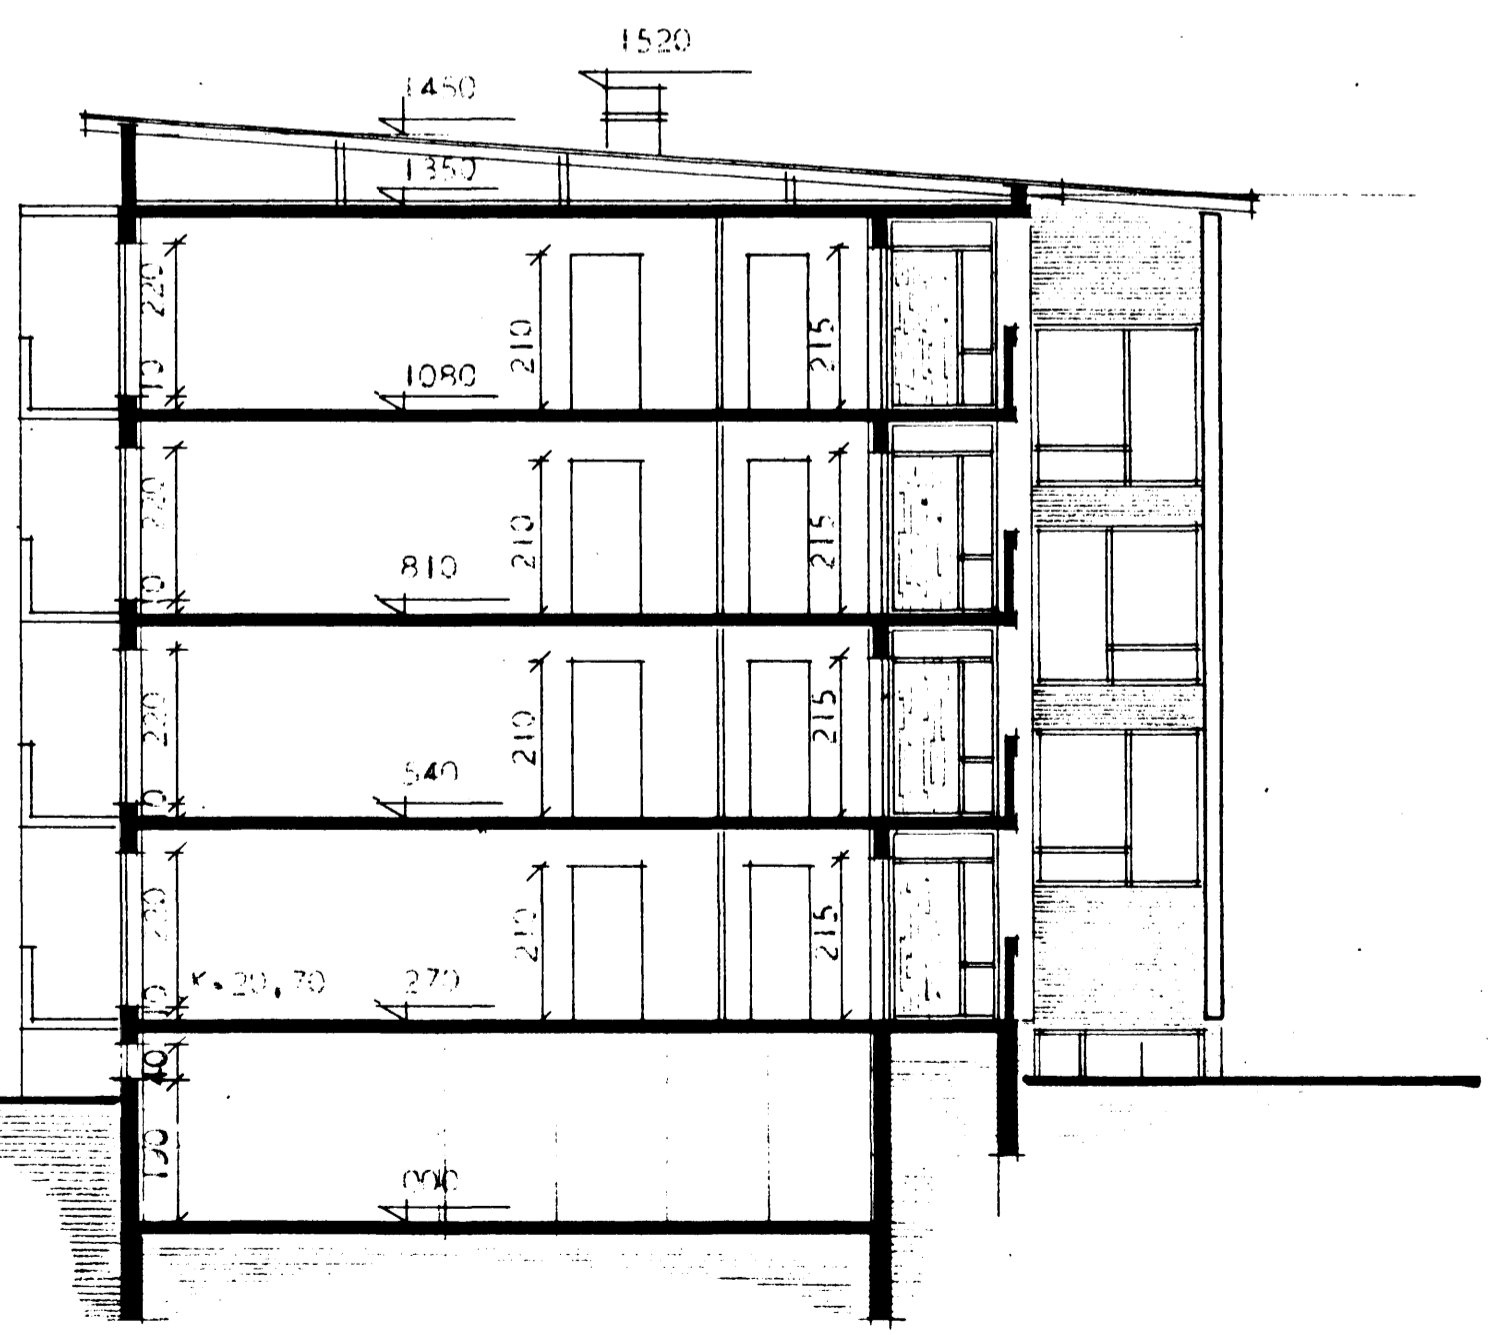

SNEIÐING

HÍSNÆÐISMÁLASTOFNIN RÍKSINS

ÁTILITSMYND OG
SNEIÐING,
MÁL 1:100

FRÓÐGÆÐIS
VERK

319

BLAD NR. 4
MÁJ, 1965

H. Gunnarsson
Stjórnun