



Samþykkt á fundi bygginga-
næfndar þ. 17. 1964

BYGGINGAFULLTRÚINN
I HAFNARFIRÐI
Stuard.

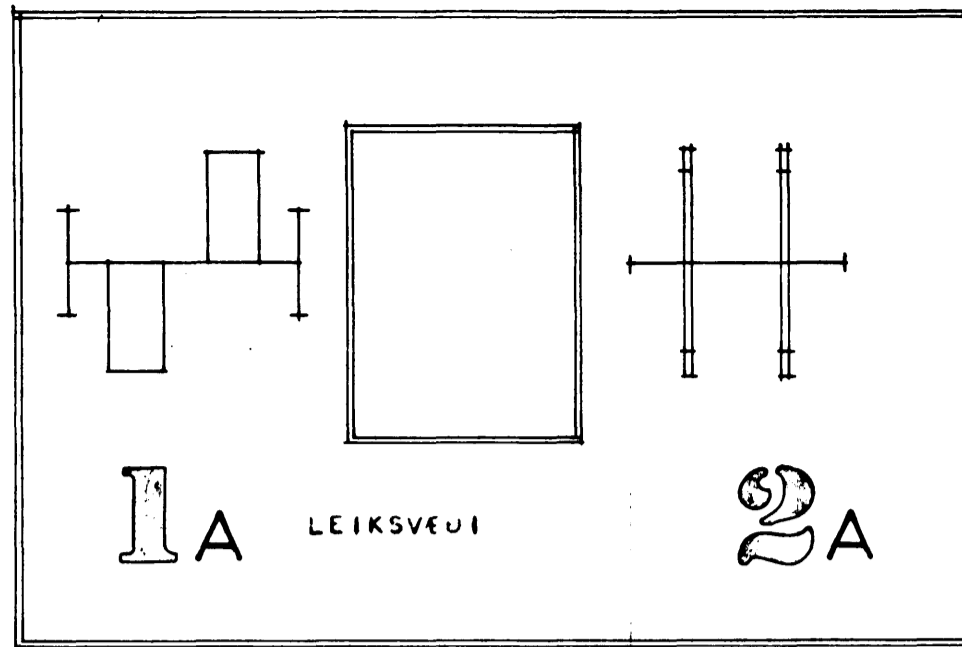

5

4200

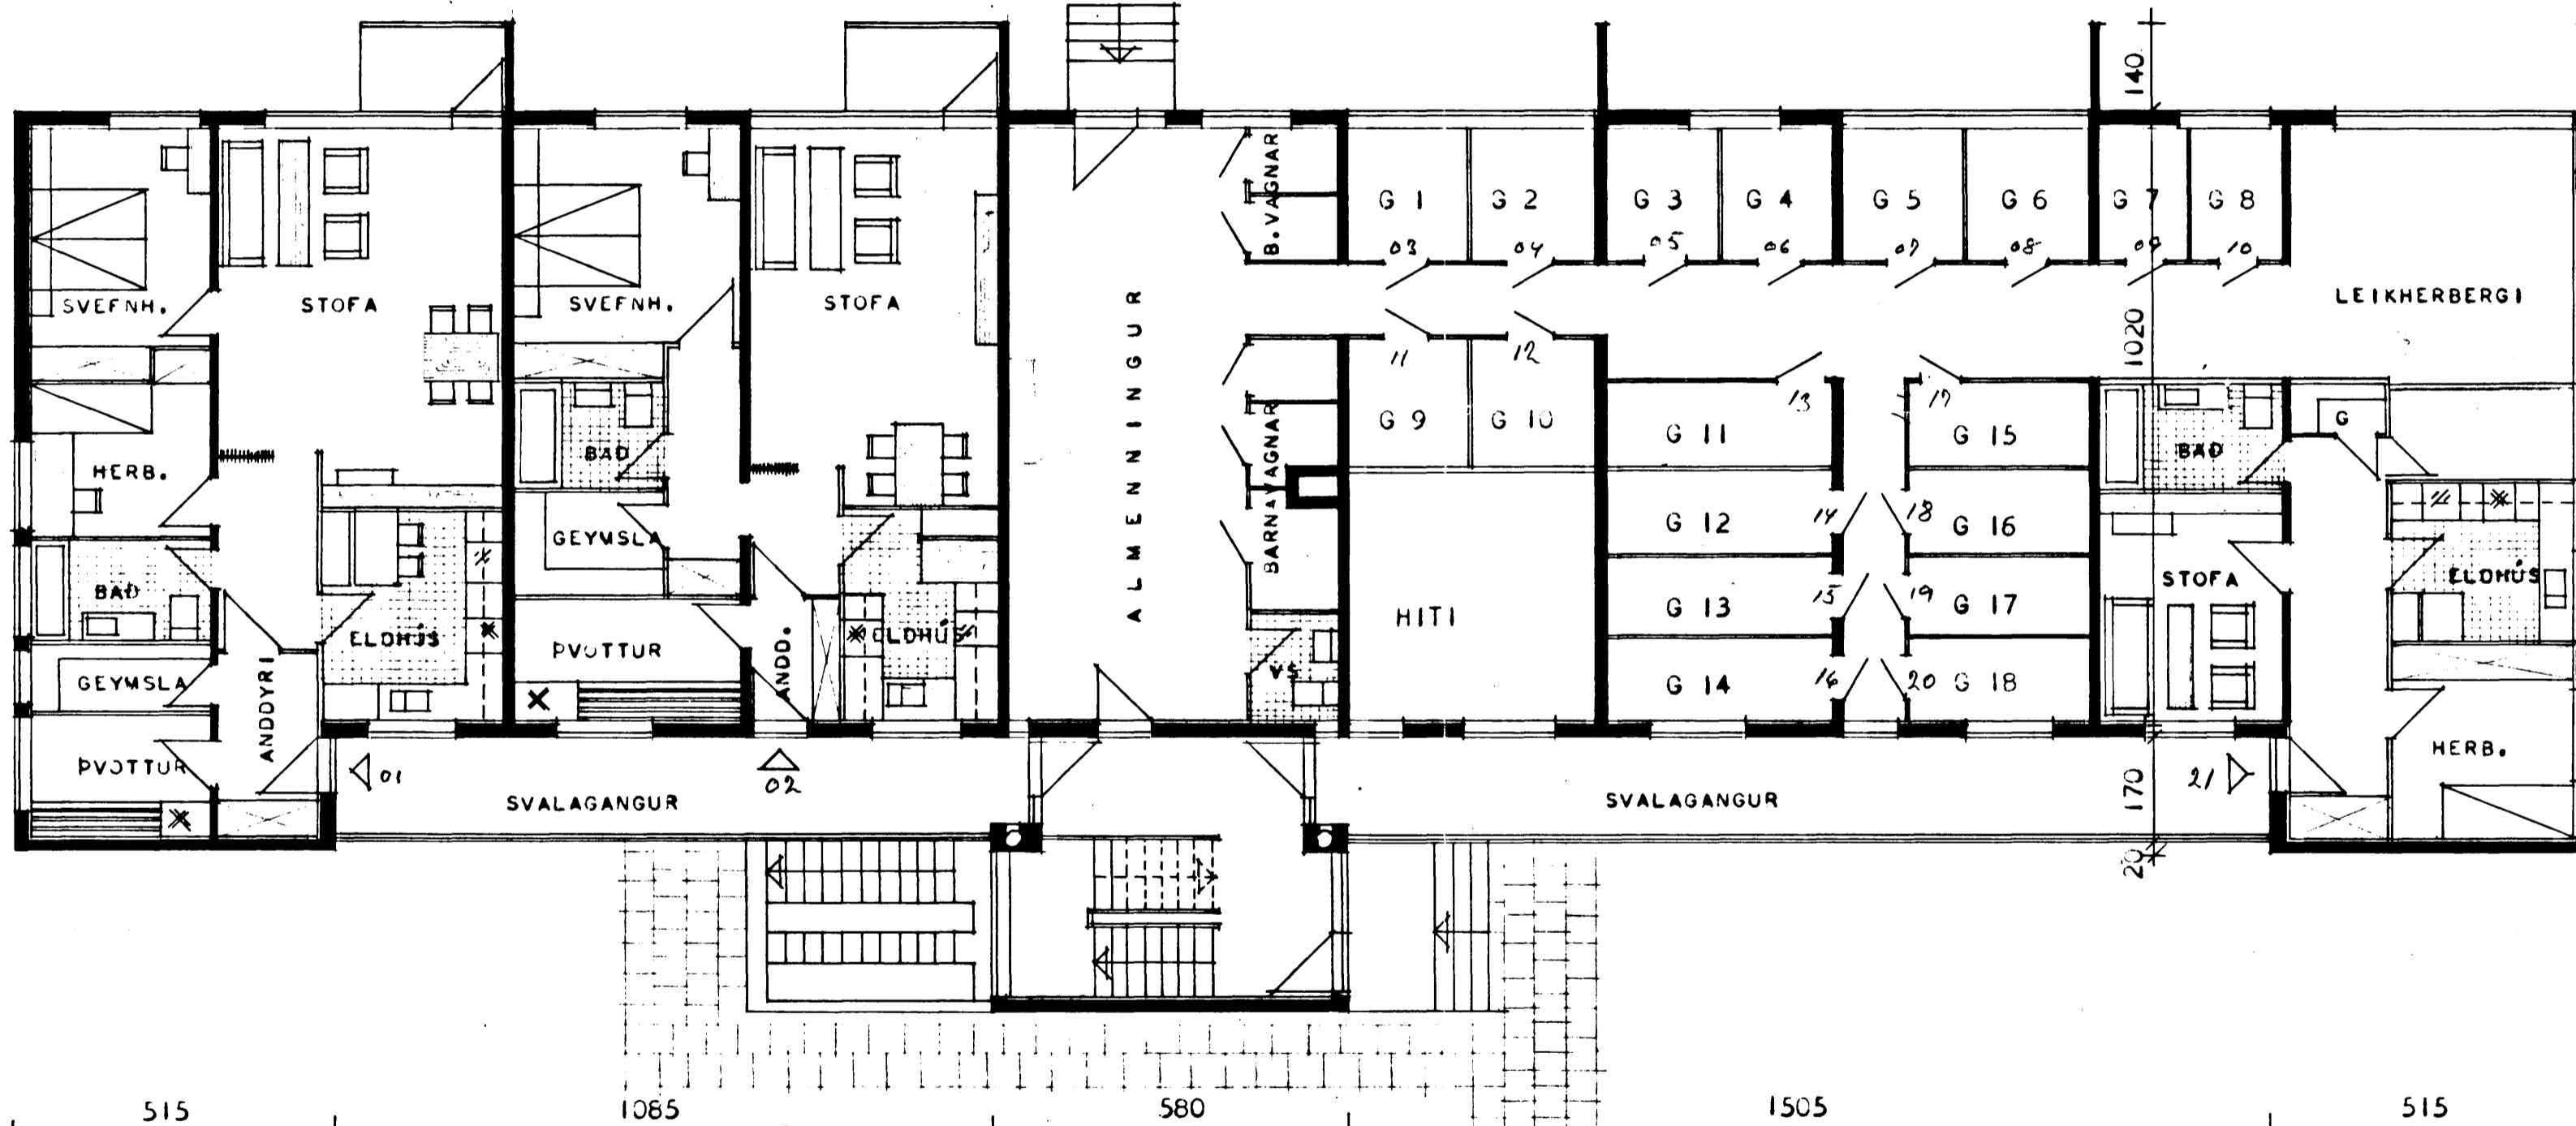

GRUNNMYND I. HEDAR

GERÐ ÍBÚÐA	BRÚTTO FLATARMÁL	NETTO FLATARMÁL	FJÖLDI ÍBÚÐA
1 og 1 A	92,4 M ²	84,4 M ²	4
2 og 2 A	81,6 M ²	75,0 M ²	7
3	80,9 M ²	73,8 M ²	3
4 og 4 A	92,4 M ²	84,4 M ²	3
5	51,4 M ²	43,4 M ²	1

ALLS 18 ÍBÚÐIR

94-96

HÖSNÉÐISMÁLASTOFNUN RÍKISINS	
GRUNNMYND	FJÖLEYLISHÖS
MÁL 1:100	VERK NR. 317-1
	BLAD NR. I
	SEPT 1964
<i>Magnús Ingi Ingvarsson</i>	