



Samþykkt á fundi bygginga-
nefndar þ. 1. 12. 1965

BYGGINGAFLUTRÚNN
HAFNARFIRÐI


(pakkning 5/20766)

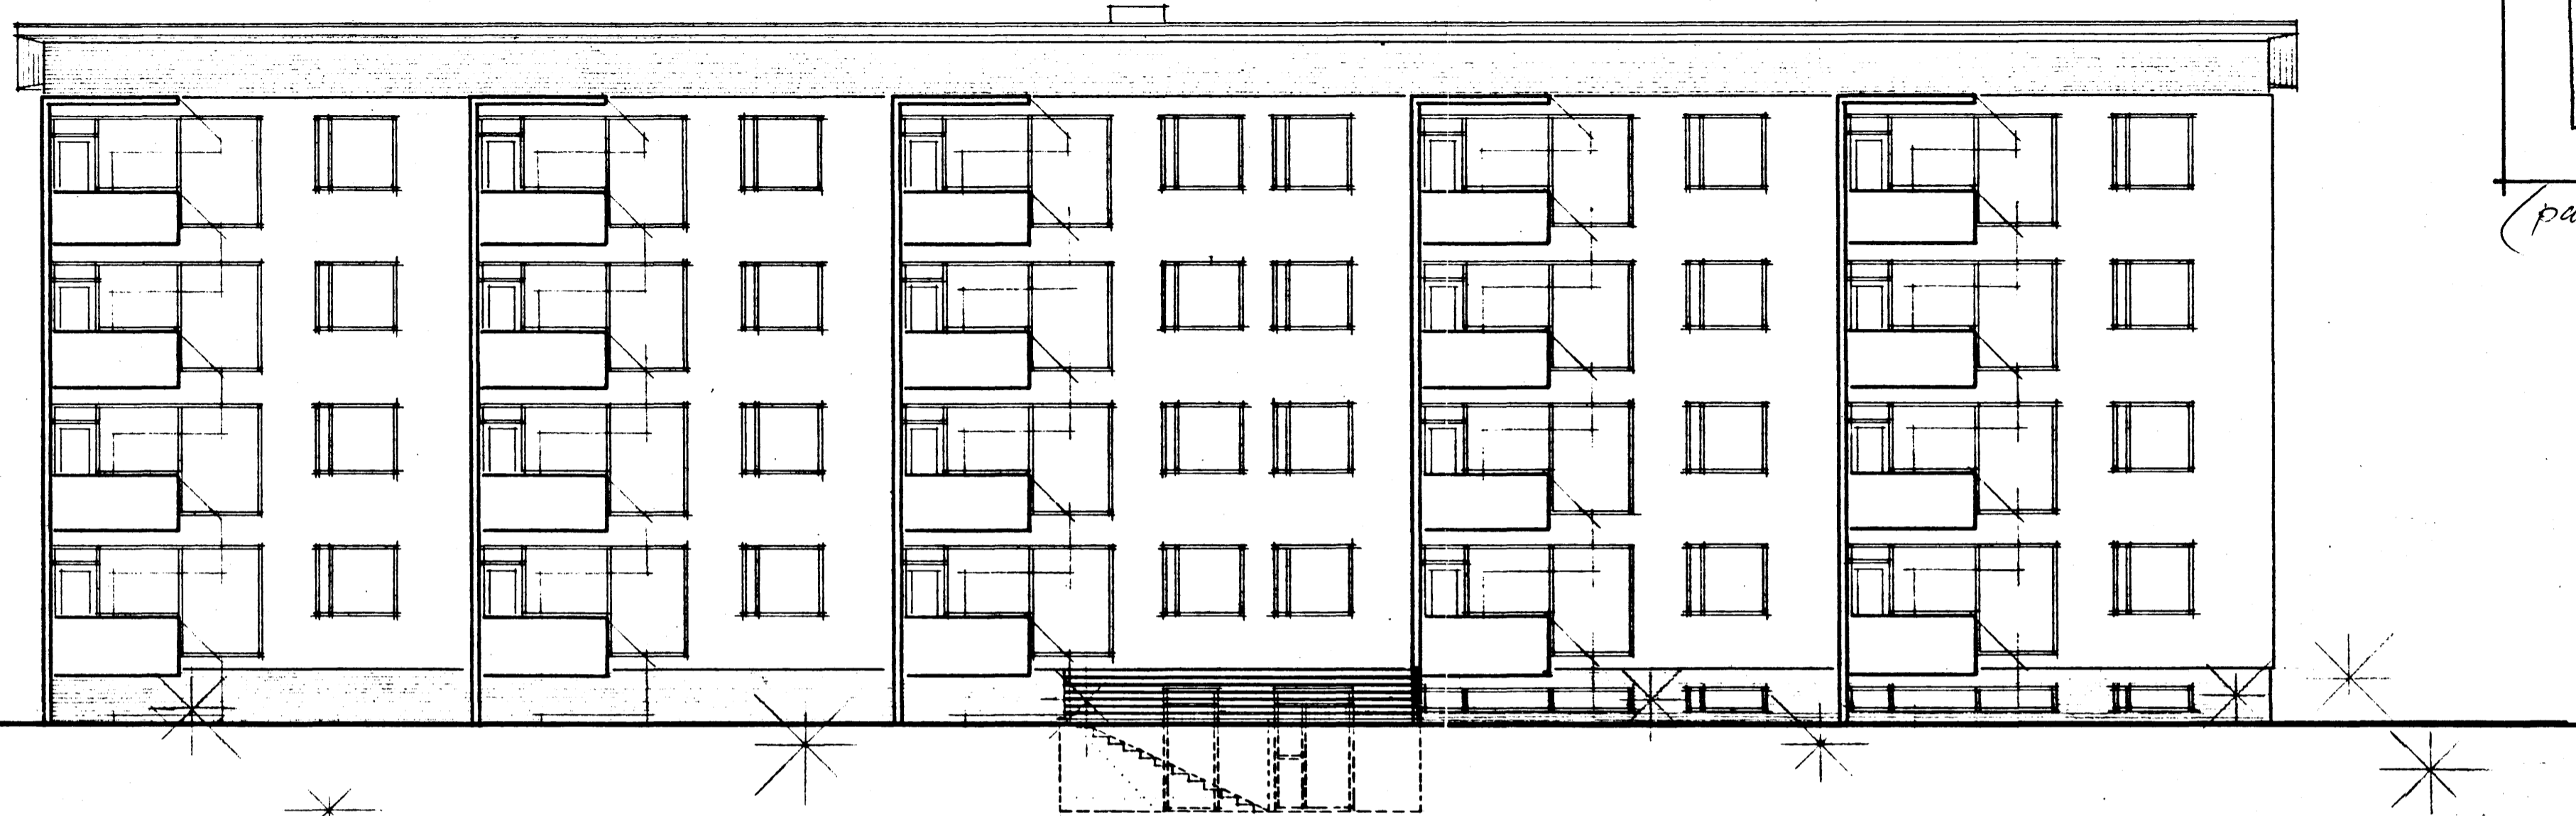

VESTUR

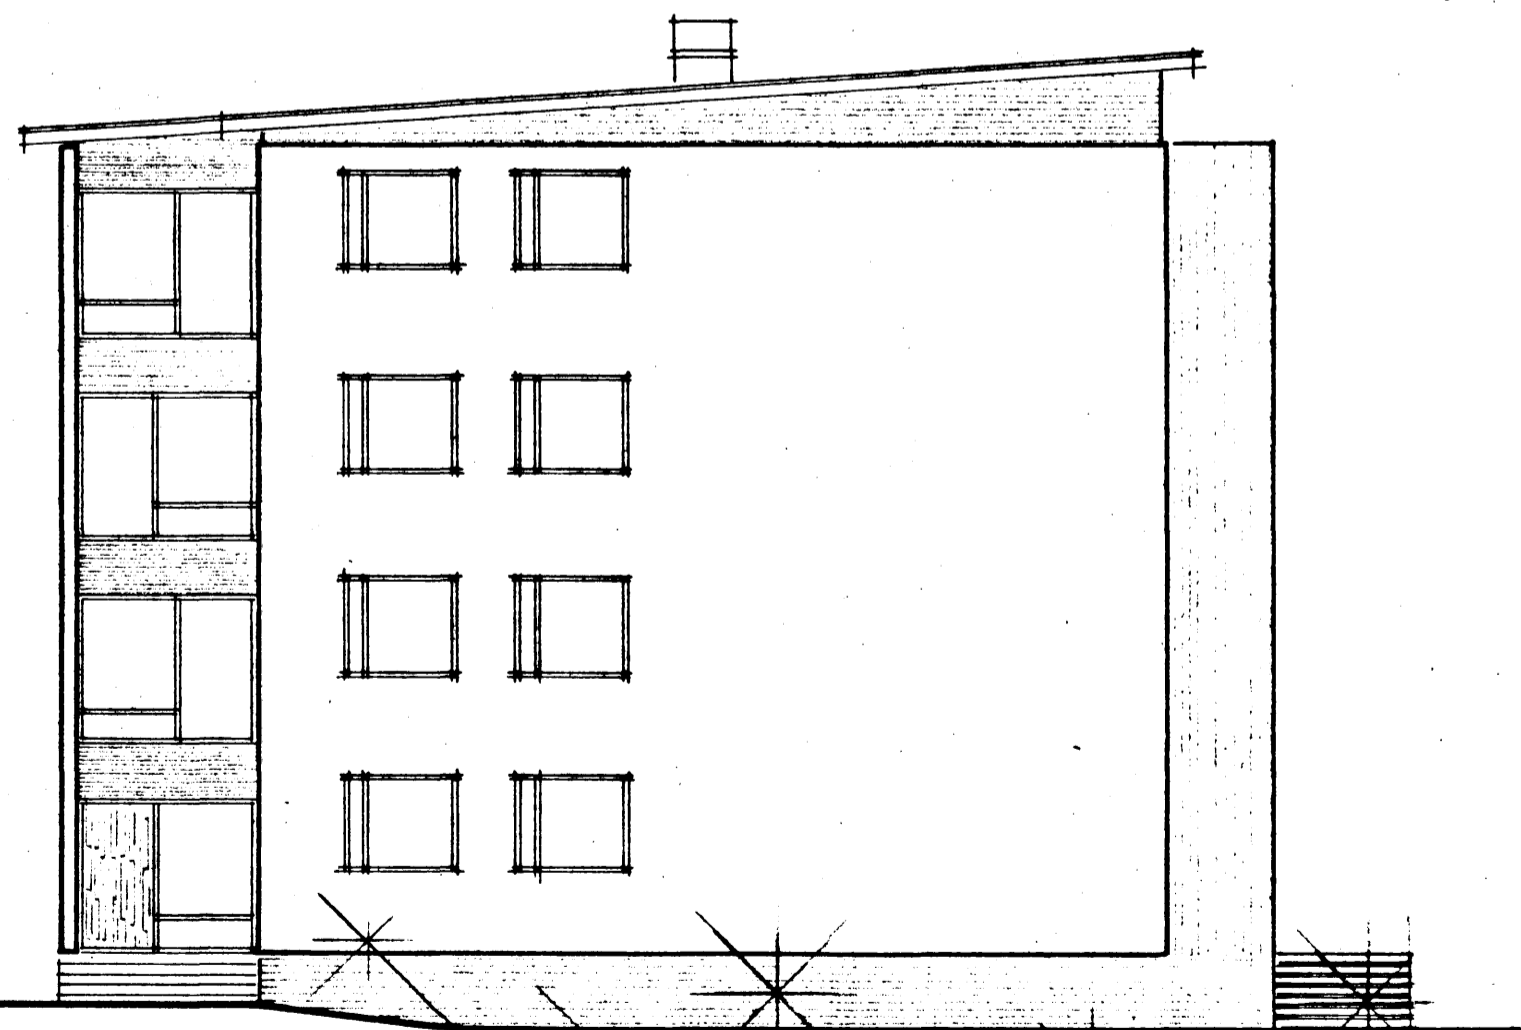

NORÐUR

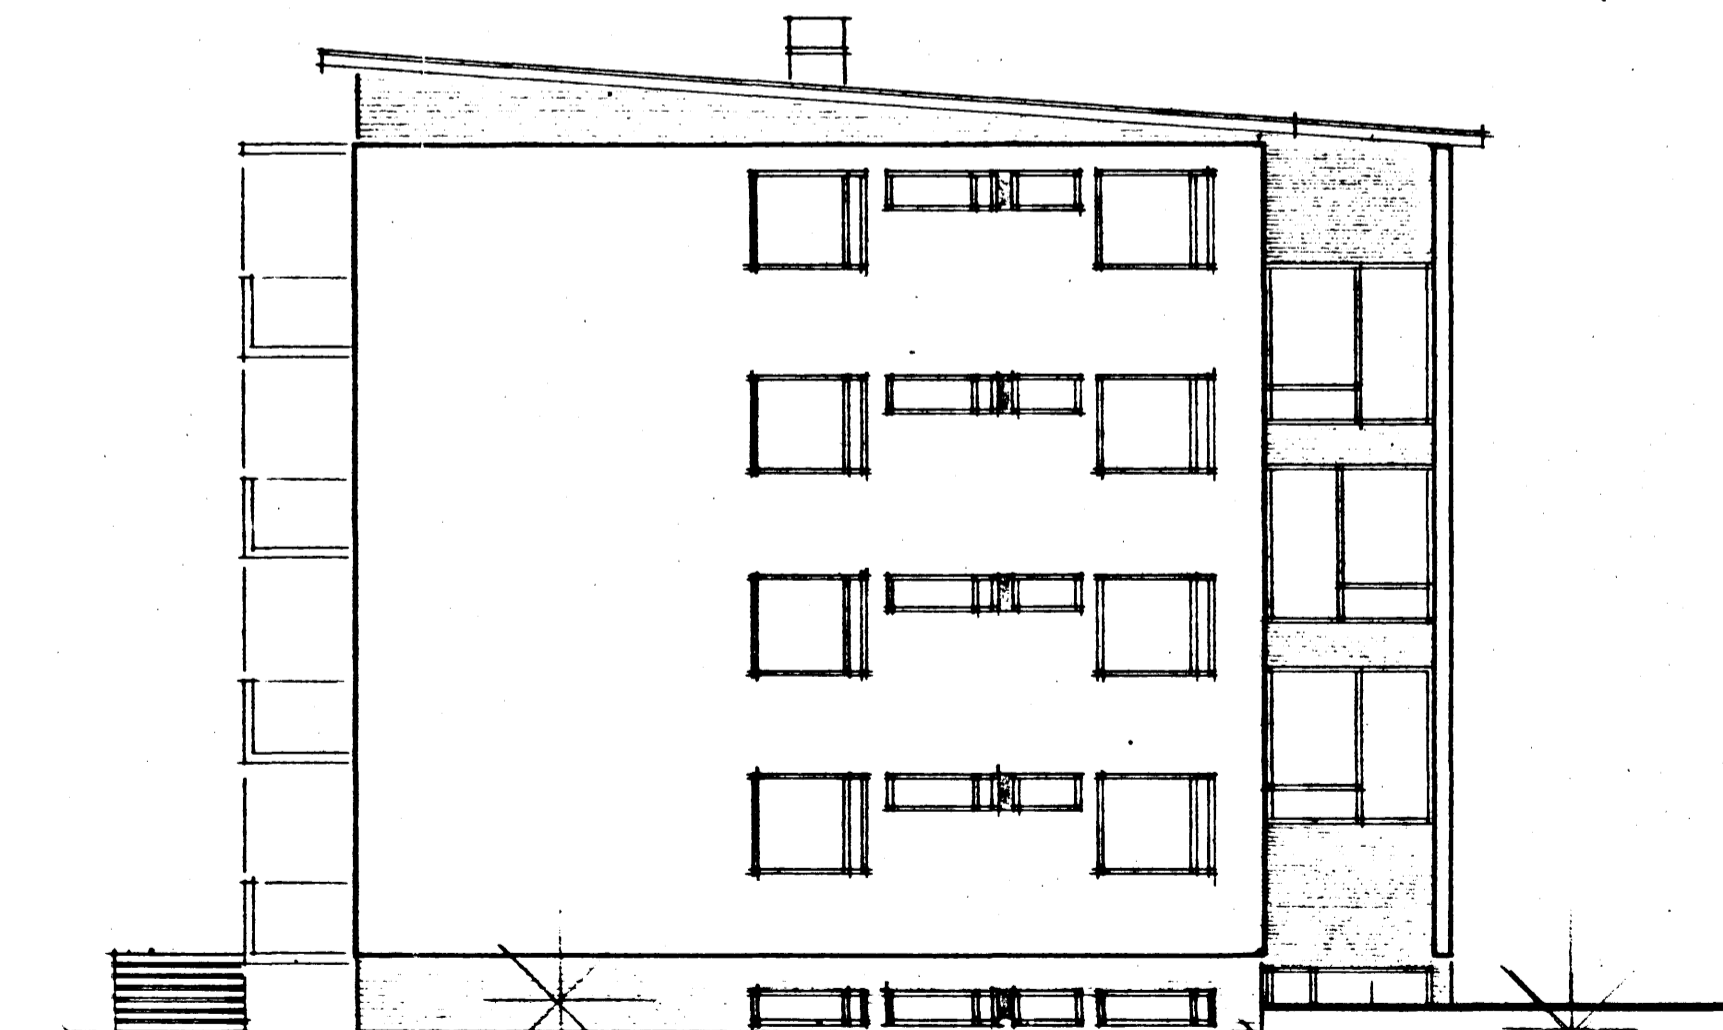

SUÐUR

ÞAKGERÐ EFTIR KRÖFU BYGGINGANEFNDAR

HÚSNÆÐISMÁLASTOFNUN RÍKISINS

ÓTLITSMYNDIR
MÁL 1:100

FJÖLBÝLISHÚS

VERK
319

BLAÐ NR 3
NÓV. 1965

Sigurður Guðmundsson
Hagur Þorgeirsson