



Sambýkkt þann
26. OKT. 1995

BP

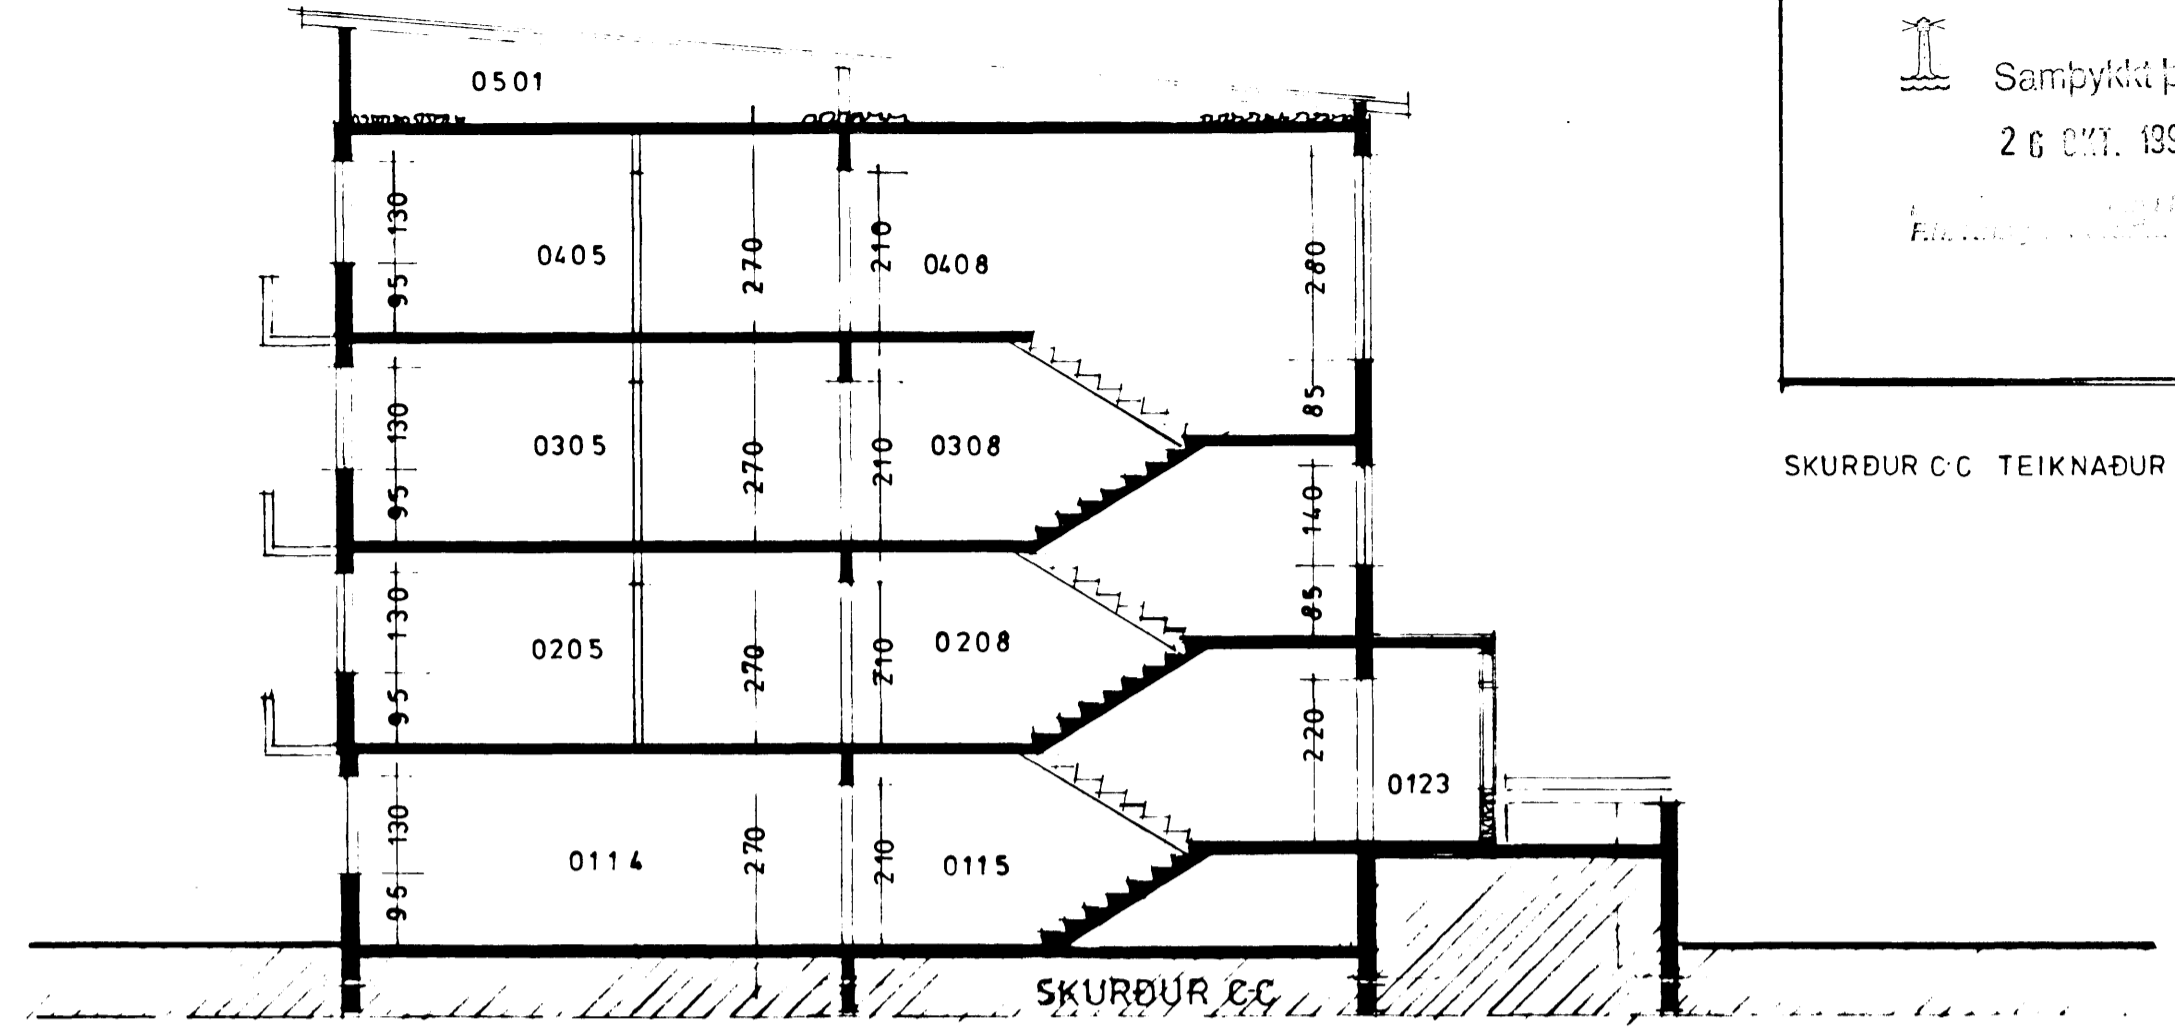

SKURÐUR C-C TEIKNADUR

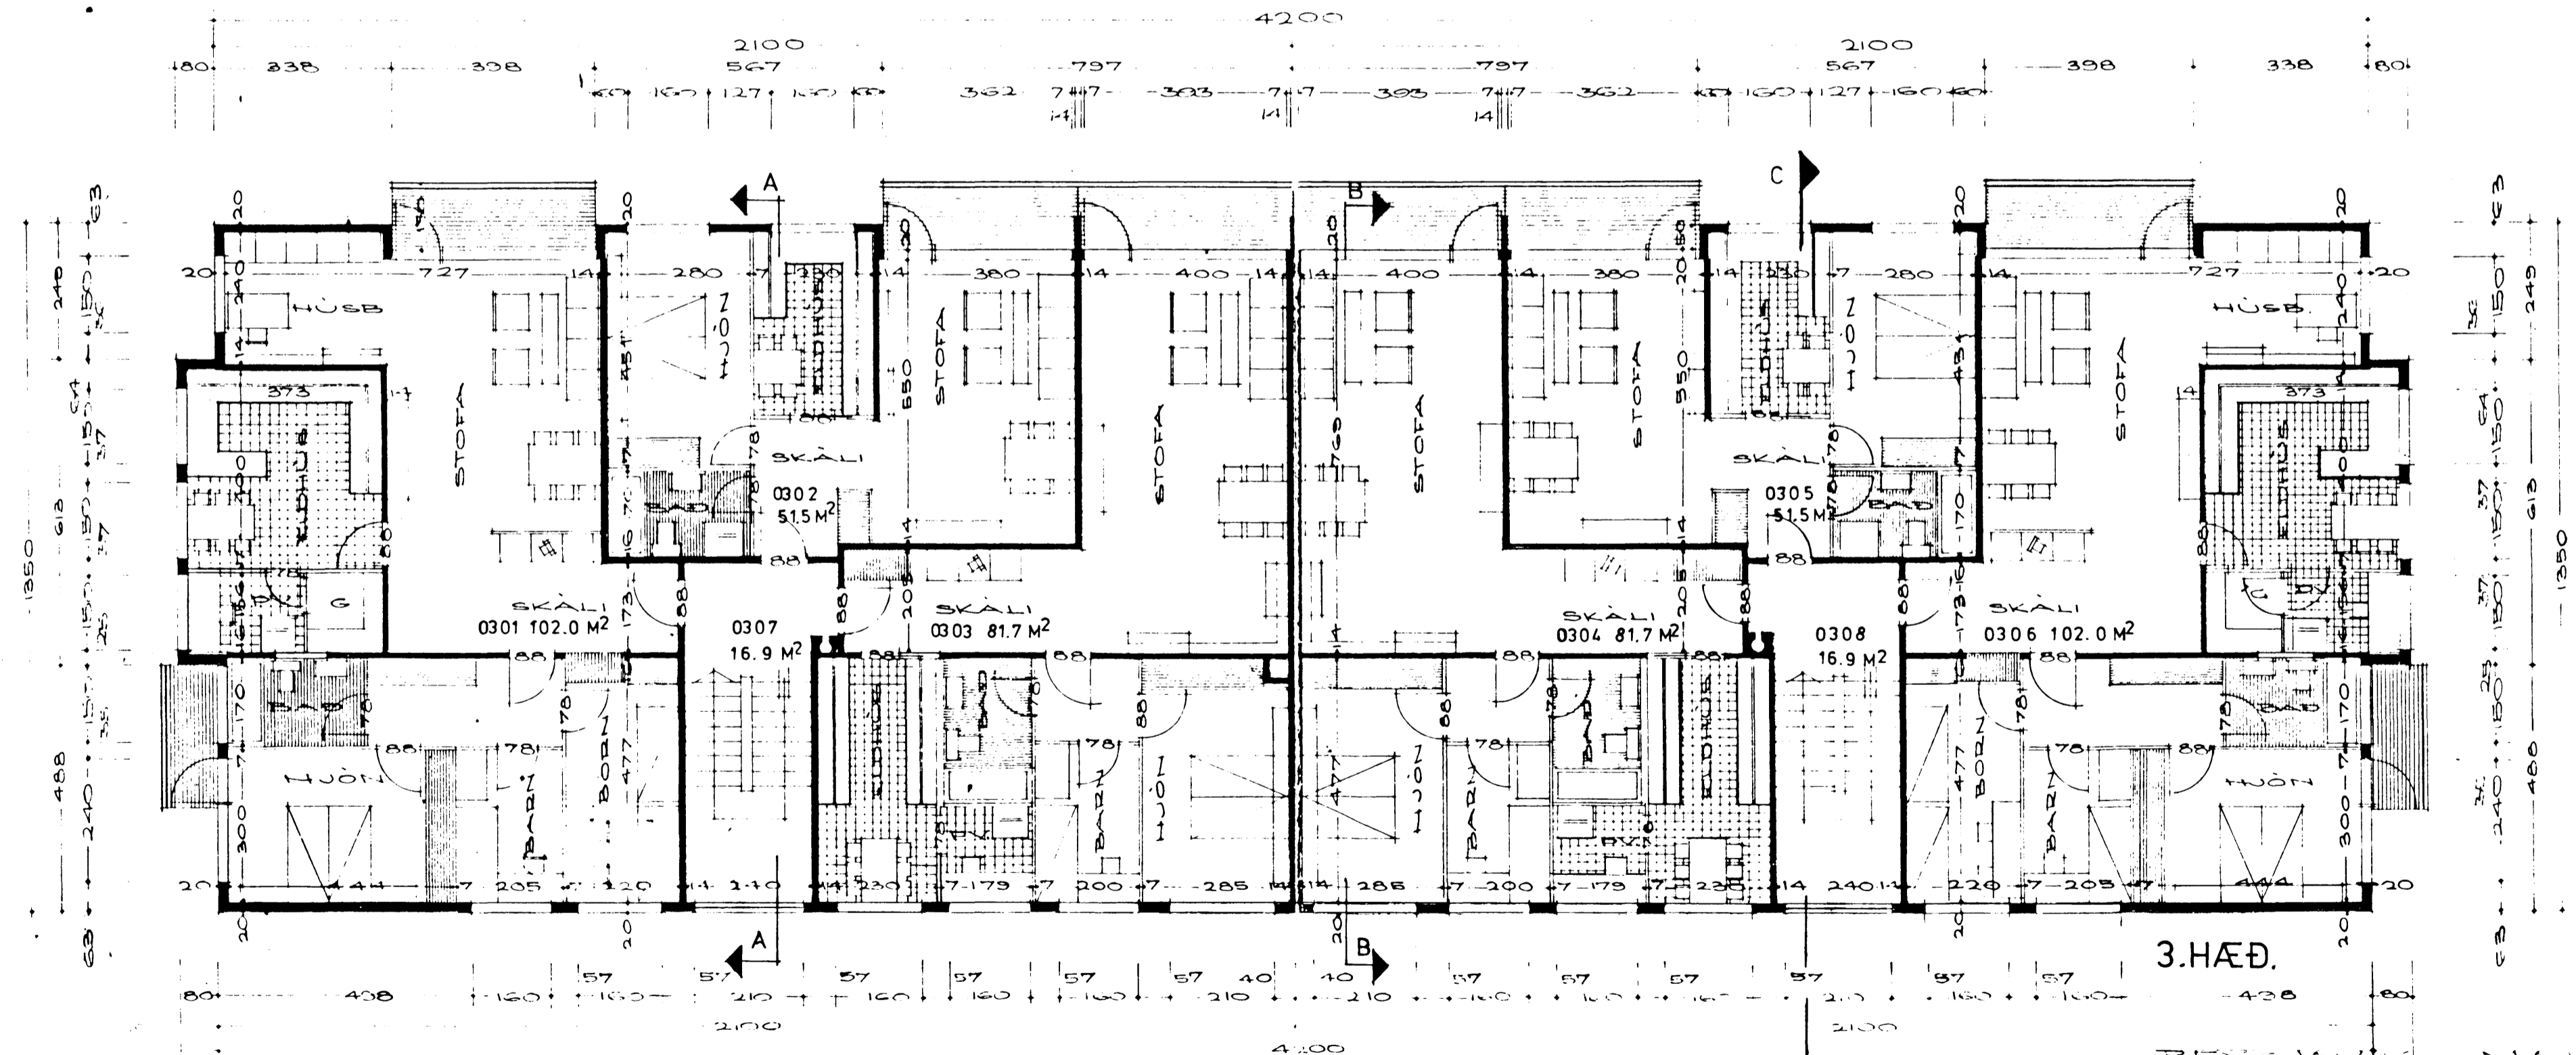

3. HÆÐ.

Þessi plani er frá 1995
Baldur Friðriksson
Einar Jóhannsson

5. OKT. 1999.

LITA
TEIKNISTOFAN
220 Hafnarfirði

Ólafur G. Þorsteinsson
ARK. FR.