



SNID A-A
1:20

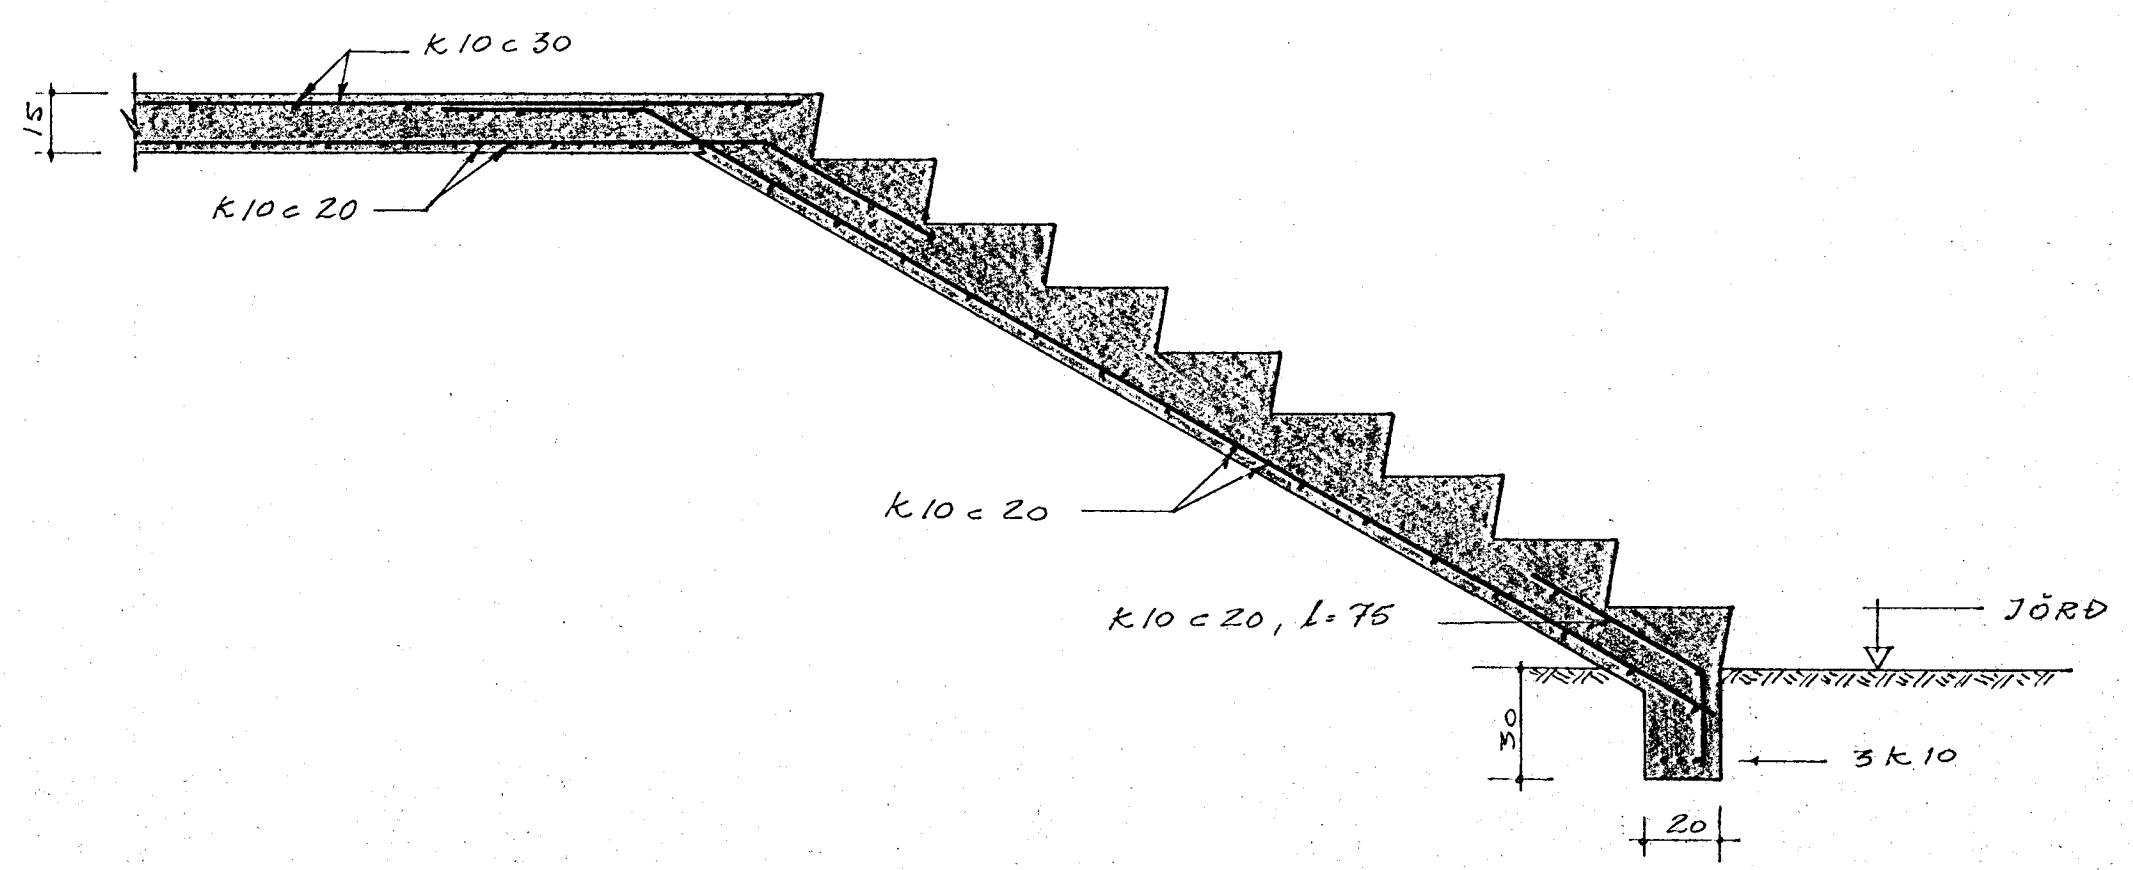

SNID B-B
1:20

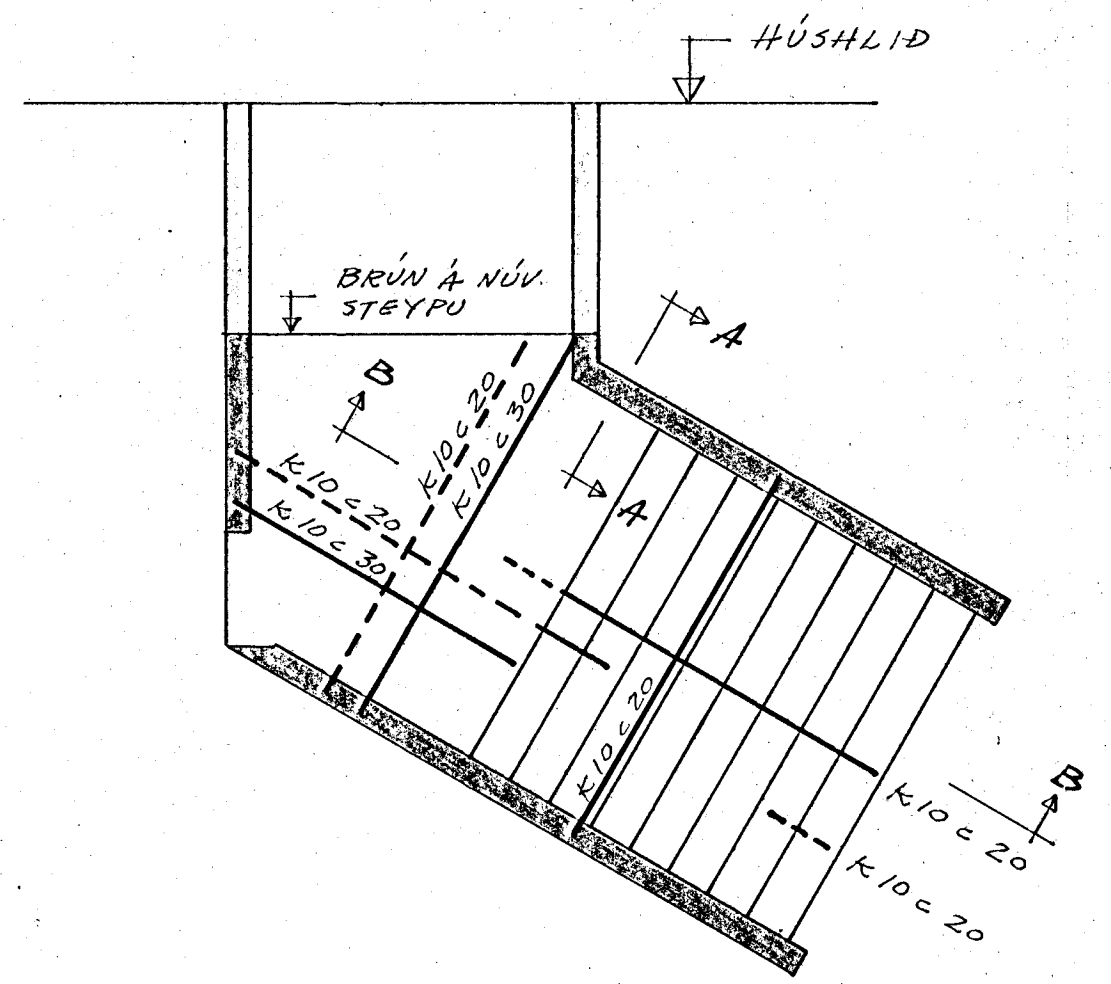

GRUNNMYND
1:50

SKÝRINGAR:

1. STEYPUSTYRKKLEIKI SAMSVARI K-200 SKV. SÆNSKUM NORMUM
2. NOTA SKAL LOFTBLENDI Í STEYPUNA UM 4%
3. SIGMÁL STEYPU SÉ 3-9 CM
4. Á MÖTUM GÖMLU OG NÝJU STEYPU SKAL BRJÓTA PÚSSNINGU OG VEÐRUNARHÚÐ AF ÞEIRRI GÖMLU ÁÐUR EN STEYPT ER.
5. STEYPUÞYKKT PLÖTU YFIR NÚV. ÆRSTU TRÖPPU MIÐIST VIÐ ÞÁÐ AÐ EFRI BRÚN PLÖTUNNAR SÉ PÚSSNINGSPYKKT +3 CM NEDAN NÚVERANDI PALLS. ANNARS STADAR SÉ PLÖTUÞYKKT 15 CM.
6. K10 C 20 MEKKIR 10 MM RIFLAÐ STEYPUSTYRKTARSTÁL LAGT MEÐ 20 CM MILLIBILI MÆLT FRÁ MIÐJU Á MITT JÄRN.
7. — MEKKIR JÄRN Í EFRI BRÚN PLÖTU — Í NEDRI BRÚN.

VERKFRÉÐIÞJÓNUSTA	
GUÐM. ÓSKARSSON HAUKUR SEVALDSSON	
SÍMI 15945	
MKV. 1:20 & 1:50	ALFASKEIÐ 98-100
REIKN. 90	ÚTITRÖPPUR JÄRNALÖGN
TEIKN. 90	
DAÐS. OKT. '68	N.R. A-47 BLAD 1