
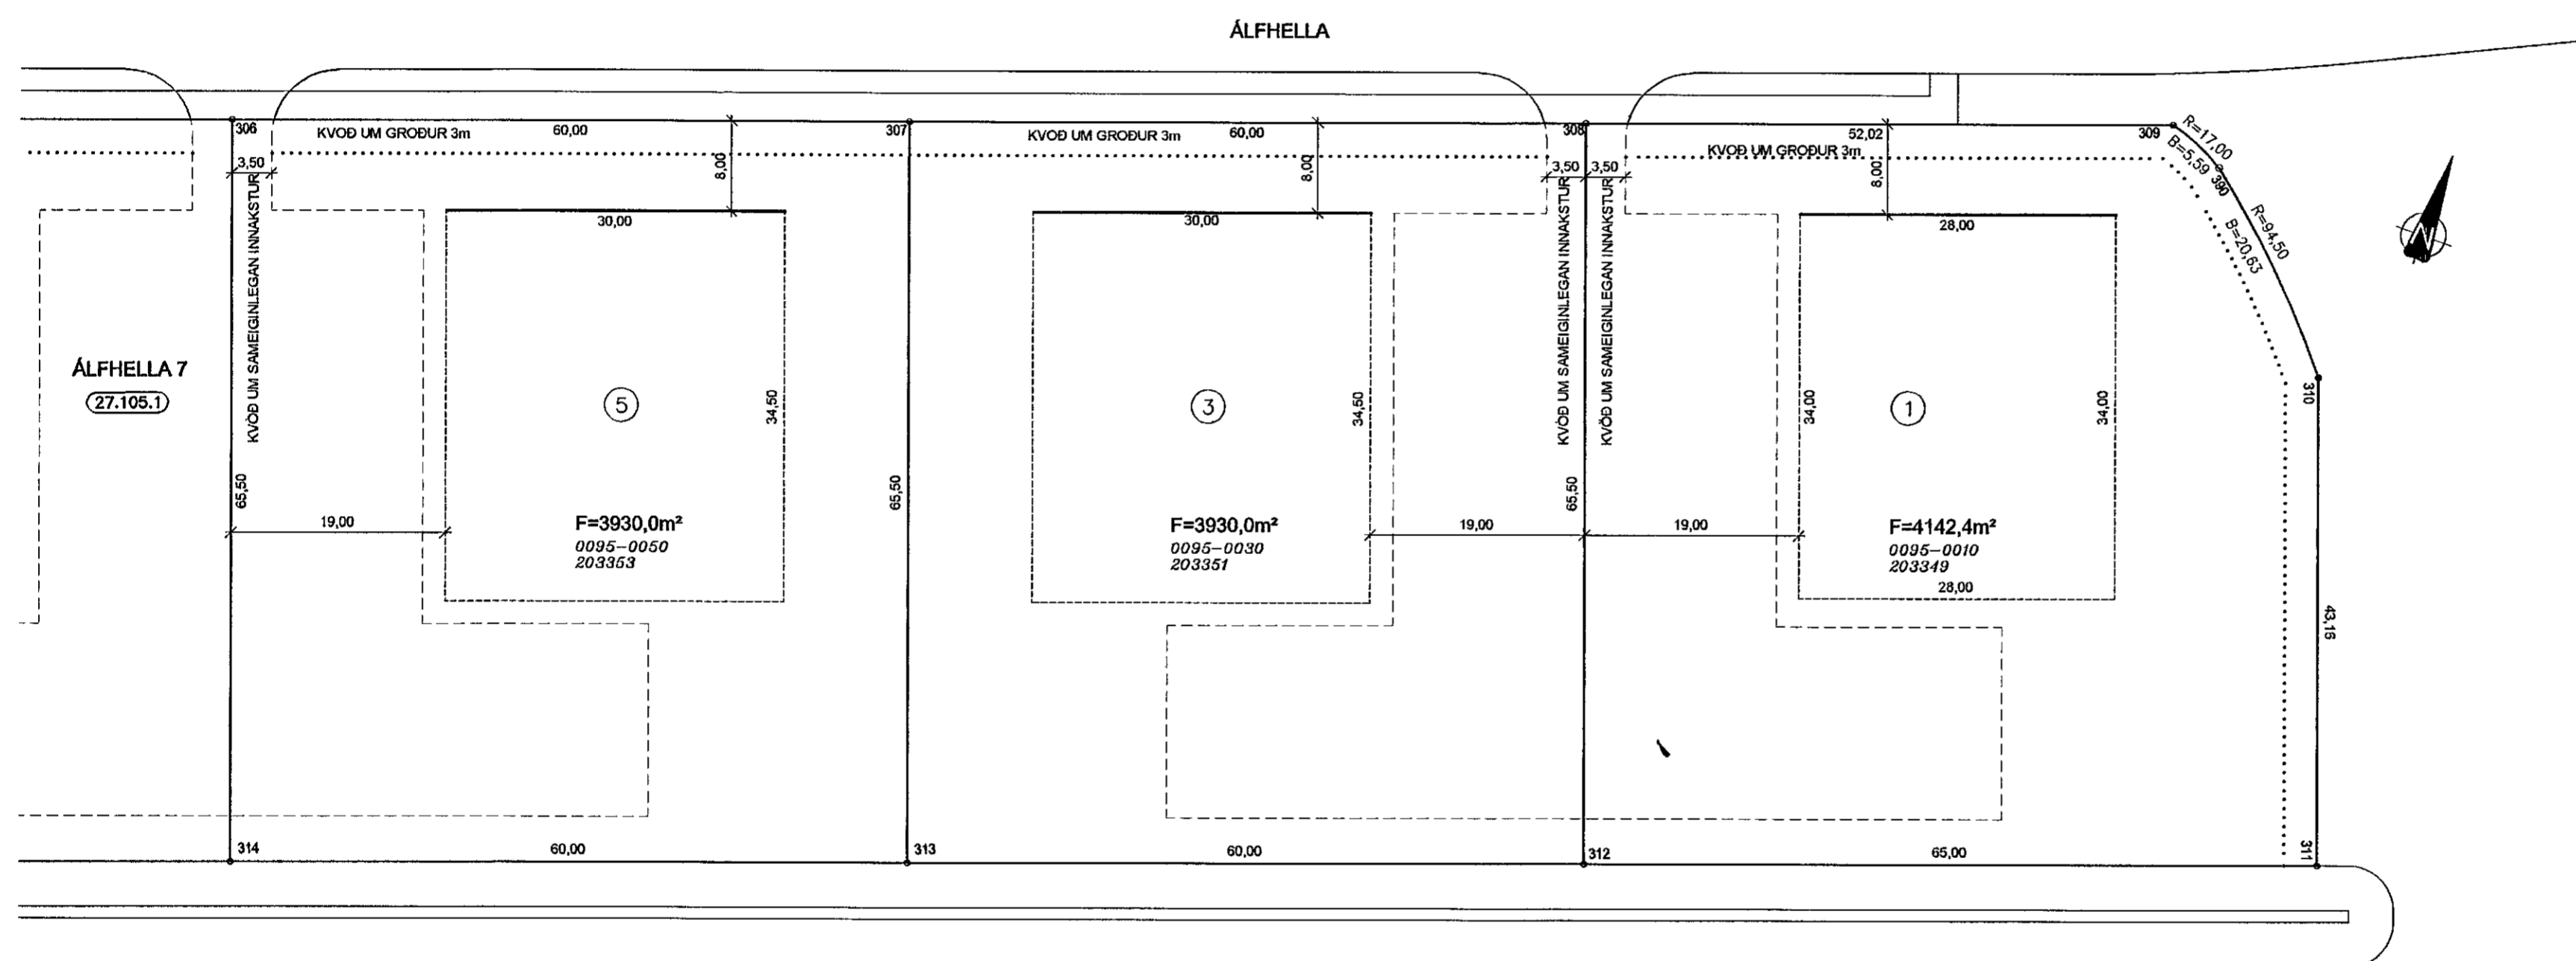



HNITASKRÁ

NR.	AUSTUR	NORÐUR
306	353928,026	396273,931
307	353984,423	396294,407
308	354040,821	396314,884
309	354089,714	396332,636
310	354109,543	396316,068
311	354124,272	396275,5
313	354006,777	396232,840
314	353950,379	396212,363
390	354094,854	396330,492

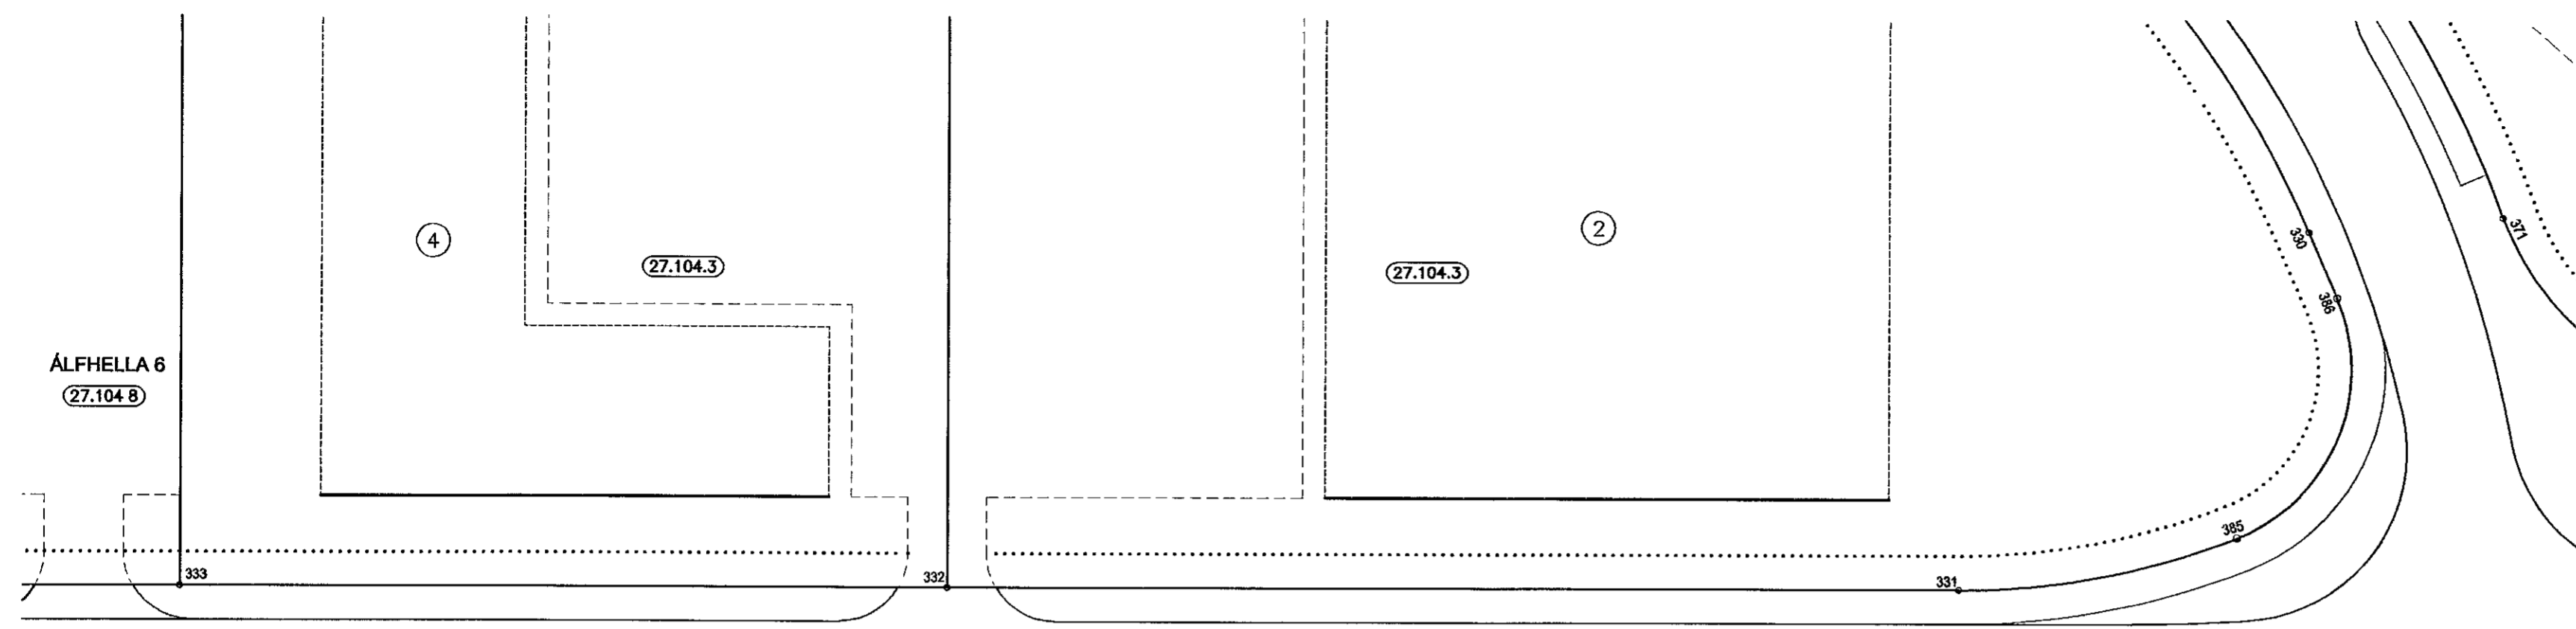

SKÝRINGAR.

- KVÖÐ UM BILAST/EDI
FJOLDI STÆÐA SAMKVÆMT SKILMALUM OG REGLUG
- BINDANDI MORK BYGGINGAREITS
HAMARKS BYGGINGARREITUR
- (12) NUMER LODAR
- E,F,R HUSAGERÐ, SJA SKILMÁLA
- 25 215 1 NUMER AÐLIGGJANDI LODABLADA, STAÐGREINIR
- 1000-0010 ÞJÓÐSKRARNUMER
- 180351 LANDNUMBER

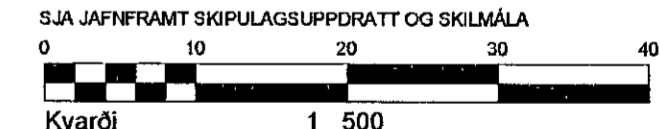

DEILISKIPULAG SAMÞYKKT Í SKIPULAGS- OG BYGGINGARRÁÐI
02.05.2006 OG Í B/ÆJARSTJÓRN 02.05.2006

MÆLIBLAÐ 27.104.9

TEIKNING NR 412 018

ÁLFHELLA 1, 3 OG 5

HAFNARFJARÐARBÆR
UMHVERFIS- OG TÆKNISVIÐ
HELLNAHRAUN 2



VERKFRÆDISTOFA

B/ÆJARHRAUNI 20 220 HAFNARFJORDUR
SÍMI 58 58 600 FAX 58 58 610
Netfang vsb@vsb.is, kl 710796-2895

Breyting A, 14.05.07, RBS Loðamorkum Álfhelli 1 breytt
Breyting B, 03.04.08/GHK, Mon bætt á baklóð og loðamörk húðasett á ný
Breyting C, 21.04.08, RBS Loðamorkum Álfhelli 1 breytt
Samþykkt af Skipulags- og byggingarráði þann 8. jan. 2008

Dags 21.09.2006 Gert af IRB, þEI Yfiránó ASX