



paksvalir og sólskáli

Önnur hæð


Millipallur í stigagang með svölum

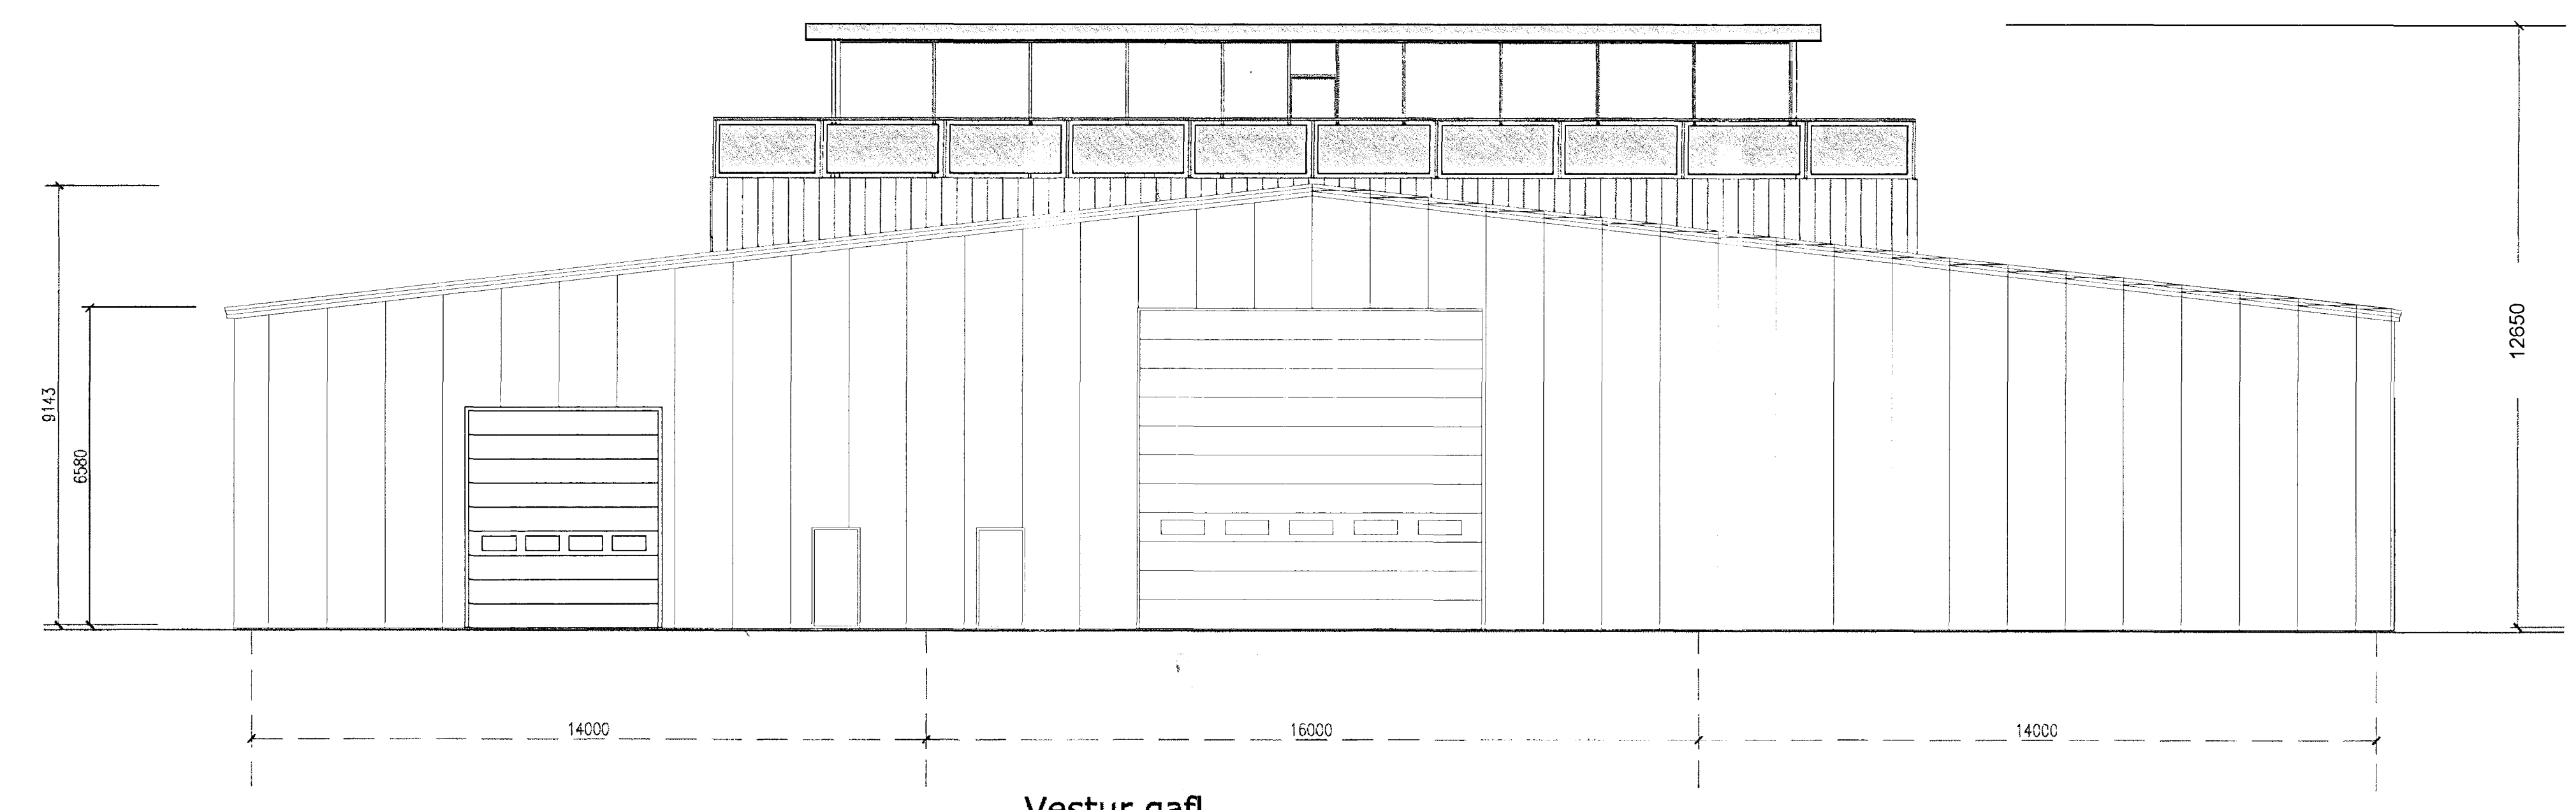

Vestur gafi

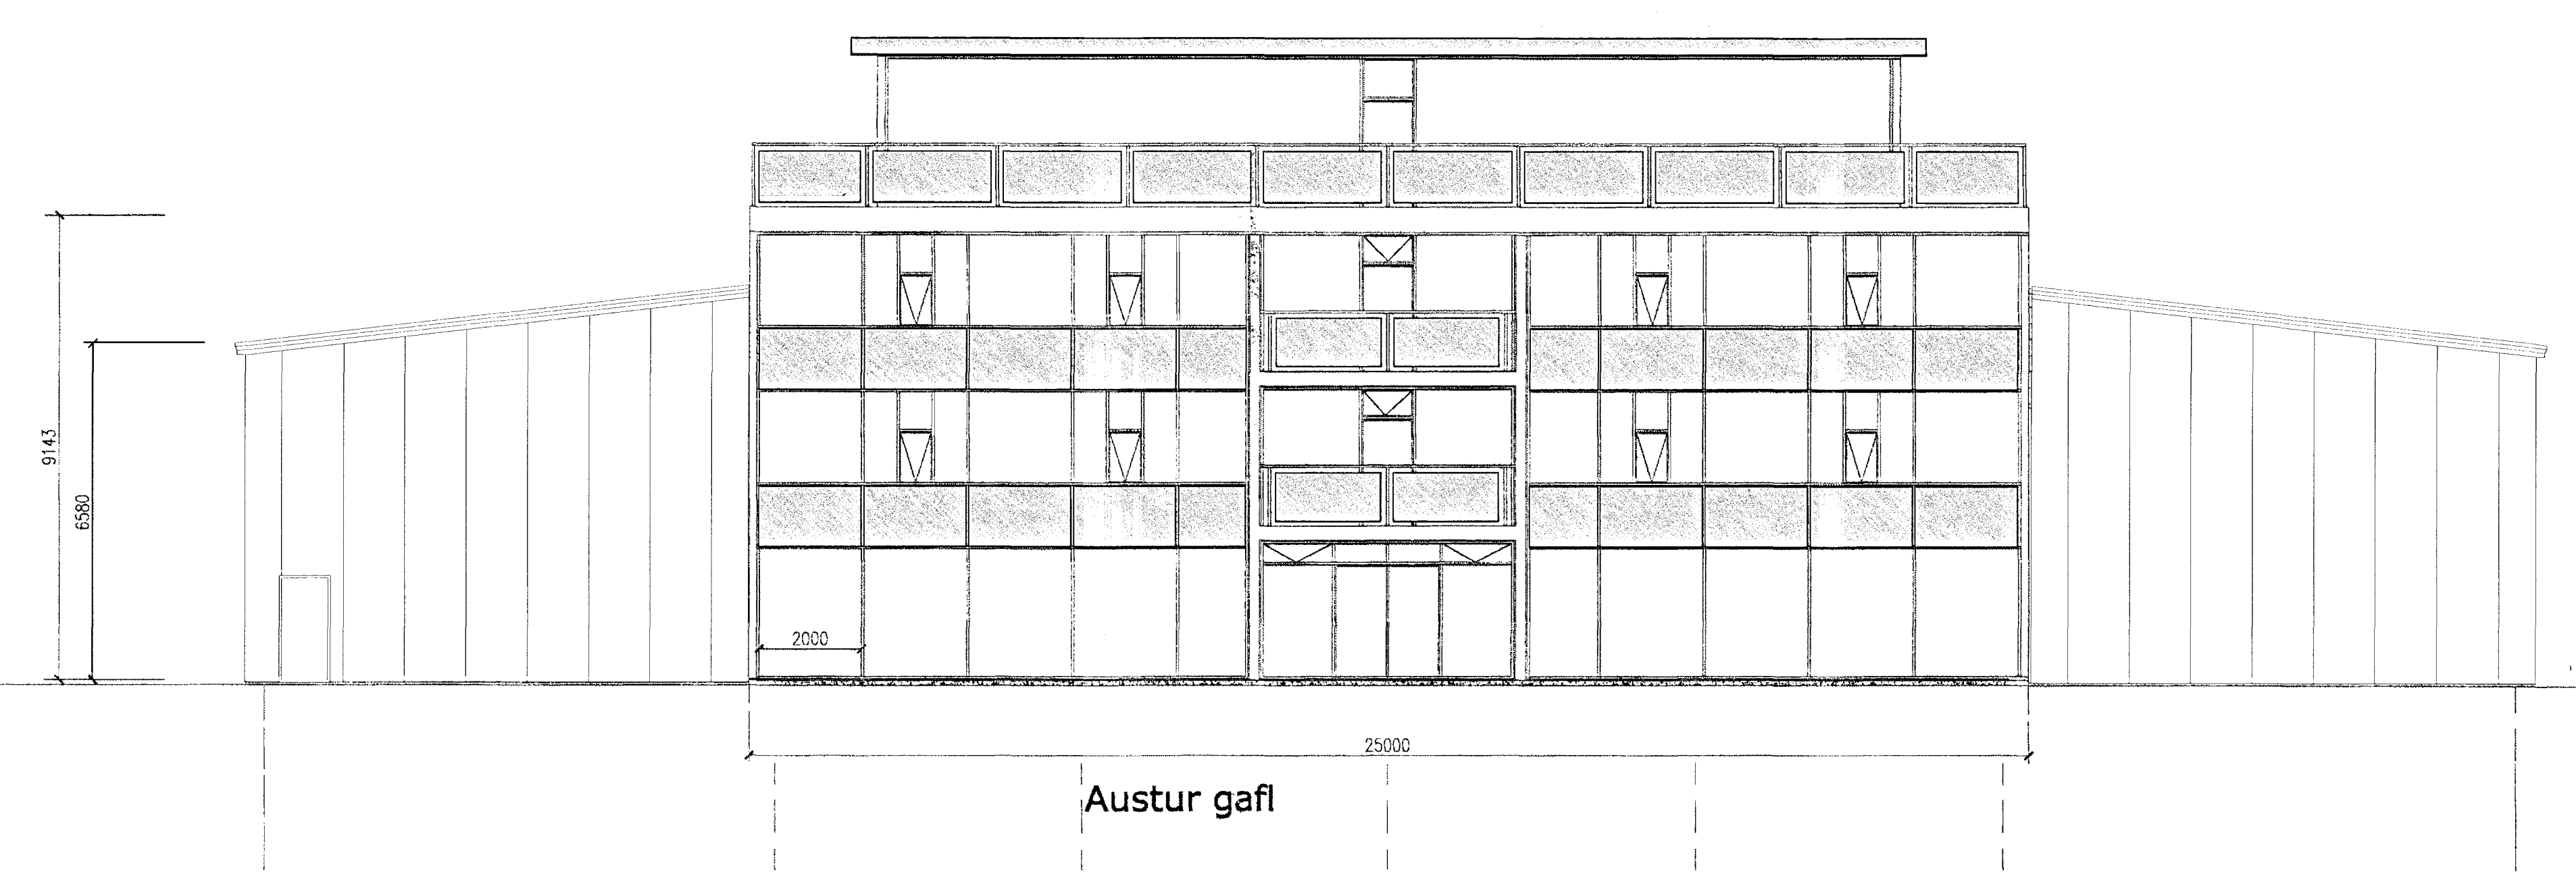

Austur gafi

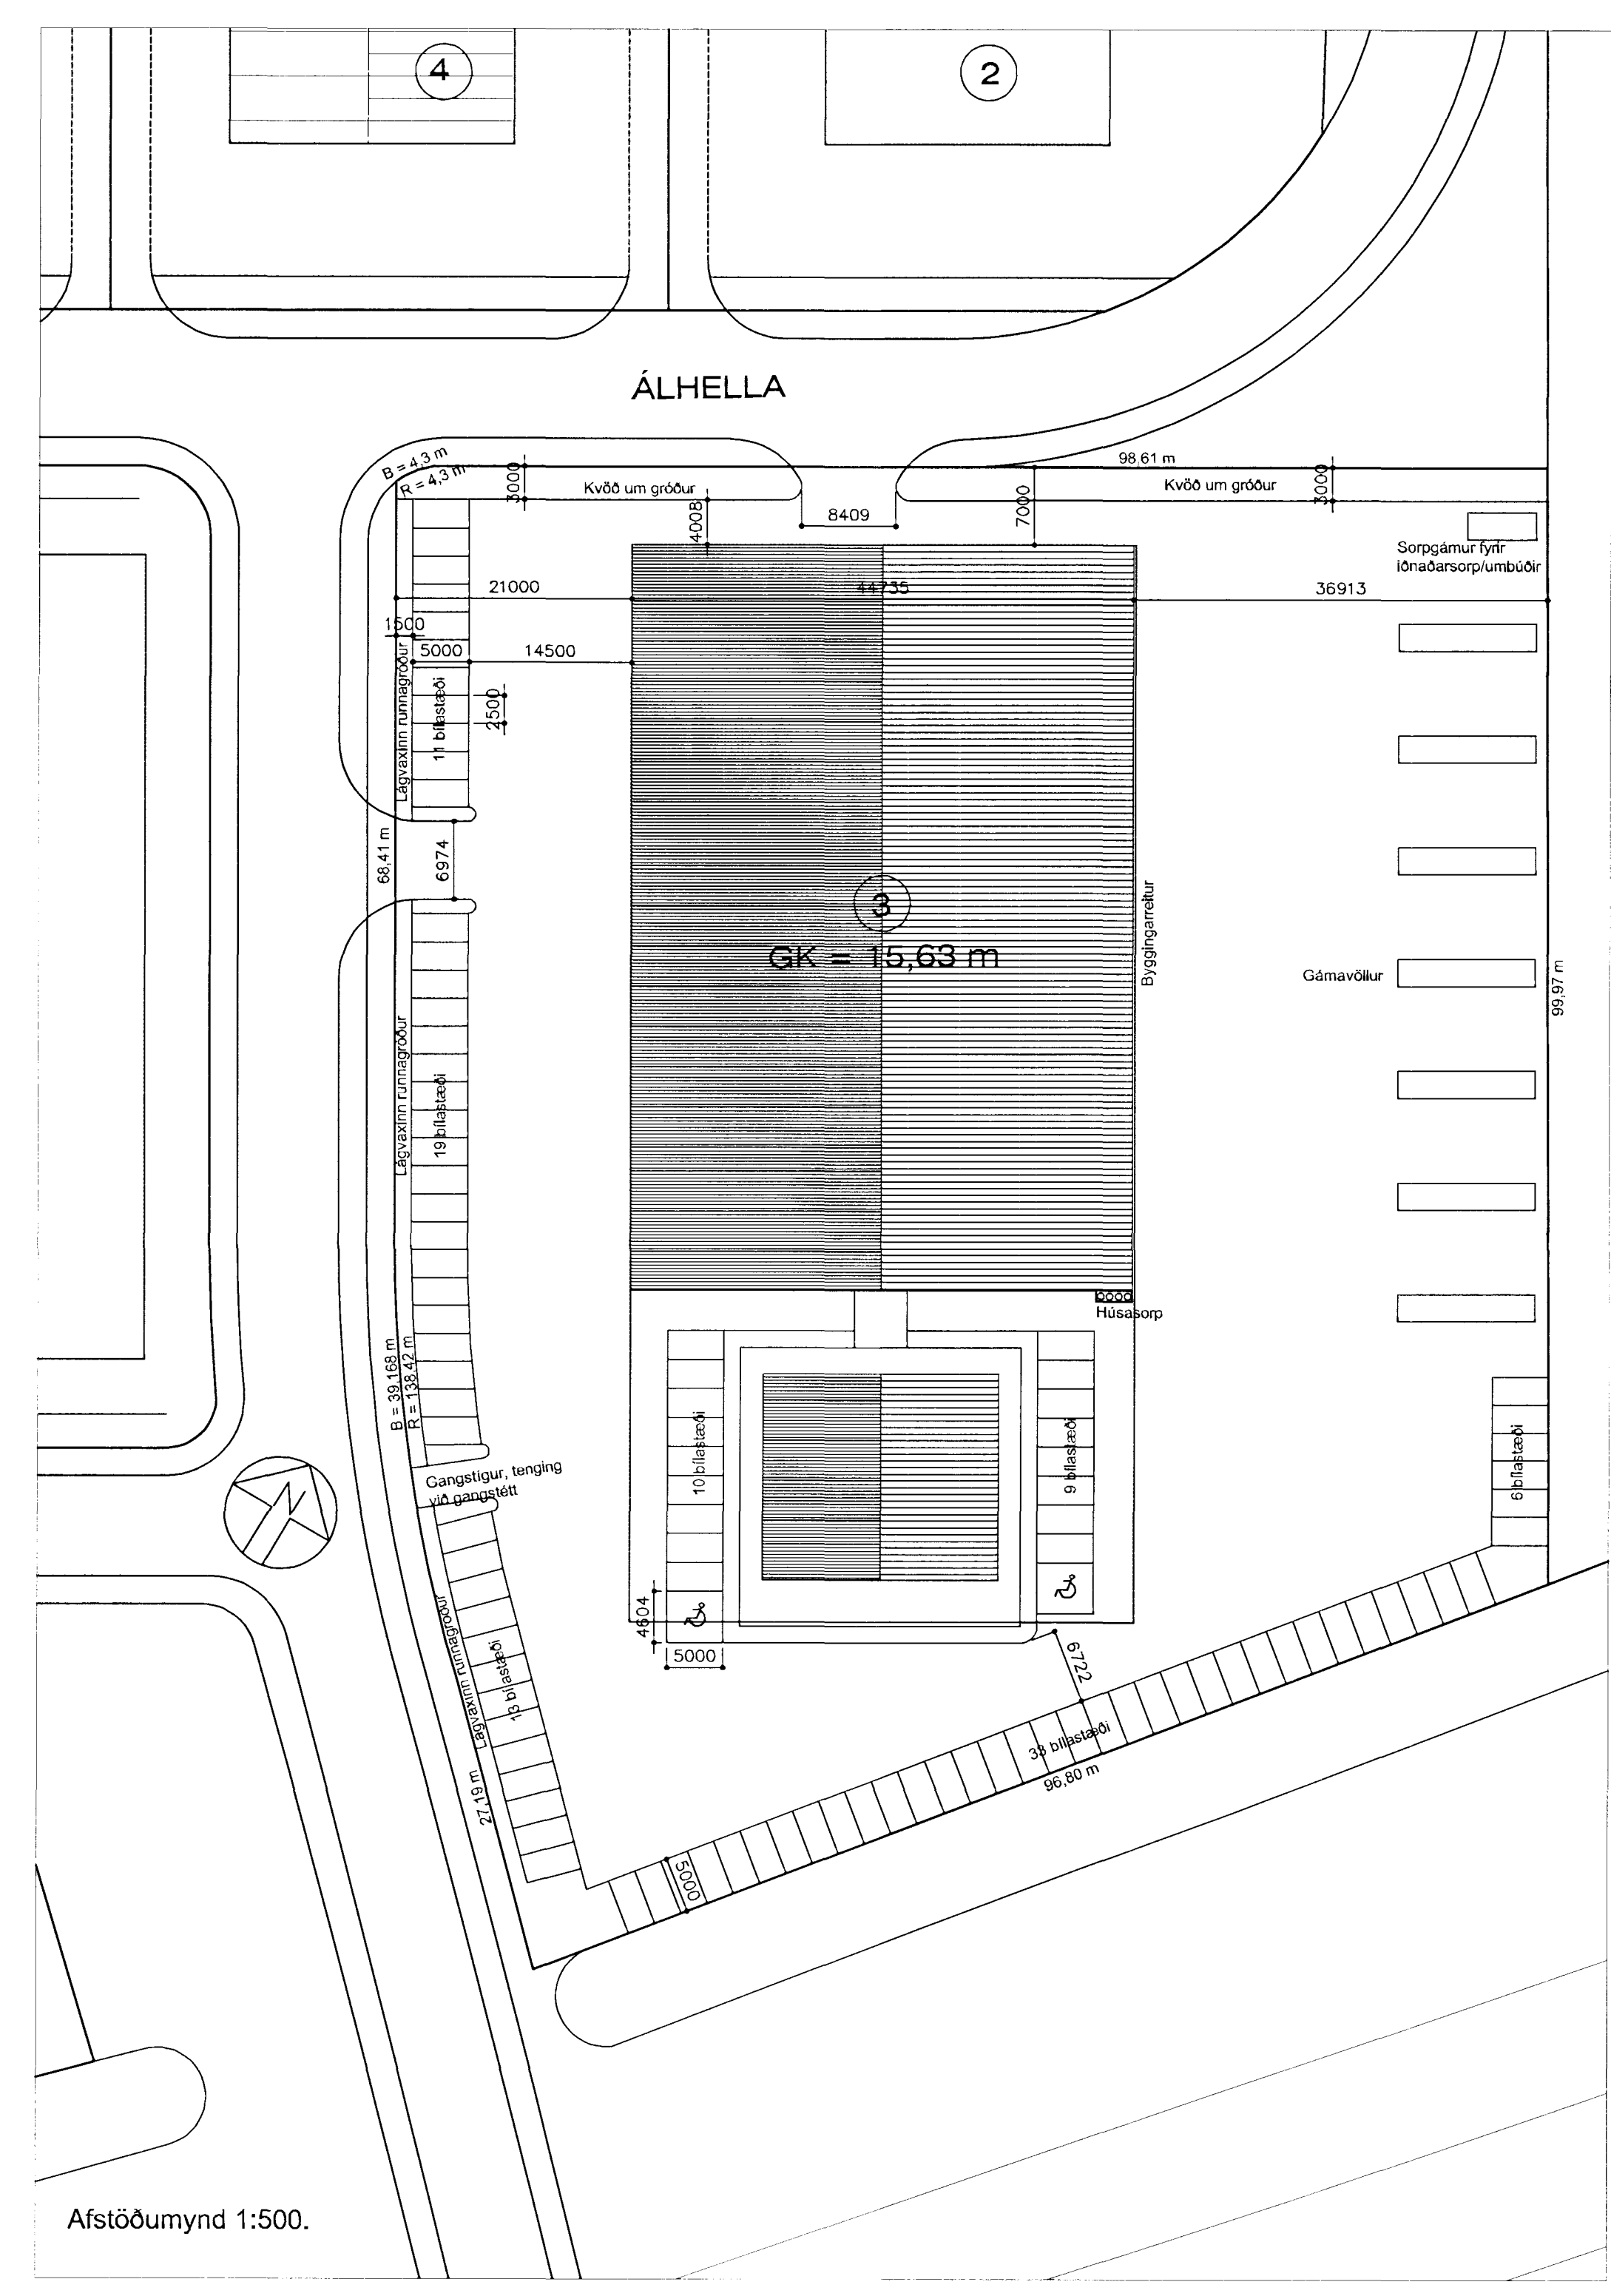

Afstöðumynd 1:500.