



Sampykkt þann
 1 2 OCT 2011
 Byggingafræðingur í Hefirhúsi
 F.n. Sigurður Steinar Jónsson

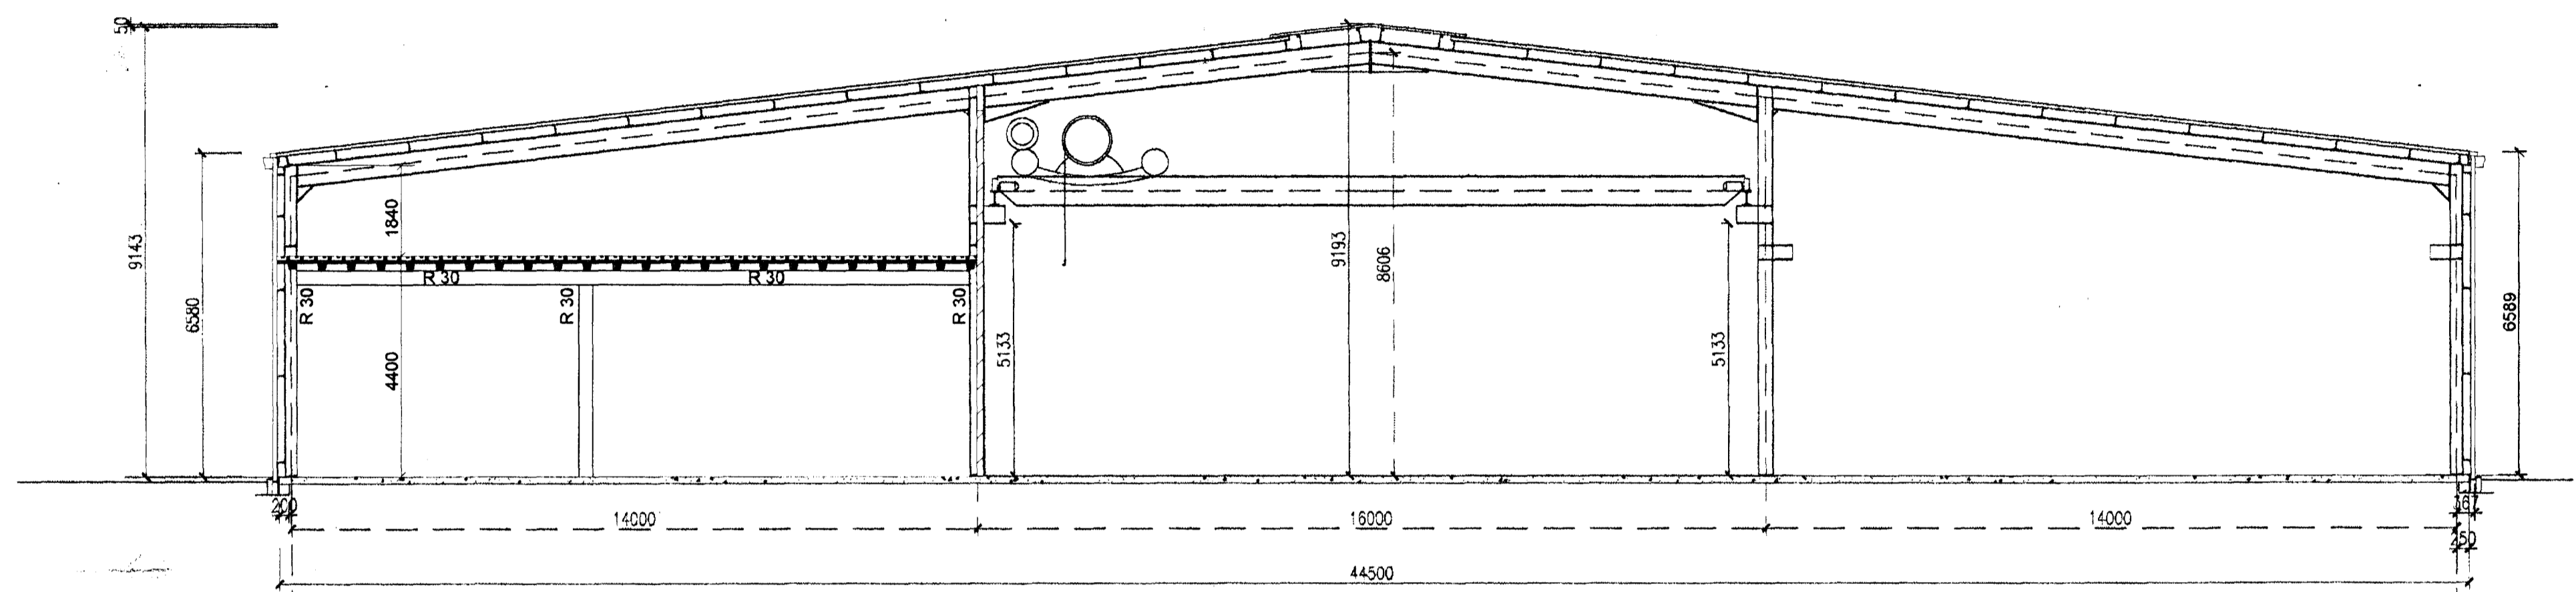

Snið C - C

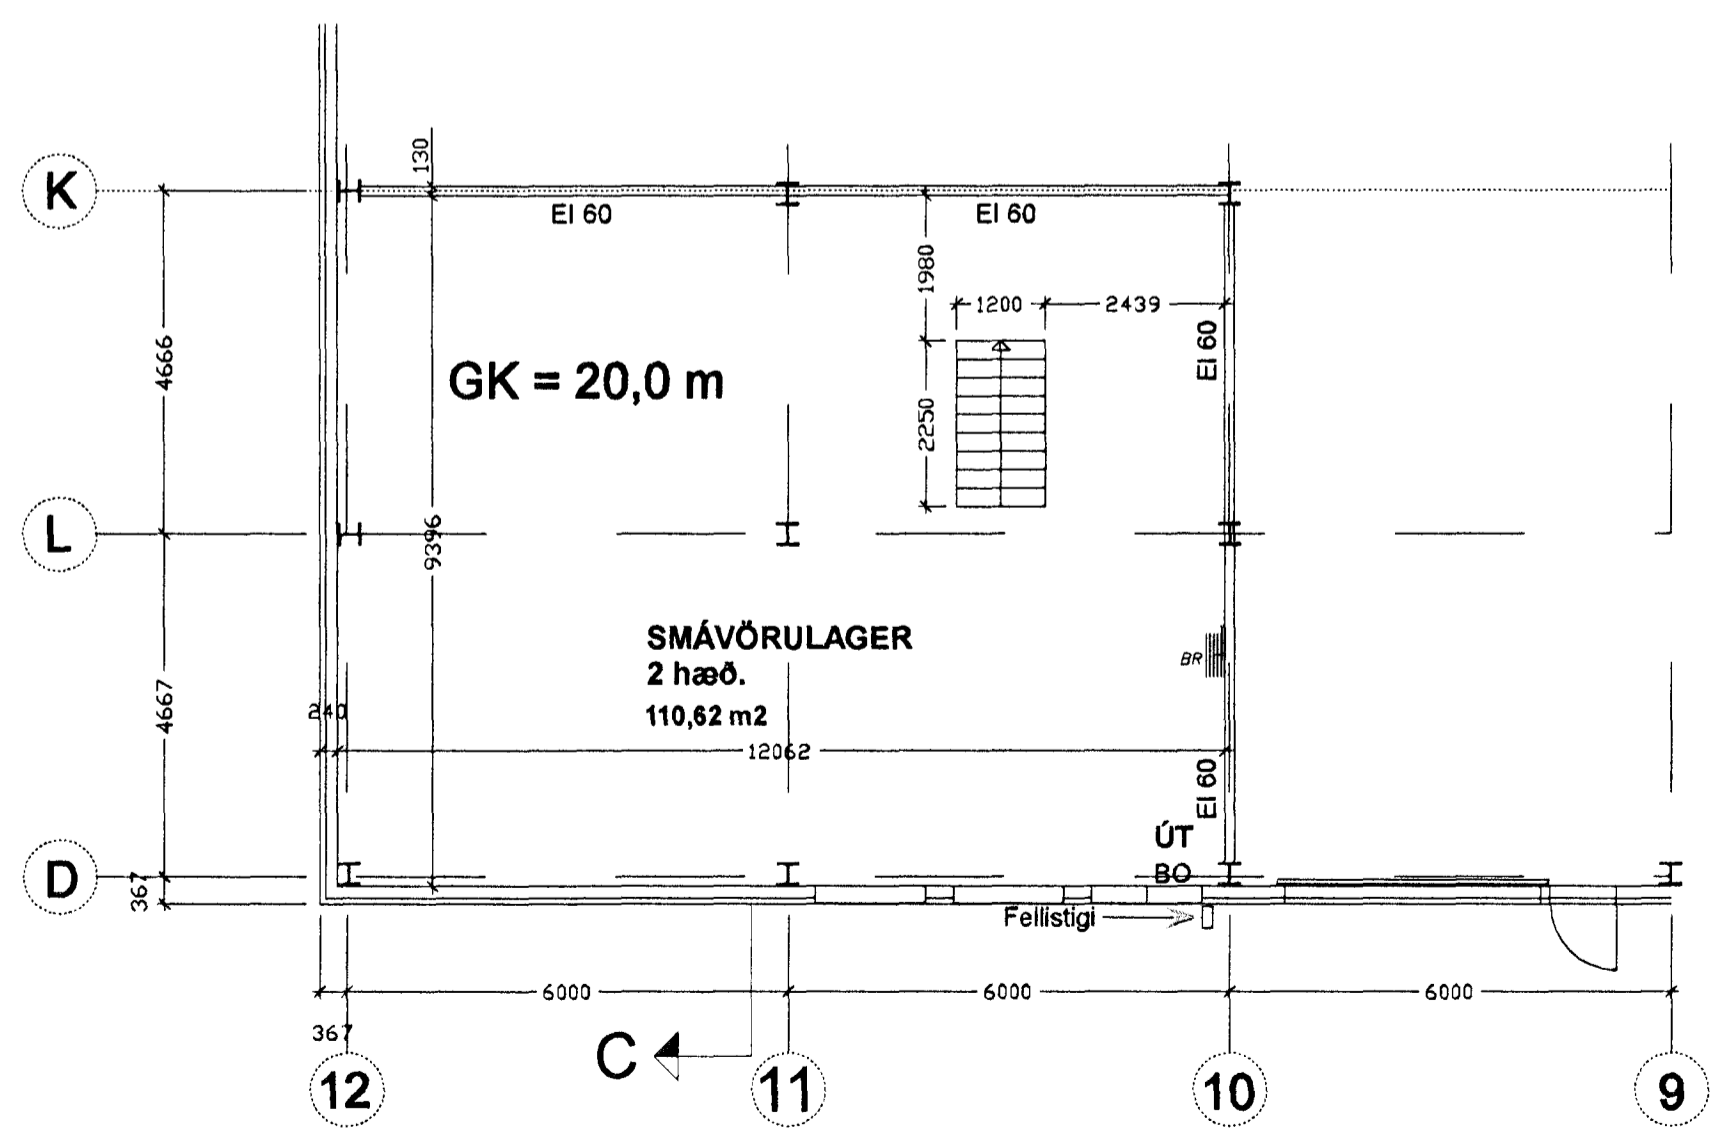

Yfirfarið af brunahönnuði

EUROstál ehf Sundaborg 5, 105 Reykjavík. Símar: 517 0335 / 618 3300, e-mail: skottan@eurostal.is			Verkefni:	Álhella 3 Hafnarfirði	Kvarði:	1:100
			Teikning:	Míllgölf grunnmynd og snið	Teikn.nr.:	104
Breyti:			Undirskrift:	 Kjetan Rafnsson Tæknifr. k.t. 220850 2189		
Teiknað:	Dags:	Verk nr.:				
KR.	31.07.2011					