


HNITASKRÁ

AUSTUR	NORÐUR	NR
353783 066	396151 615	301
353764 289	396203 333	302
353770 711	396216 834	303
353815 230	396232 977	304
353871 628	396253 454	305
353928 026	396273 931	306
353950 379	396212 363	314
353893 982	396191 886	315
353837 584	396171 409	316
353773 430	396217 800	373

HNITASKRÁ ER Í LANDSHNITAKERFINU ISN-93

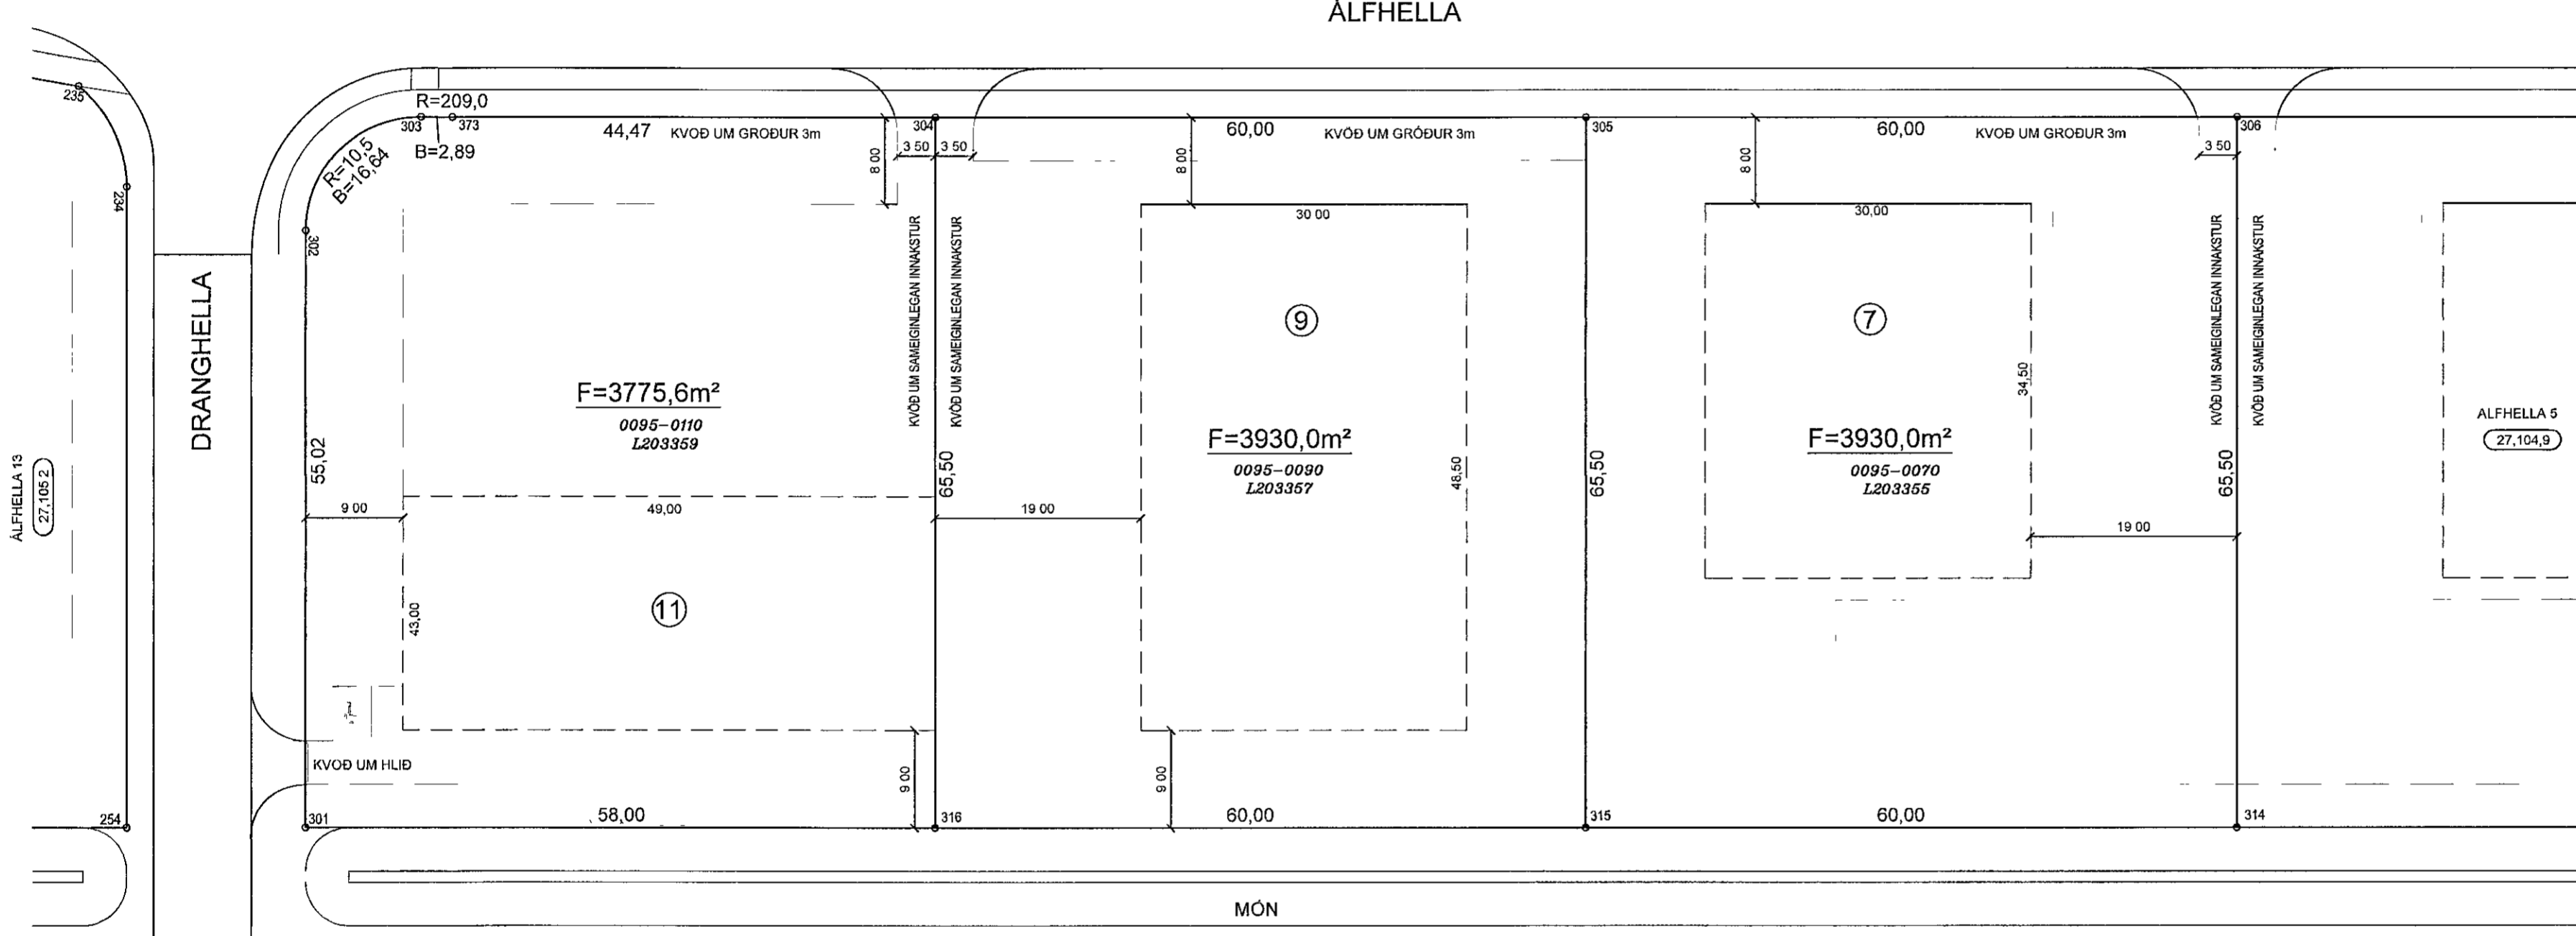

SKÝRINGAR.

- KVÖÐ UM BÍLASTÆÐI
- FJÖLDI STÆÐA SAMKVÆMT SKILMÁLUM OG REGLUG
- BINDANDI MÖRK BYGGINGAREITS
- HAMARKS BYGGINGARREITUR
- NUMER LÓÐAR
- HUSAGERÐ, SJÁ SKILMALA
- NYTINGARHLUTFALL
- MÆNISSTEFNA
- NUMER AÐLIGGJANDI LÓÐABLAÐA, STAÐGREINIR
- ÞJÓÐSKRÁRNÚMÉR
- LANDEIGNARNÚMÉR
- SJÁ JAFNFRAMT SKIPULAGSUPPDRATT OG SKILMÁLA

0 10 20 30 40
Kvarði 1 500

DEILISKIPULAG SAMÞYKKT Í SKIPULAGS- OG BYGGINGARRÁÐI
02 05 2006 OG Í BÆJARSTJÓRN 02 05 2006



ÁLFHELLA 7, 9 og 11	
MÆLIBLAÐ	27,105,1
Teikn nr	412,019
HELLNAHRAUN 2	
Mælt	VSB
Hannað	VSB
Teiknað	EJ / AS
Breytt JÚLÍ 2018, MÆLIBLAÐ FRÁ VSB DAGS 19 10 2006	
UPPFÆRT HJÁ SKIPULAGS OG BYGGINGASVIÐI	
HAFNARFJARÐAR	A2

BREYTINGAR
 Breyting A, 18 1 06/HKB Lagfærðar matsetningar við Álhelli 11
 Breyting B, 9 7 2018/EJ Breytt deiliskipulag samþ skipulags- og byggingarfyllur 12 12 2007, ólaðist gildi þann 25 11 2008, Álhella 9 byggingarreitur stækkaður
 Breyting C, 3 3 2023/AS Breytt deiliskipulag samþ skipulags- og byggingarraði 10 09 2019, ólaðist gildi þann 25 09 2019, Álhella 11 byggingarreit, akstursleið og bílastæðum breytt

SLOÐ OG HEITI SKRÁR S AUTOCAD\27\HELLNA\hellna - 2\dwg_MH_SBS\271051_M_412019B.dwg
 SLOÐ OG HEITI X-REF S AUTOCAD\27\HELLNA\hellna - 2\05771-gm_januar_11.dwg